


- TINGMÄRGID, VÄLISVALGUSTUS
- Õhukaabel EX 2x25
 - Kaabel Ø75mm 750N torus kaevise ülemise servaga
 - Kaabel Ø75mm 1250N torus kinnisel
 - Kupits
 - Valgustusmast 10m/1m
 - Valgusti olemasolevale mastile
 - Lülituskilp
 - Kordusmaandus
 - Sügavus toru peale maapinnast
 - Abs.kõrgus toru peale
 - Demonteeritav
 - Sõidutee serva markeering (912)

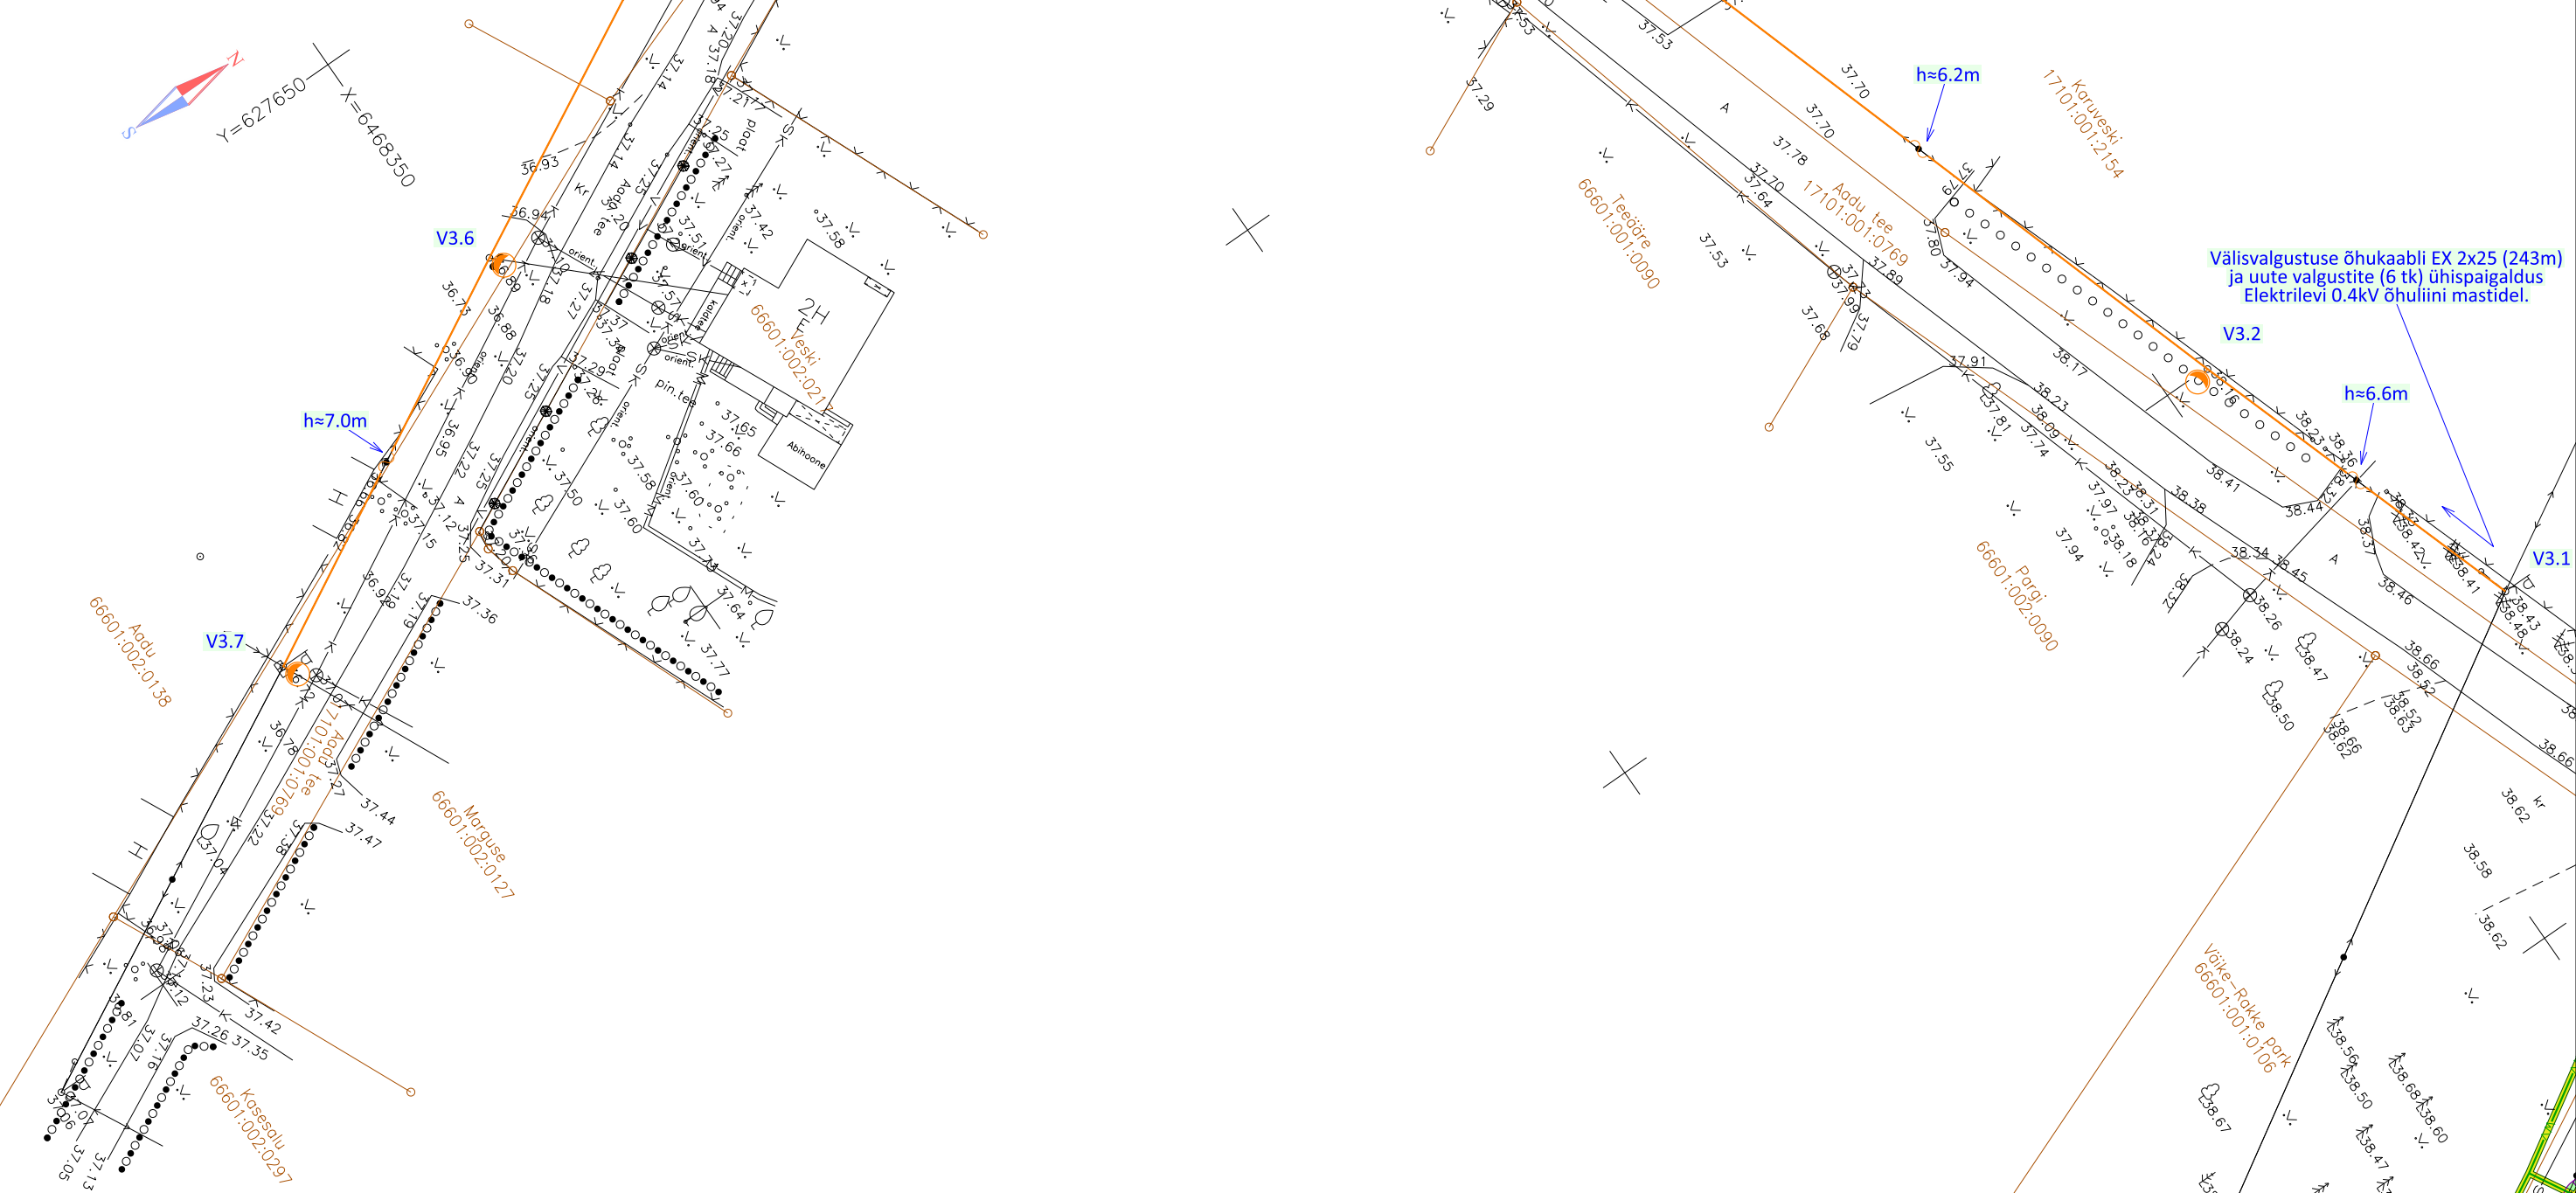

GEODEETILINE ALUSPLAAN OÜ Metricus töö nr 25G9548 veebruari 2025 L-Est 97, EH2000	OÜ PRIMUS-PROJEKT SANGVIINI 18 51011, TARTU TEL 517 2561 PRIMUS@PRIMUS.EE REG. NR. 10440332 MTR. EE10440332-0001 Primus-Projekt	EL-ALA VASTUTAV E.Kippasto Pädevustunnistus EL-388-22 PROJEKTEERIS I.Aljas	TELLIJA Elva Vallavalitsus TÖÖ NIMETUS Väike-Rakke külakeskuse välisvalgustus JOONISE NIMETUS Asendiplaan	MÕÖTKAVA 1:500 STAADIUM PP	22.09.2025 PROJEKTI NR 5-V-25 JOONISE NR 1.3
---	--	---	--	-------------------------------------	--