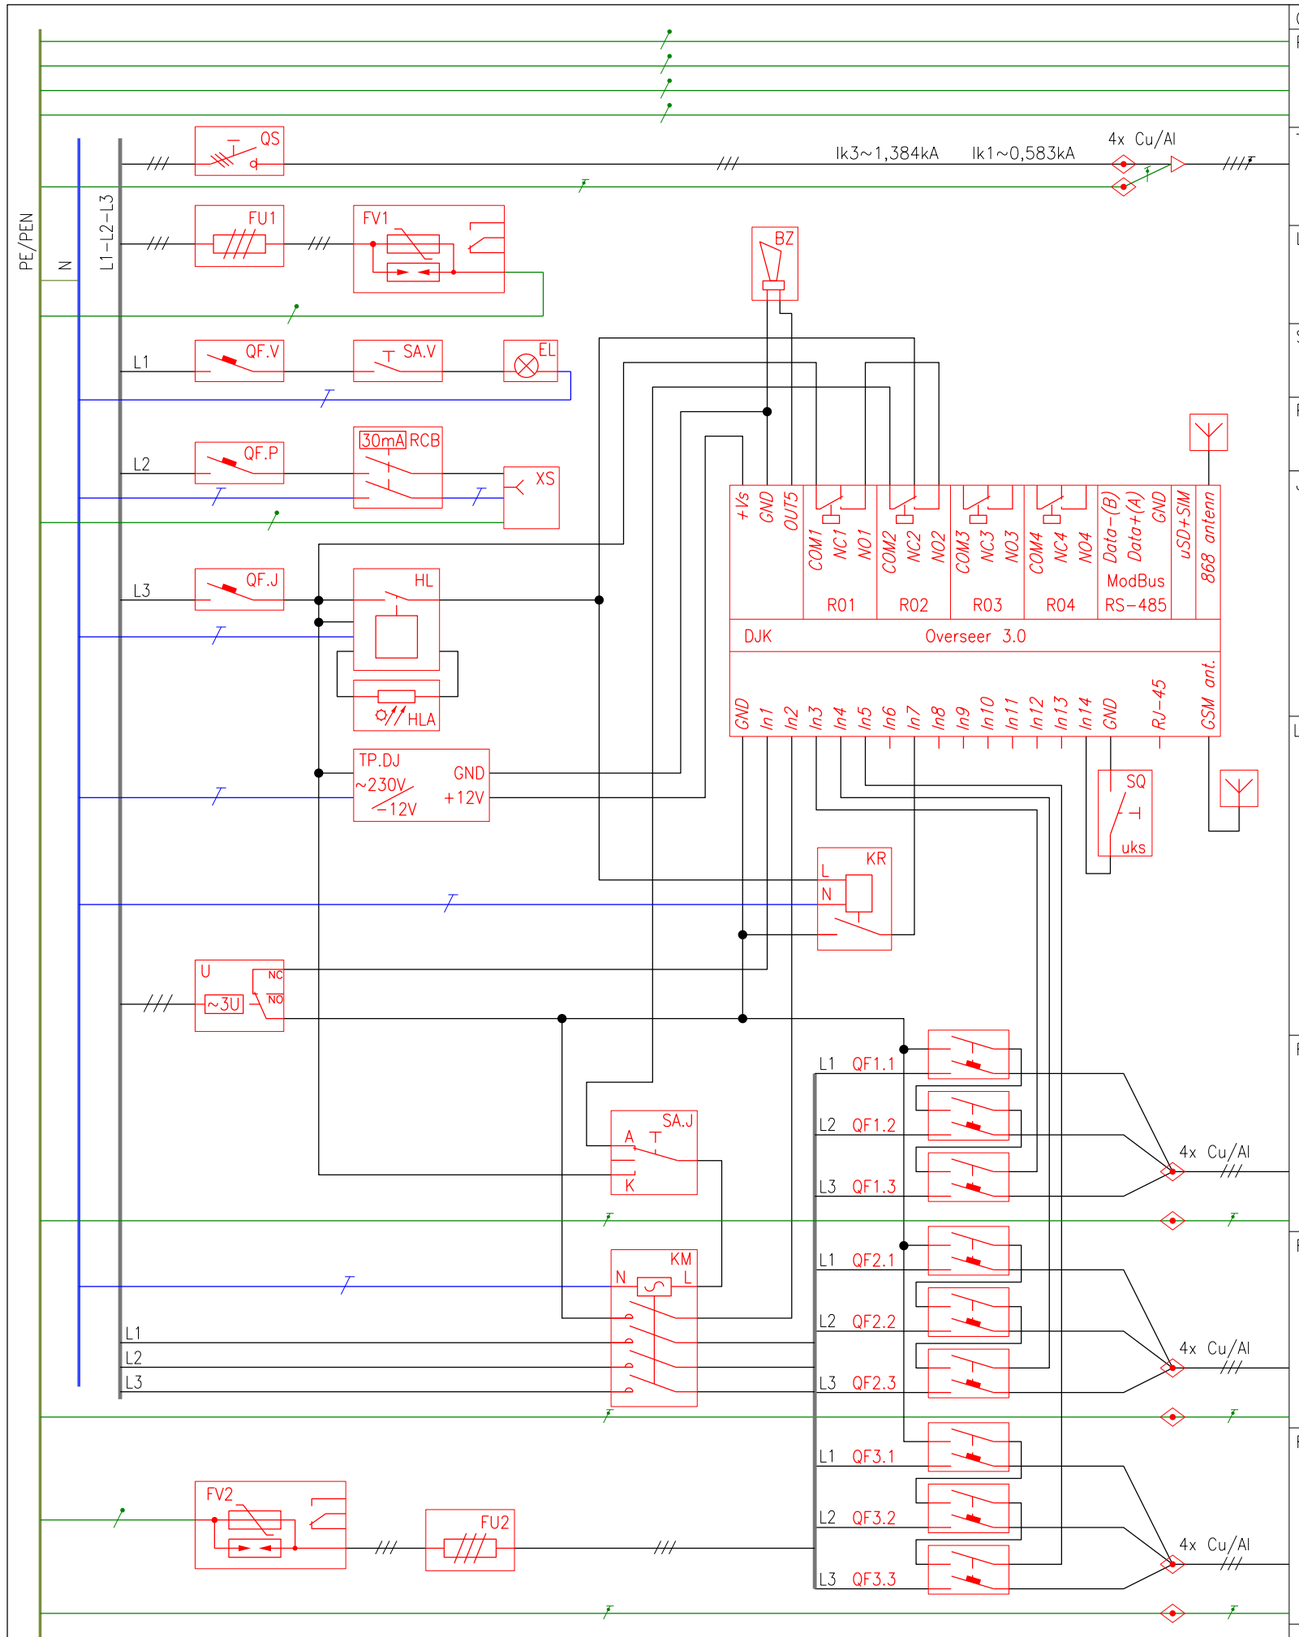

GRUPP	POS.	NIMETUS	PARAMEETRID	In	KAITSE	KAABELDUS
Pot.ühtl.		Maandus	1 elektrood h = 3...4m			Cu 25
		Kilbi potentsiaaliühtlustusring	R = 1.0m h = –0.15m			Cu 25 Cu 25
		Kilbi kest ja uks				Cu 6
Toide		Liitumiskilbist	~3x230/400V 50Hz TN–C	1,83A 2,50A 1,83A	3x6A	AXPK 4G25
	QS	Kaitselahutuslüliti, lukustatav	3x63A, Uimp 8kV, 3 poolust			
Liigpinge	FU1	Sulavkaitsed			25A gG	
	FV1	Pingepiirikud	Tüüp I+II			
	FU2	Sulavkaitsed			25A gG	
	FV2	Pingepiirikud	Tüüp I+II			
Sisevalgus	QF.V	Kaitselüliti	6kA, 1 poolus		C6A	
	SA.V	Lüliti	16A, 30mA			
	EL	Kilbi sisevalgusti	10A, L+N+PE			
Pistikupesa	QF.P	Kaitselüliti	6kA, 1 poolus		C16A	
	RCB	Rikkevoolukaitselüliti	20A, 30mA, L+N			
	XS	Pistikupesa kilbi sees	16A, L+N+PE			
Juhtimine	QF.J	Kaitselüliti	6kA, 1 poolus		C6A	
	HL	Hämaralüliti	6A, 2...2000 lx			
	HLA	Hämaralüliti andur	komplektis hämaralülitiga			
	TP.DJ	Kontrolleri toiteplokk	~230V/–12V, 10W			
	DJK	Distantsjuhtimiskontroller	Overseer 3.0			
	BZ	Sireen	12V			
	SQ	Ukse asendi lüliti	6A			
	KR	Vaherelee	230V, 6A			
	U	Pingekontrolli relee	3–faasiline			
	SA.J	Juhtimise ümberlüliti	3–asendiline (I–0–II), 6A			
Lülitamine	KM	Kontaktor	AC–1 3x16			
Fiider 1		Väljundfiider "Maantee Viljandi suund"				AXPK 4G25
	QF1.1	Kaitselüliti abikontaktidega	6kA, 1 poolus	1,04A	B6A	
	QF1.2	Kaitselüliti abikontaktidega	6kA, 1 poolus	0,78A	B6A	
	QF1.3	Kaitselüliti abikontaktidega	6kA, 1 poolus	0,78A	B6A	
	PEN					
Fiider 1		Väljundfiider "Maantee Tartu suund"				AXPK 4G25
	QF2.1	Kaitselüliti abikontaktidega	6kA, 1 poolus	0,78A	B6A	
	QF2.2	Kaitselüliti abikontaktidega	6kA, 1 poolus	0,78A	B6A	
	QF2.3	Kaitselüliti abikontaktidega	6kA, 1 poolus	1,04A	B6A	
	PEN					
Fiider 3		Väljundfiider "Aadu tee õhuliin"				AXPK 4G25
	QF3.1	Kaitselüliti abikontaktidega	6kA, 1 poolus		B6A	
	QF3.2	Kaitselüliti abikontaktidega	6kA, 1 poolus	0,94A	B6A	
	QF3.3	Kaitselüliti abikontaktidega	6kA, 1 poolus		B6A	
	PEN					

OÜ PRIIMUS-PROJEKT
SANGVIINI 18
51011, TARTU
TEL 517 2561
PRIIMUS@PRIIMUS.EE
REG. NR. 10440332
MTR. EE10440332-0001

Priimus-Projekt

EL.-ALA VASTUTAV: E.Kippasto, Pädevustunnistus EL-388-22

PROJEKTEERIS: I.Aljas

TELLIJA: Elva Vallavalitsus

TÖÖ NIMETUS: Väike-Rakke külakeskuse välisvalgustus

JOONISE NIMETUS: Valgustuse kilbiskeem

10.09.2025

MÕÕTKAVA

PROJEKTI NR: 5-V-25

STAADIUM: PP

JOONISE NR: 3.1