

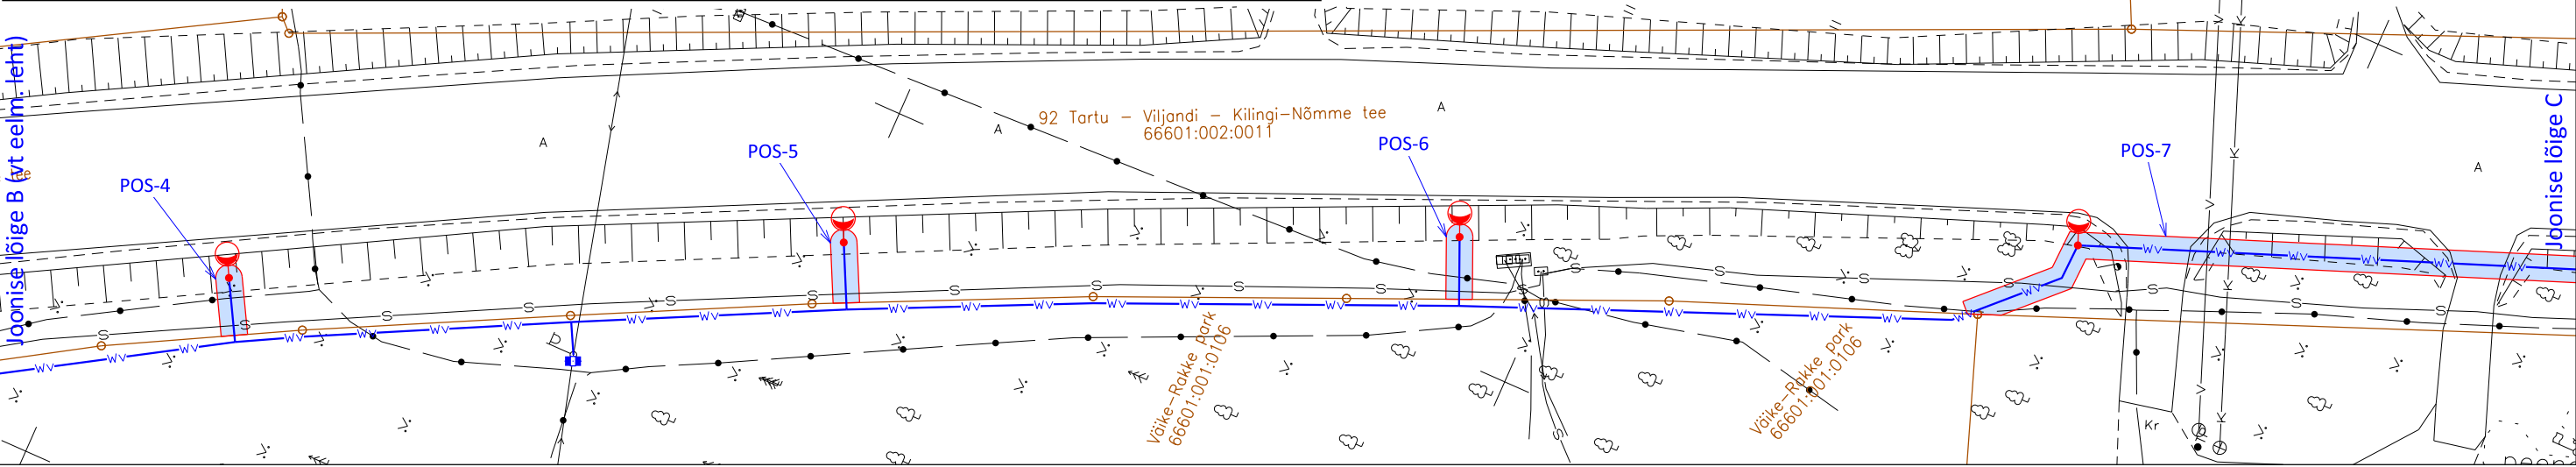


Viide plaanil	Kinnistu nr	Katastritunnus	Katastri nimetus	Tee km	Pindala
POS-4	5644750	66601:002:0011	92 Tartu - Viljandi - Kilingi-Nõmme tee	30,748 ... 30,750	10 m²
POS-5	5644750	66601:002:0011	92 Tartu - Viljandi - Kilingi-Nõmme tee	30,701 ... 30,703	11 m²
POS-6	5644750	66601:002:0011	92 Tartu - Viljandi - Kilingi-Nõmme tee	30,654 ... 30,656	11 m²
POS-7	5644750	66601:002:0011	92 Tartu - Viljandi - Kilingi-Nõmme tee	30,268 ... 30,616	650 m²

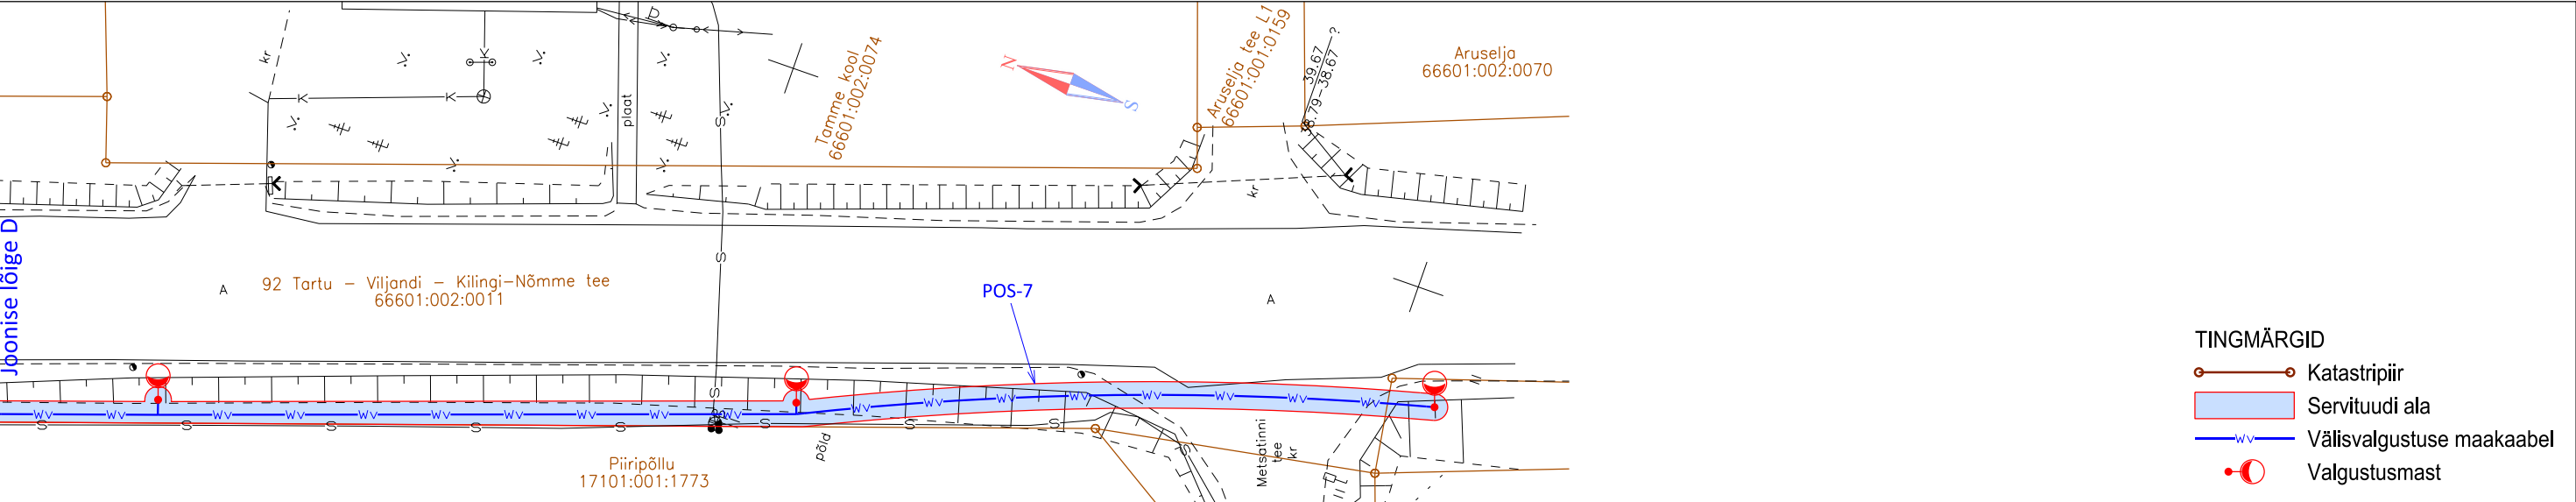

Viide plaanil	Kinnistu nr	Katastritunnus	Katastri nimetus	Tee km	Pindala
POS-7	5644750	66601:002:0011	92 Tartu - Viljandi - Kilingi-Nõmme tee	30,268 ... 30,616	650 m²

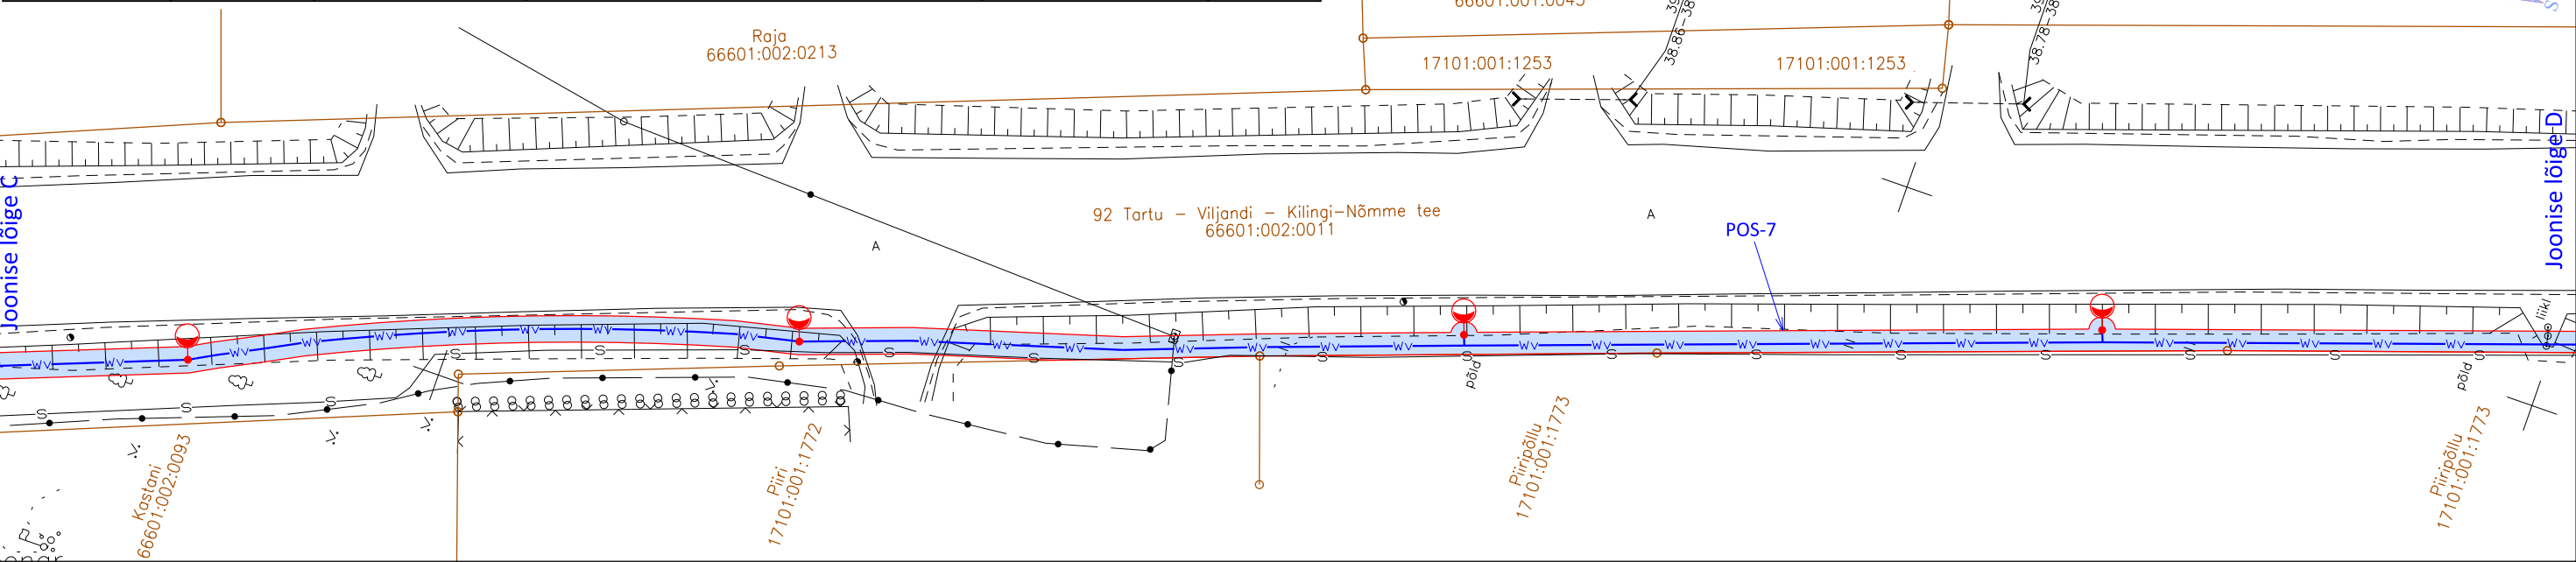

Viide plaanil	Kinnistu nr	Katastritunnus	Katastri nimetus	Tee km	Pindala
POS-7	5644750	66601:002:0011	92 Tartu - Viljandi - Kilingi-Nõmme tee	30,268 ... 30,616	650 m²

ÕÜ PRIMUS-PROJEKT  
SANGVIINI 18  
51011, TARTU  
TEL 517 2561  
PRIMUS@PRIMUS.EE  
REG. NR. 10440332  
MTR. EE10440332-0001

EL-ALA VASTUTAV  
**E.Kippasto**  
Pädevustunnistus  
EL-388-22

PROJEKTEERIS  
**I.Aljas**

TELLIJA  
**Elva Vallavalitsus**

TÖÖ NIMETUS  
**Väike-Rakke külakeskuse välisvalgustus**

JOONISE NIMETUS  
**IKÕ 66601:002:0011**

A3  
MÖÖTKAVA  
**1:500**

PROJEKTI NR  
**5-V-25**

02.10.2025

JOONISE NR  
**7.2**