


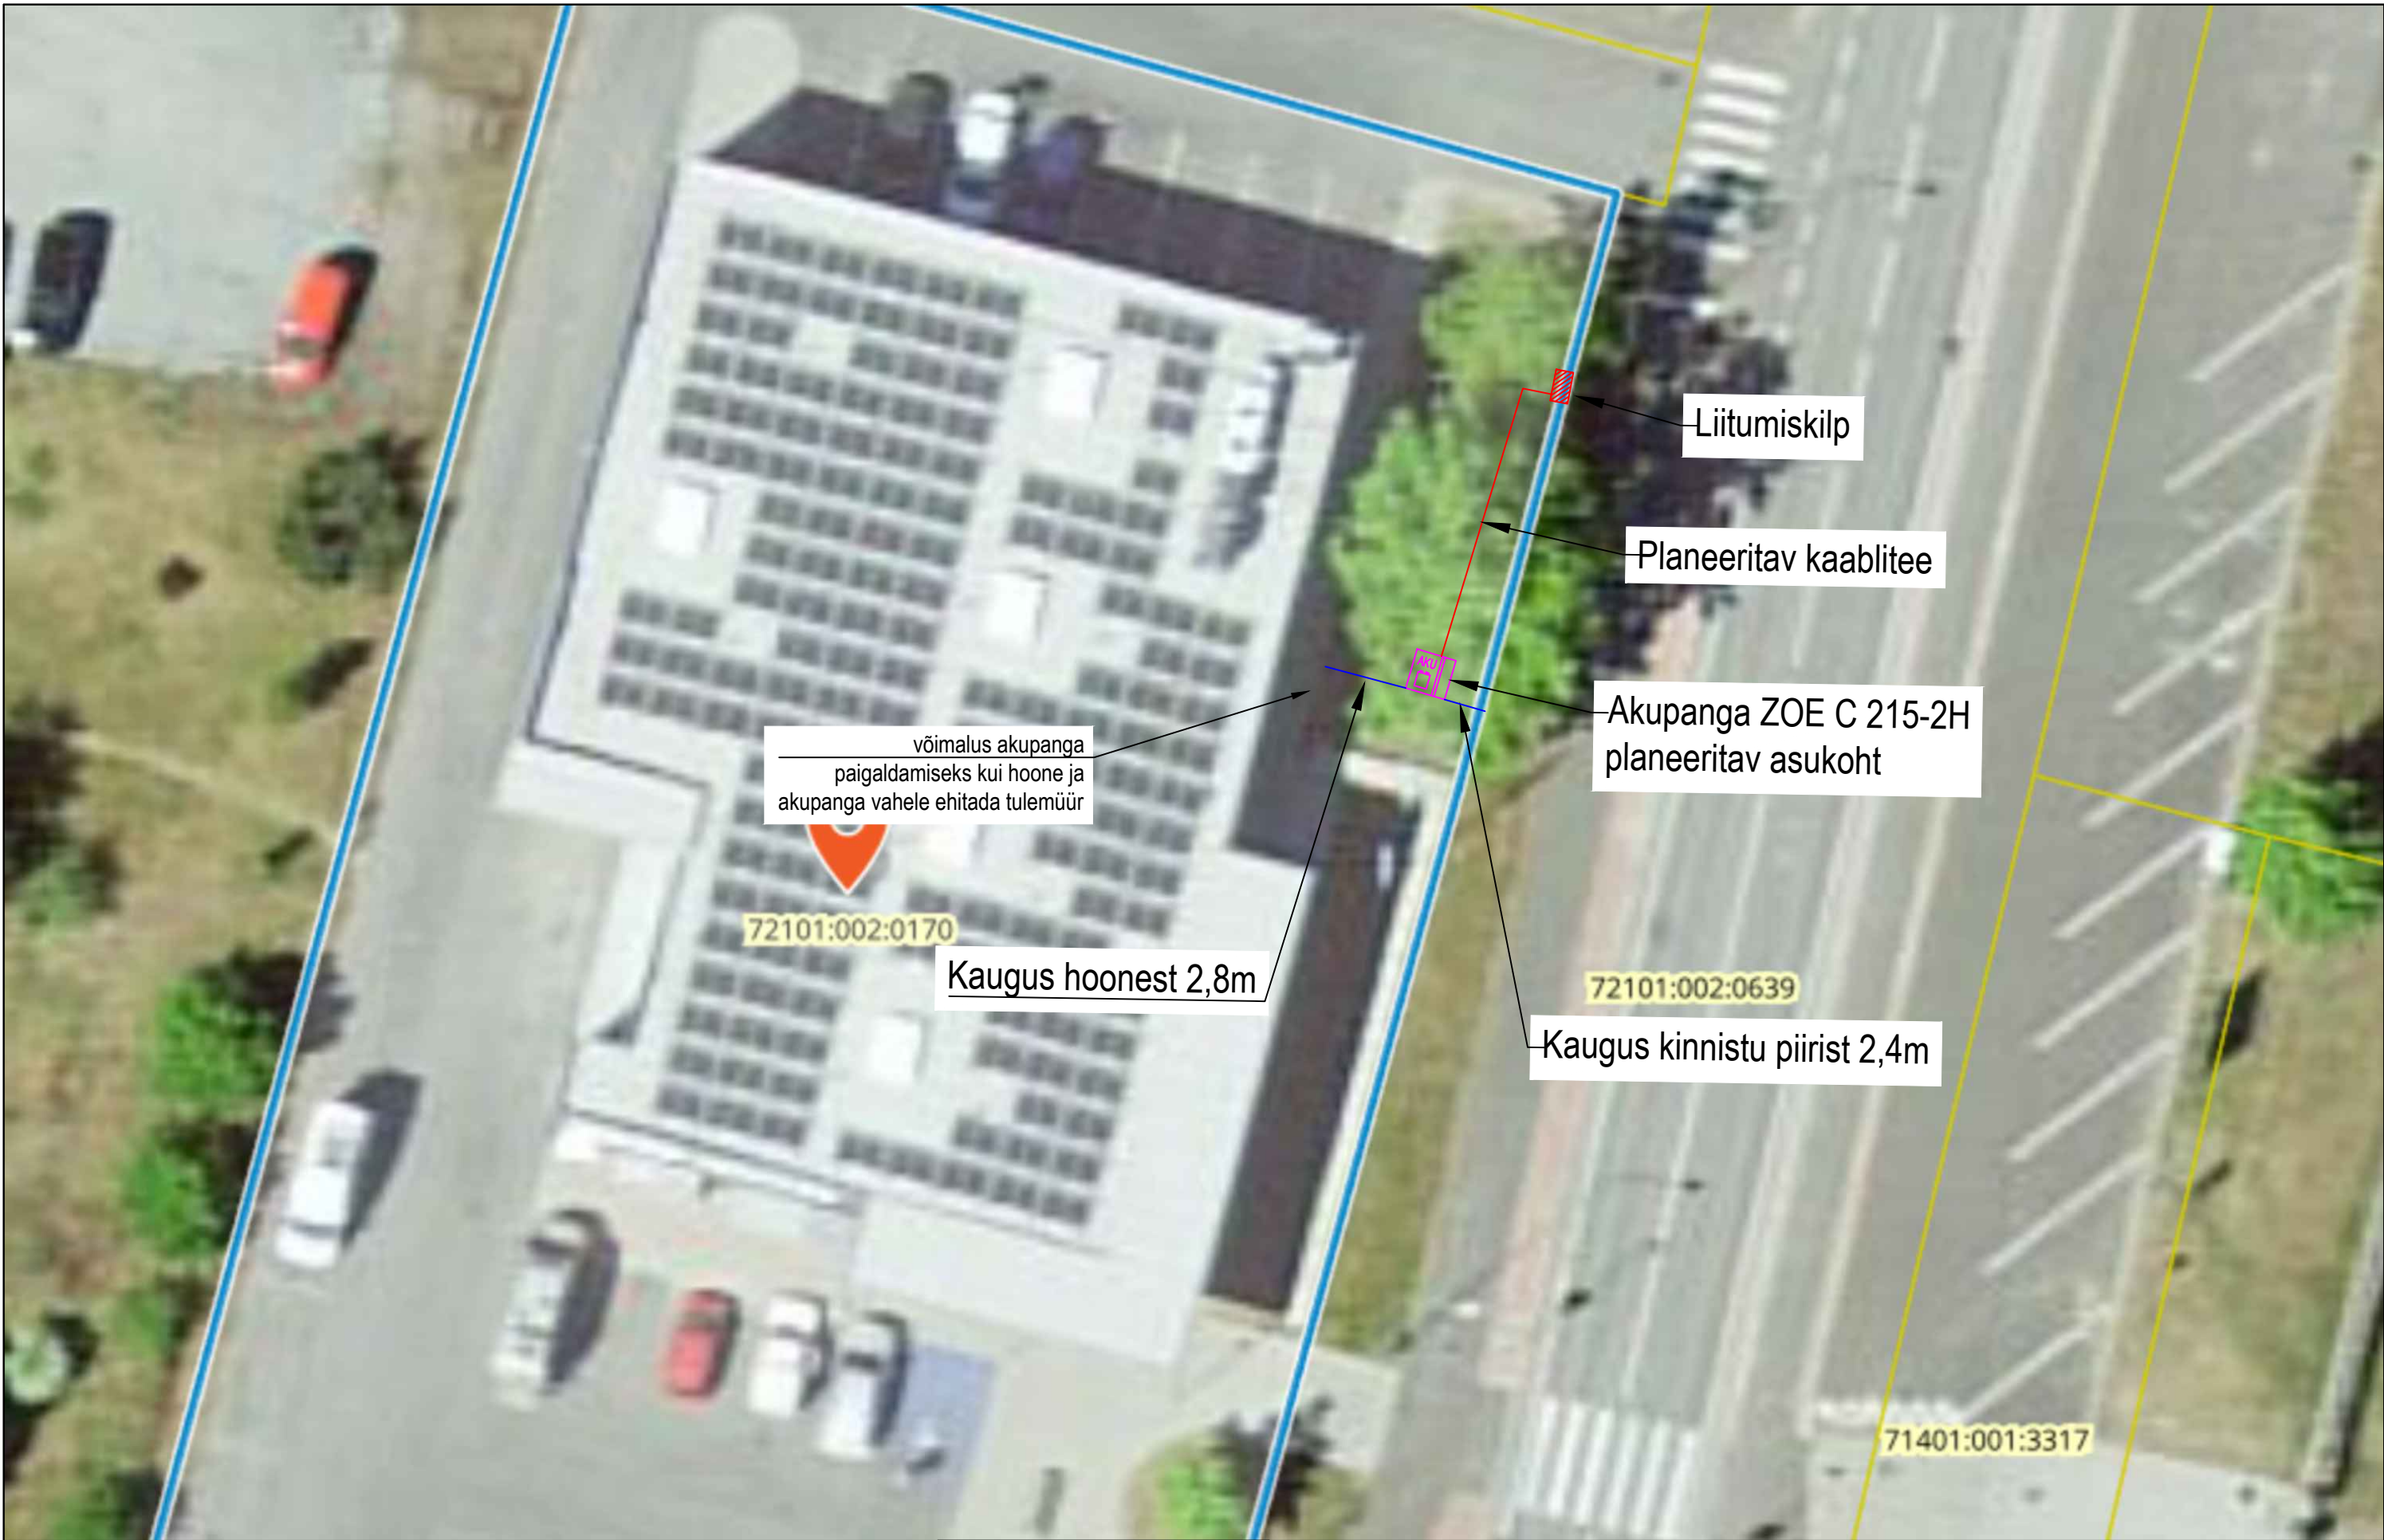

Lisainfo: 1. Akupanga planeeritav võimsus 105kW, mahtuvus 215kWh 2. Akupanga kaugus naaberkinnistust min 4meetrit (tuleohutus) 3. Akupanga soovituslik kaugus hoonetest/rajatistest min 8meetrit (tuleohutus) 4. Planeeritav asukoht on valitud võimalikult lähedale olemasoleva liitumispunktile	Tingmärgid: Akupank  Liitumiskilp  Kaablitee 	Tellija: SAAREMAA TARBIJATE ÜHISTU	Töö: 34525 – AKUPANK
		Objekt: AKUPANK SÕRVE MNT 2 SALME ALEVIK SAAREMAA VALD	ELEKTRIENERGIA TUGEVOOL [EL]
		Joonis: AKUPANGA PAIGUTUS	Joonise nr EL-4-01
		 Eleväli AS Tallinn 58 Viljandi 71018 tel 43 30603 e-mail mail@eleväli.ee MTR reg.nr. EL10274158-0001 v.a 12.09.02; MTR reg.nr. FPR000181 v.a. 21.07.21	Projekt T.KLAOS Projekt R.ALEKSANDROV Koostatud/trükitud 30.12.2025/04.03.2026 Fail Paigutus.dwg
			Leht/lehti 1/1 Stadium PP Mõõtkava —