



Väljavõtte vee- ja kanalisatsioonitorustike  
asendiplaanist  
M 1:500

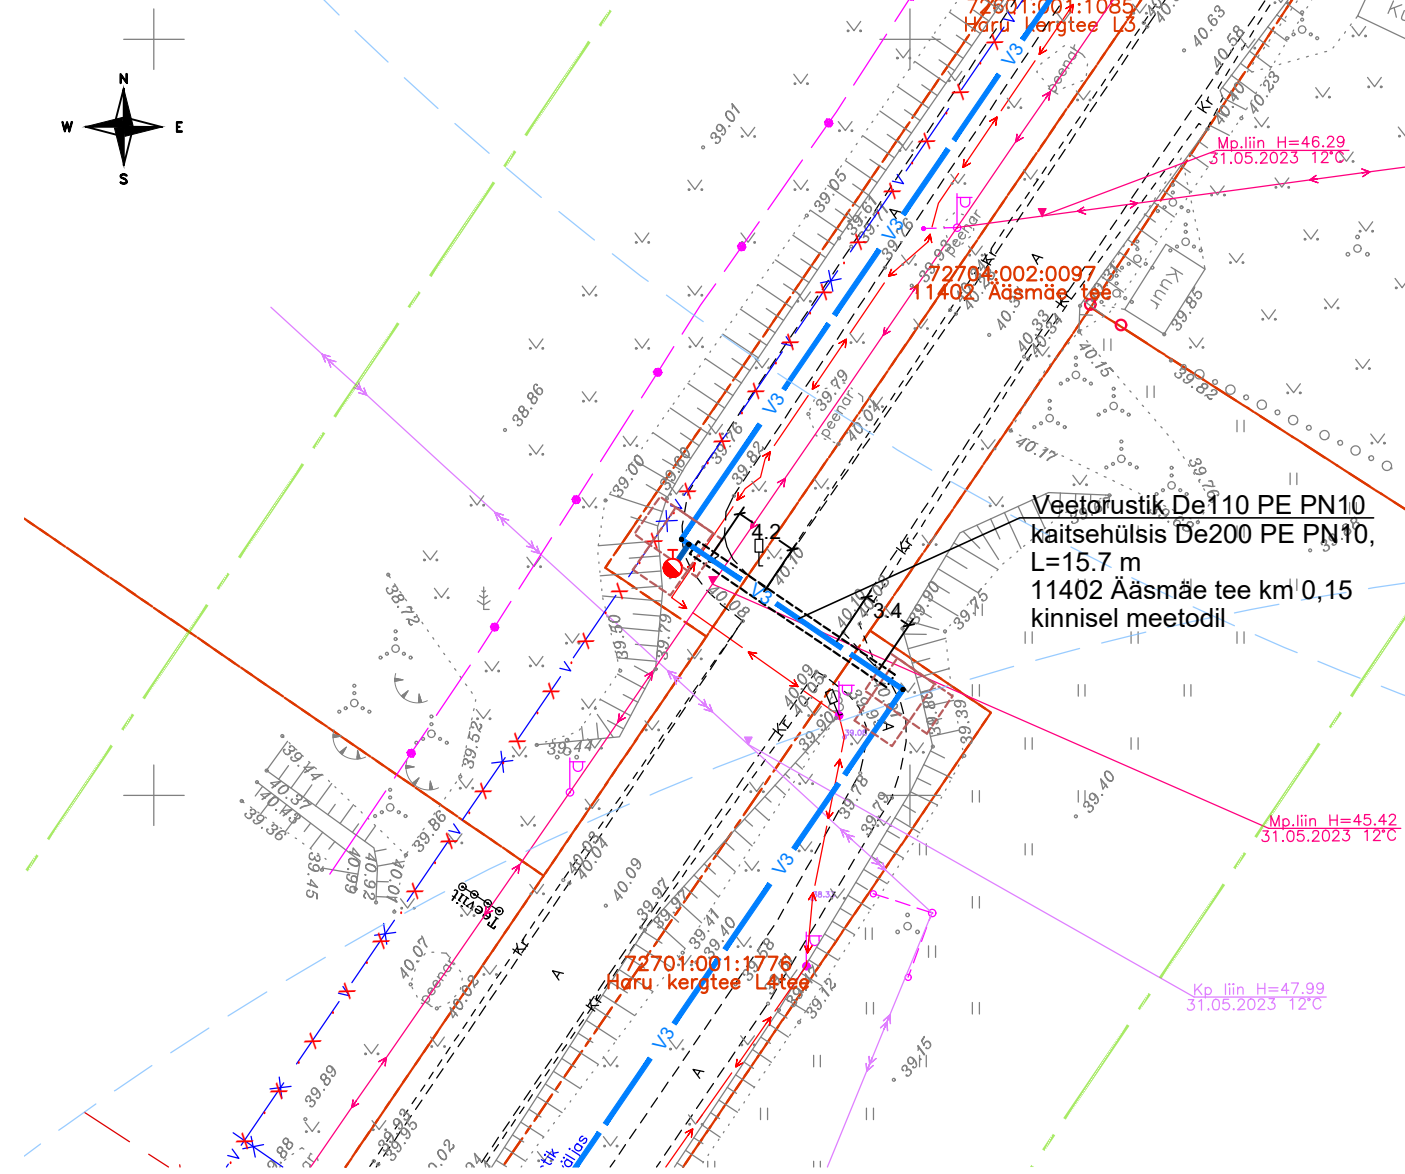

11402 Ääsmäe tee  
(72704:002:0097)  
ristumine km 0.15 kinnisel meetodil

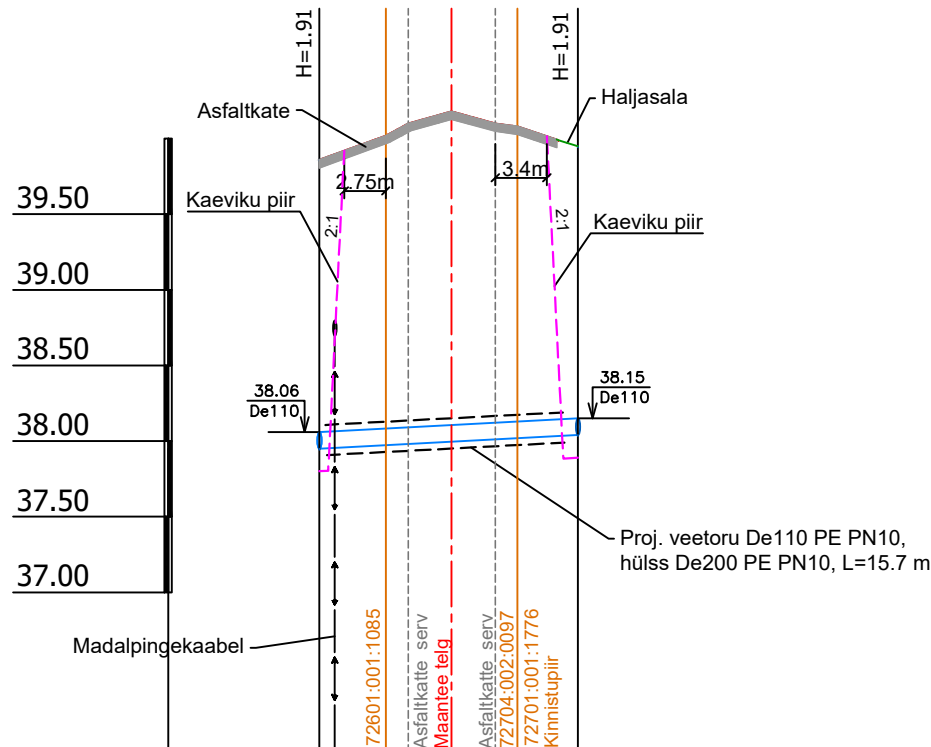

Mhor 1:500  
Mvert 1:50

KAEVU TÄHIS	V1-10	V1-9
OLEMASOLEVA MAAPINNA KÕRGUS (m ABS)	39.86	39.95
PROJEKTEERITUD MAAPINNA KÕRGUS (m ABS)	39.86	39.95
TORU KÕRGUS ÜLALT (m ABS)	38.06	38.15
TORU RAJAMISSÜGAVUS	1.91	1.91
LANG	0.005	
PIKKUS (m)	17.1	
TORU LÄBIMÕÖT	De110 - 17.1m	
TORU ALUS		
VAHEKAUGUSED (m)	17.1	
SIRGESTATUD TRASSI PLAAN		

Muudatus	Kuupäev	Sisu	Allkiri
----------	---------	------	---------

Projekt  
Ääsmäe ÜVK torustike III etapi projekteerimis-ehitustööd

Projekti osa  
Muud joonised

Joonise nimetus  
Ristlõige kõrvalmaanteega 11402 Ääsmäe tee ristumisel km 0.15

Projekteerija	Skepast&Puhkim OÜ Laki põik 2 12919 Tallinn EESTI Tel. +372 664 5808 info@skpk.ee	Tellijä	AS Kovek Vae tn 6, 76401 Laagri alevik, Saue vald, Harju mk info@kovek.ee OÜ RTS Infra Eesti Peterburi tee 2f, 11415 Tallinn, Harju mk rtseesti@mail.ee
---------------	--	---------	--

Projekti juht	Loit Munter	/digiallkiri/	Staadium	TP	Möötkava	-	Projekti nr	23000047
Projekteerija	Piret Kikkas	/digiallkiri/	Kuupäev		Joonise nr		Leht/Lehti	
			17.10.2023		VK-7-08		1/1	