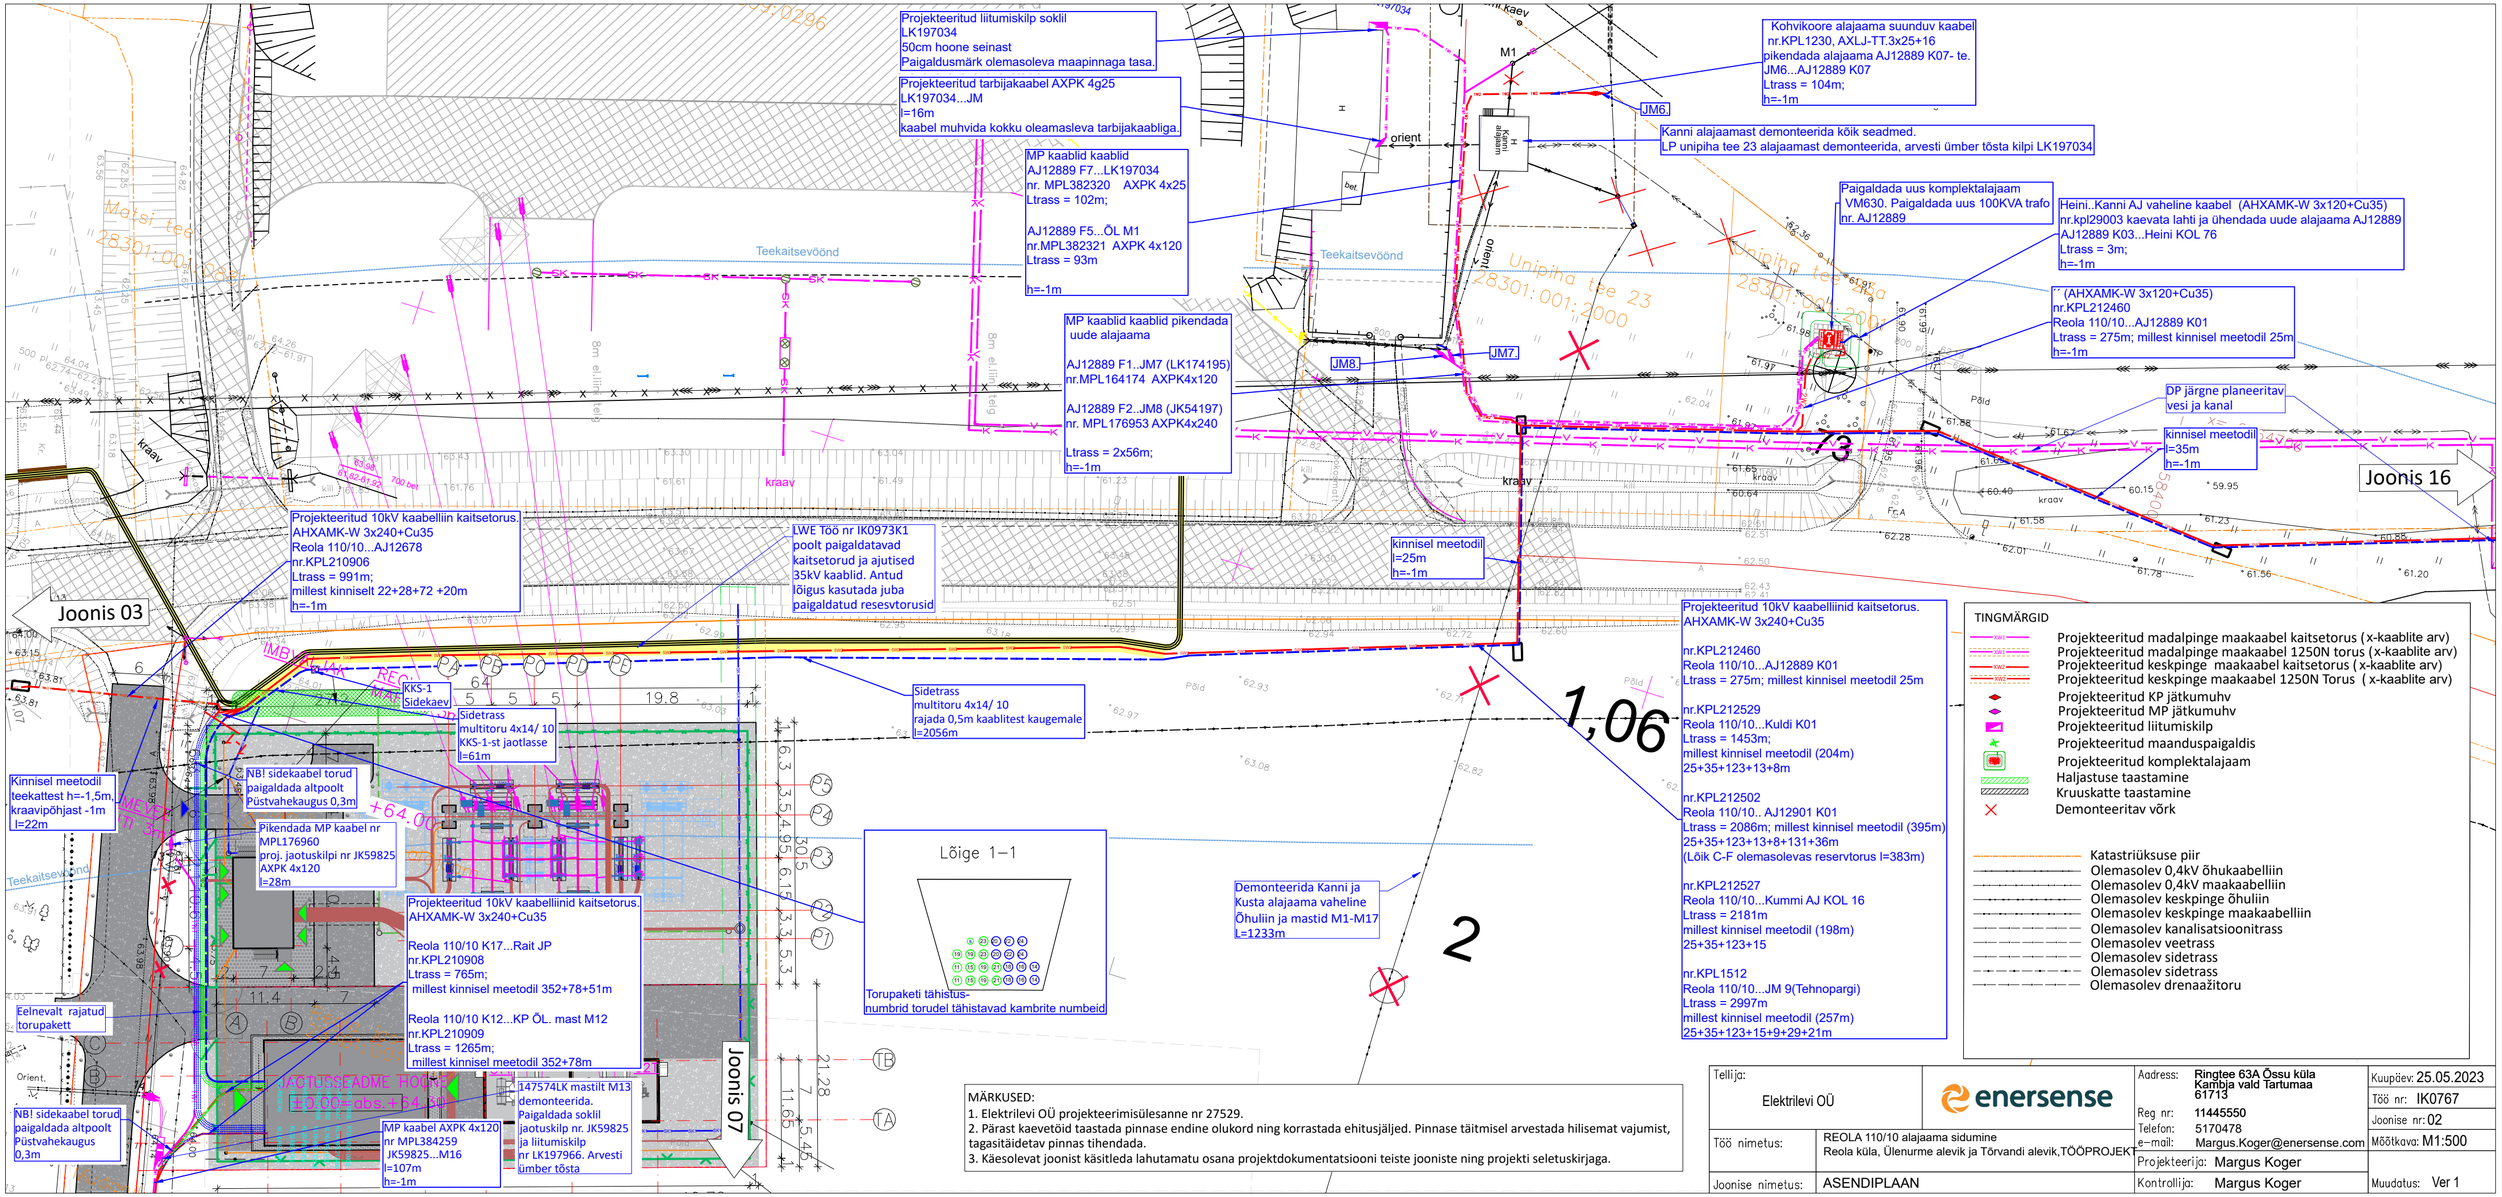
Projekteeritud liitumiskilp soklil
LK197034
50cm hoone seinast
Paigaldusmärk olemasoleva maapinnaga tasa.
Projekteeritud tarbijakaabel AXPK 4g25
LK197034...JM
l=16m
kaabel muhvida kokku oleamasleva tarbijakaabliga.
MP kaablid kaablid
AJ12889 F7...LK197034
nr. MPL382320 AXPK 4x25
Ltrass = 102m;
AJ12889 F5...ÖL M1
nr.MPL382321 AXPK 4x120
Ltrass = 93m
h=-1m
MP kaablid kaablid pikendada
uude alajaama
AJ12889 F1..JM7 (LK174195)
nr.MPL164174 AXPK4x120
AJ12889 F2..JM8 (JK54197)
nr. MPL176953 AXPK4x240
Ltrass = 2x56m;
h=-1m
Kohvikoore alajaama suunduv kaabel
nr.KPL1230, AXLJ-TT.3x25+16
pikendada alajaama AJ12889 K07- te.
JM6...AJ12889 K07
Ltrass = 104m;
h=-1m
Kanni alajaamast demonteerida kõik seadmed.
LP unipiha tee 23 alajaamast demonteerida, arvesti ümber tõsta kilpi LK197034
Paigaldada uus komplektalajaam
VM630. Paigaldada uus 100KVA trafo
nr. AJ12889
Heini..Kanni AJ vaheline kaabel (AHXAMK-W 3x120+Cu35)
nr.kpl29003 kaevata lahti ja ühendada uude alajaama AJ12889
AJ12889 K03...Heini KOL 76
Ltrass = 3m;
h=-1m
´´ (AHXAMK-W 3x120+Cu35)
nr.KPL212460
Reola 110/10...AJ12889 K01
Ltrass = 275m; millest kinnisel meetodil 25m
h=-1m
DP järgne planeeritav
vesi ja kanal
kinnisel meetodil
l=35m
h=-1m
Joonis 16
Joonis 03
Joonis 07
Projekteeritud 10kV kaabelliin kaitsetorus.
AHXAMK-W 3x240+Cu35
Reola 110/10...AJ12678
nr.KPL210906
Ltrass = 991m;
millest kinniselt 22+28+72 +20m
h=-1m
LWE Töö nr IK0973K1
poolt paigaldatavad
kaitsetorud ja ajutised
35kV kaablid. Antud
lõigus kasutada juba
paigaldatud resesvtorusid
kinnisel meetodil
l=25m
h=-1m
Projekteeritud 10kV kaabelliinid kaitsetorus.
AHXAMK-W 3x240+Cu35
nr.KPL212460
Reola 110/10...AJ12889 K01
Ltrass = 275m; millest kinnisel meetodil 25m
nr.KPL212529
Reola 110/10...Kuldi K01
Ltrass = 1453m;
millest kinnisel meetodil (204m)
25+35+123+13+8m
nr.KPL212502
Reola 110/10.. AJ12901 K01
Ltrass = 2086m; millest kinnisel meetodil (395m)
25+35+123+13+8+131+36m
(Lõik C-F olemasolevas reservtorus l=383m)
nr.KPL212527
Reola 110/10...Kummi AJ KOL 16
Ltrass = 2181m
millest kinnisel meetodil (198m)
25+35+123+15
nr.KPL1512
Reola 110/10...JM 9(Tehnopargi)
Ltrass = 2997m
millest kinnisel meetodil (257m)
25+35+123+15+9+29+21m
Sidetrass
multitoru 4x14/ 10
rajada 0,5m kaablitest kaugemale
l=2056m
Sidetrass
multitoru 4x14/ 10
KKS-1-st jaotlasse
l=61m
KKS-1
Sidekaev
NB! sidekaabel torud
paigaldada altpoolt
Püstvahekaugus 0,3m
Kinnisel meetodil
teekattest h=-1,5m,
kraavipõhjast -1m
l=22m
Pikendada MP kaabel nr
MPL176960
proj. jaotuskilpi nr JK59825
AXPK 4x120
l=28m
Projekteeritud 10kV kaabelliinid kaitsetorus.
AHXAMK-W 3x240+Cu35
Reola 110/10 K17...Rait JP
nr.KPL210908
Ltrass = 765m;
millest kinnisel meetodil 352+78+51m
Reola 110/10 K12...KP ÖL. mast M12
nr.KPL210909
Ltrass = 1265m;
millest kinnisel meetodil 352+78m
Eelnevalt rajatud
torupakett
NB! sidekaabel torud
paigaldada altpoolt
Püstvahekaugus
0,3m
MP kaabel AXPK 4x120
nr MPL384259
JK59825...M16
l=107m
h=-1m
147574LK mastilt M13
demonteerida.
Paigaldada soklil
jaotuskilp nr. JK59825
ja liitumiskilp
nr LK197966. Arvesti
ümber tõsta
Demonteerida Kanni ja
Kusta alajaama vaheline
Õhuliin ja mastid M1-M17
L=1233m
Lõige 1–1
Torupaketi tähistus-
numbrid torudel tähistavad kambrite numbeid
Teekaitsevöönd
kraav
Põld
Unipiha tee 23
28301: 001: 2000
Meetri tee
28301: 001: 2000
1,06
2
3
TINGMÄRGID
Projekteeritud madalpinge maakaabel kaitsetorus (x-kaablite arv)
Projekteeritud madalpinge maakaabel 1250N torus (x-kaablite arv)
Projekteeritud keskpinge maakaabel kaitsetorus (x-kaablite arv)
Projekteeritud keskpinge maakaabel 1250N Torus (x-kaablite arv)
Projekteeritud KP jätkumuhv
Projekteeritud MP jätkumuhv
Projekteeritud liitumiskilp
Projekteeritud maanduspaigaldis
Projekteeritud komplektalajaam
Haljastuse taastamine
Kruuskatte taastamine
Demonteeritav võrk
Katastriüksuse piir
Olemasolev 0,4kV õhukaabelliin
Olemasolev 0,4kV maakaabelliin
Olemasolev keskpinge õhuliin
Olemasolev keskpinge maakaabelliin
Olemasolev kanalisatsioonitrass
Olemasolev veetrass
Olemasolev sidetrass
Olemasolev sidetrass
Olemasolev drenaažitoru
MÄRKUSED:
1. Elektrilevi OÜ projekteerimisülesanne nr 27529.
2. Pärast kaevetöid taastada pinnase endine olukord ning korrastada ehitusjäljed. Pinnase täitmisel arvestada hilisemat vajumist, tagasitäidetav pinnas tihendada.
3. Käesolevat joonist käsitleda lahutamatu osana projektdokumentatsiooni teiste jooniste ning projekti seletuskirjaga.
Tellija: Elektrilevi OÜ
enersense
Aadress: Ringtee 63A Õssu küla Kambja vald Tartumaa 61713
Reg nr: 11445550
Telefon: 5170478
e-mail: Margus.Koger@enersense.com
Kuupäev: 25.05.2023
Töö nr: IK0767
Joonise nr: 02
Mõõtkava: M1:500
Töö nimetus: REOLA 110/10 alajaama sidumine
Reola küla, Ülenurme alevik ja Tõrvandi alevik,TÖÖPROJEKT
Projekteerija: Margus Koger
Joonise nimetus: ASENDIPLAAN
Kontrollija: Margus Koger
Muudatus: Ver 1