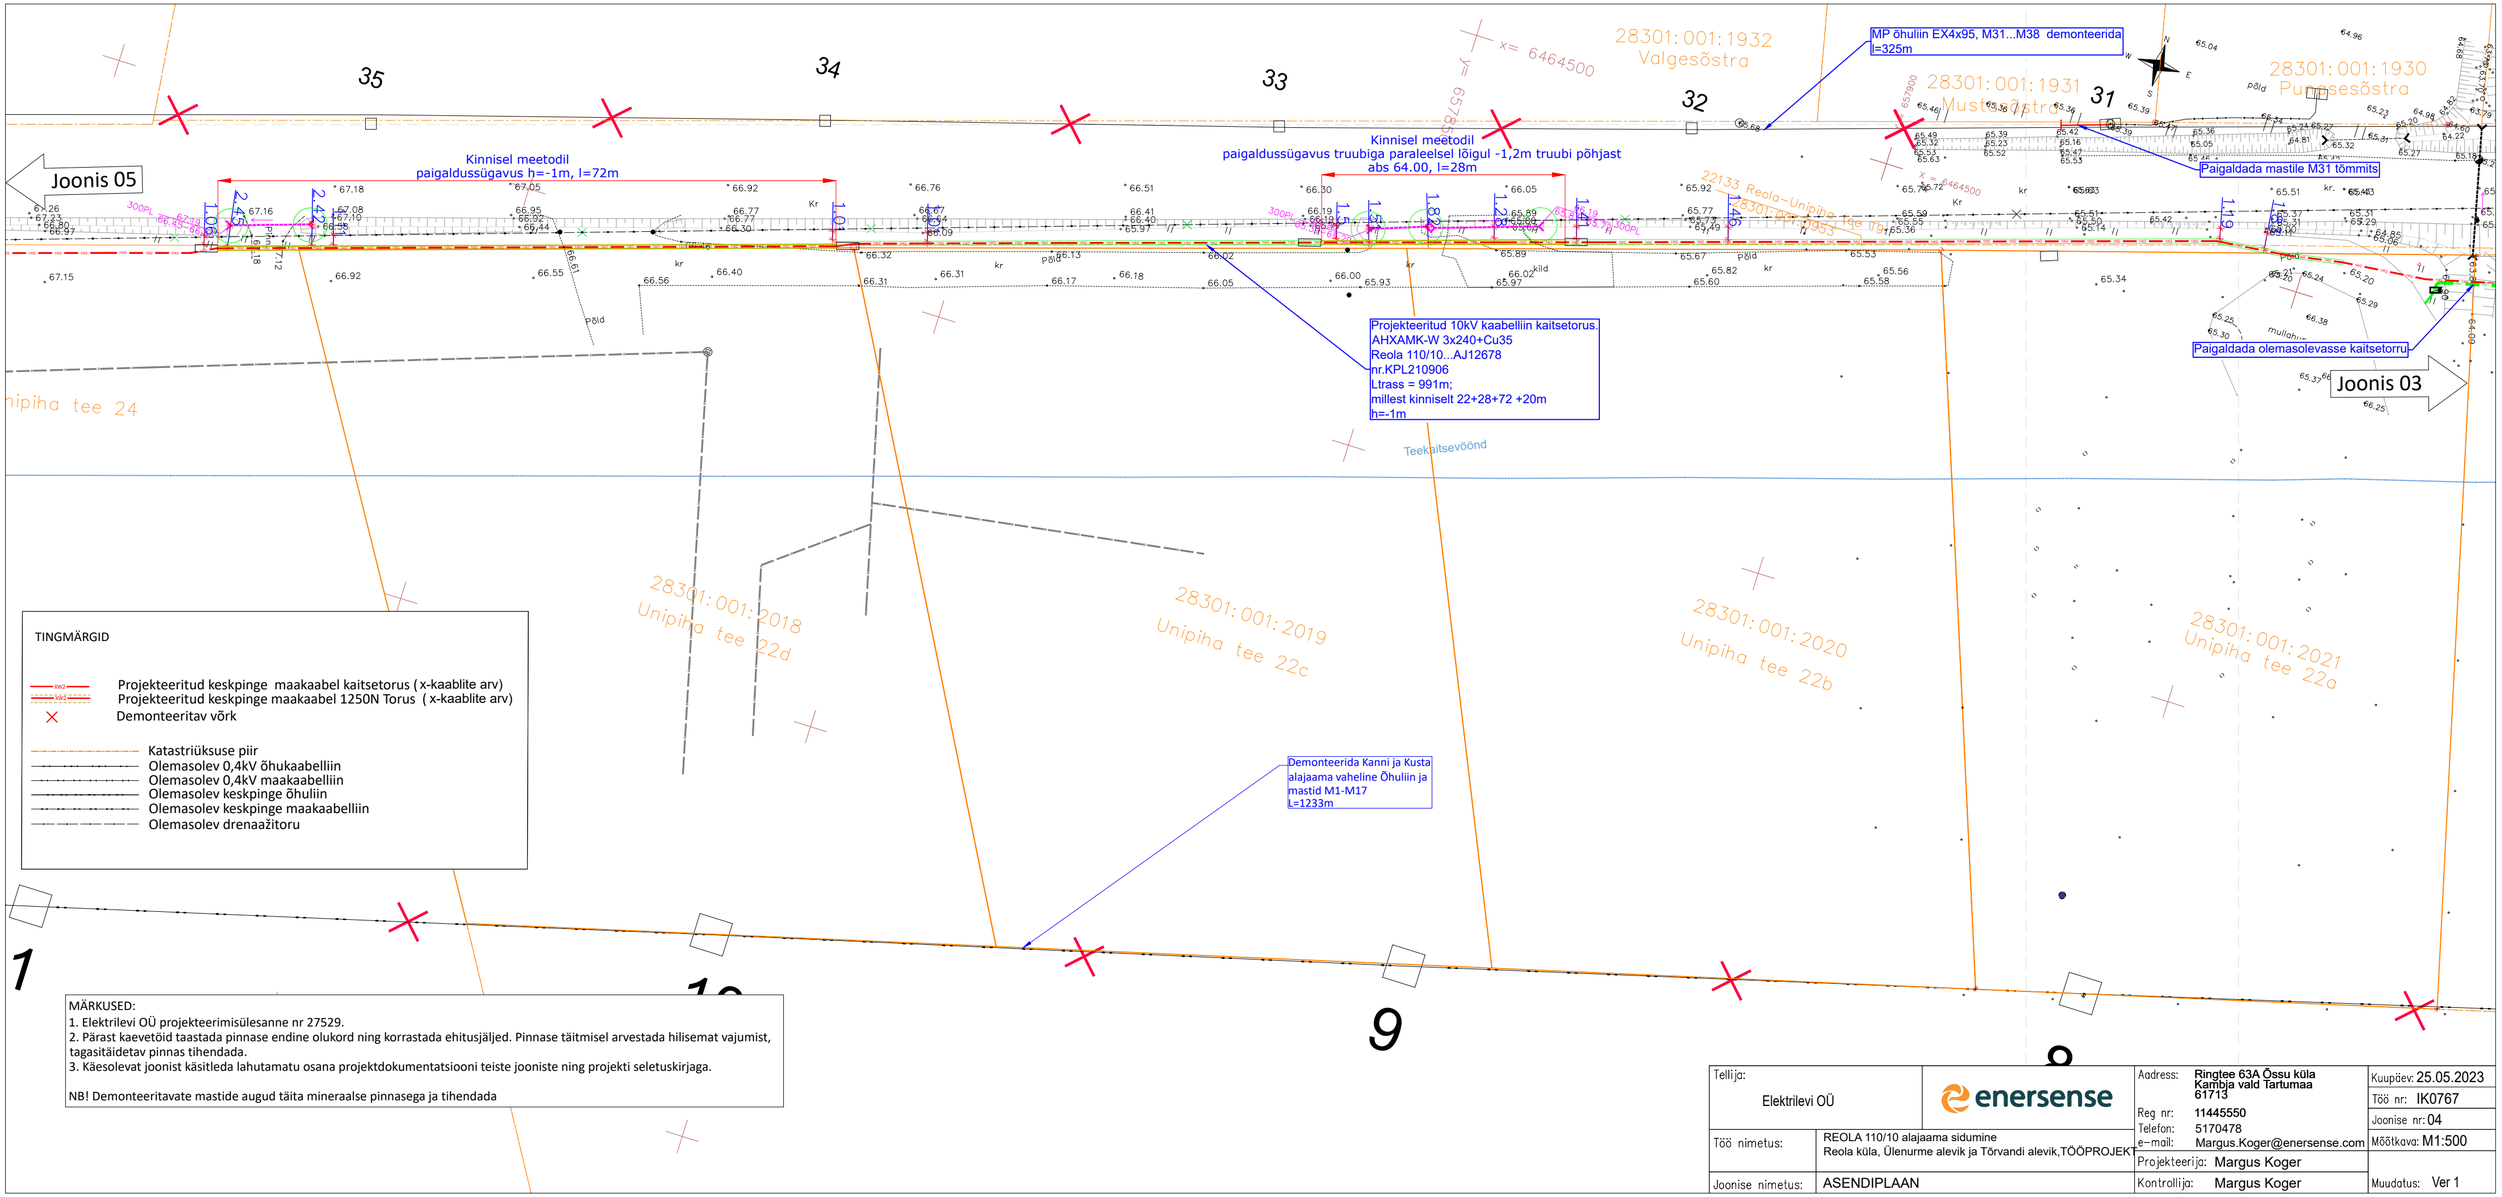

Tellija: Elektrilevi OÜ	enersense	Aadress: Ringtee 63A Õssu küla Kambja vald Tartumaa 61713 Reg nr: 11445550 Telefon: 5170478 e-mail: Margus.Koger@enersense.com	Kuupäev: 25.05.2023
Töö nimetus: REOLA 110/10 alajaama sidumine Reola küla, Ülenurme alevik ja Tõrvandi alevik,TÖÖPROJEKT		Projekteerija: Margus Koger	Töö nr: IK0767 Joonise nr: 04 Mõõtkava: M1:500
Joonise nimetus: ASENDIPLAAN		Kontrollija: Margus Koger	Muudatus: Ver 1