


Isikliku kasutusõigusega koormatava ala plaan  
Heina, Rehemäe küla, Lääne-Nigula vald, Lääne maakond  
M1:1500

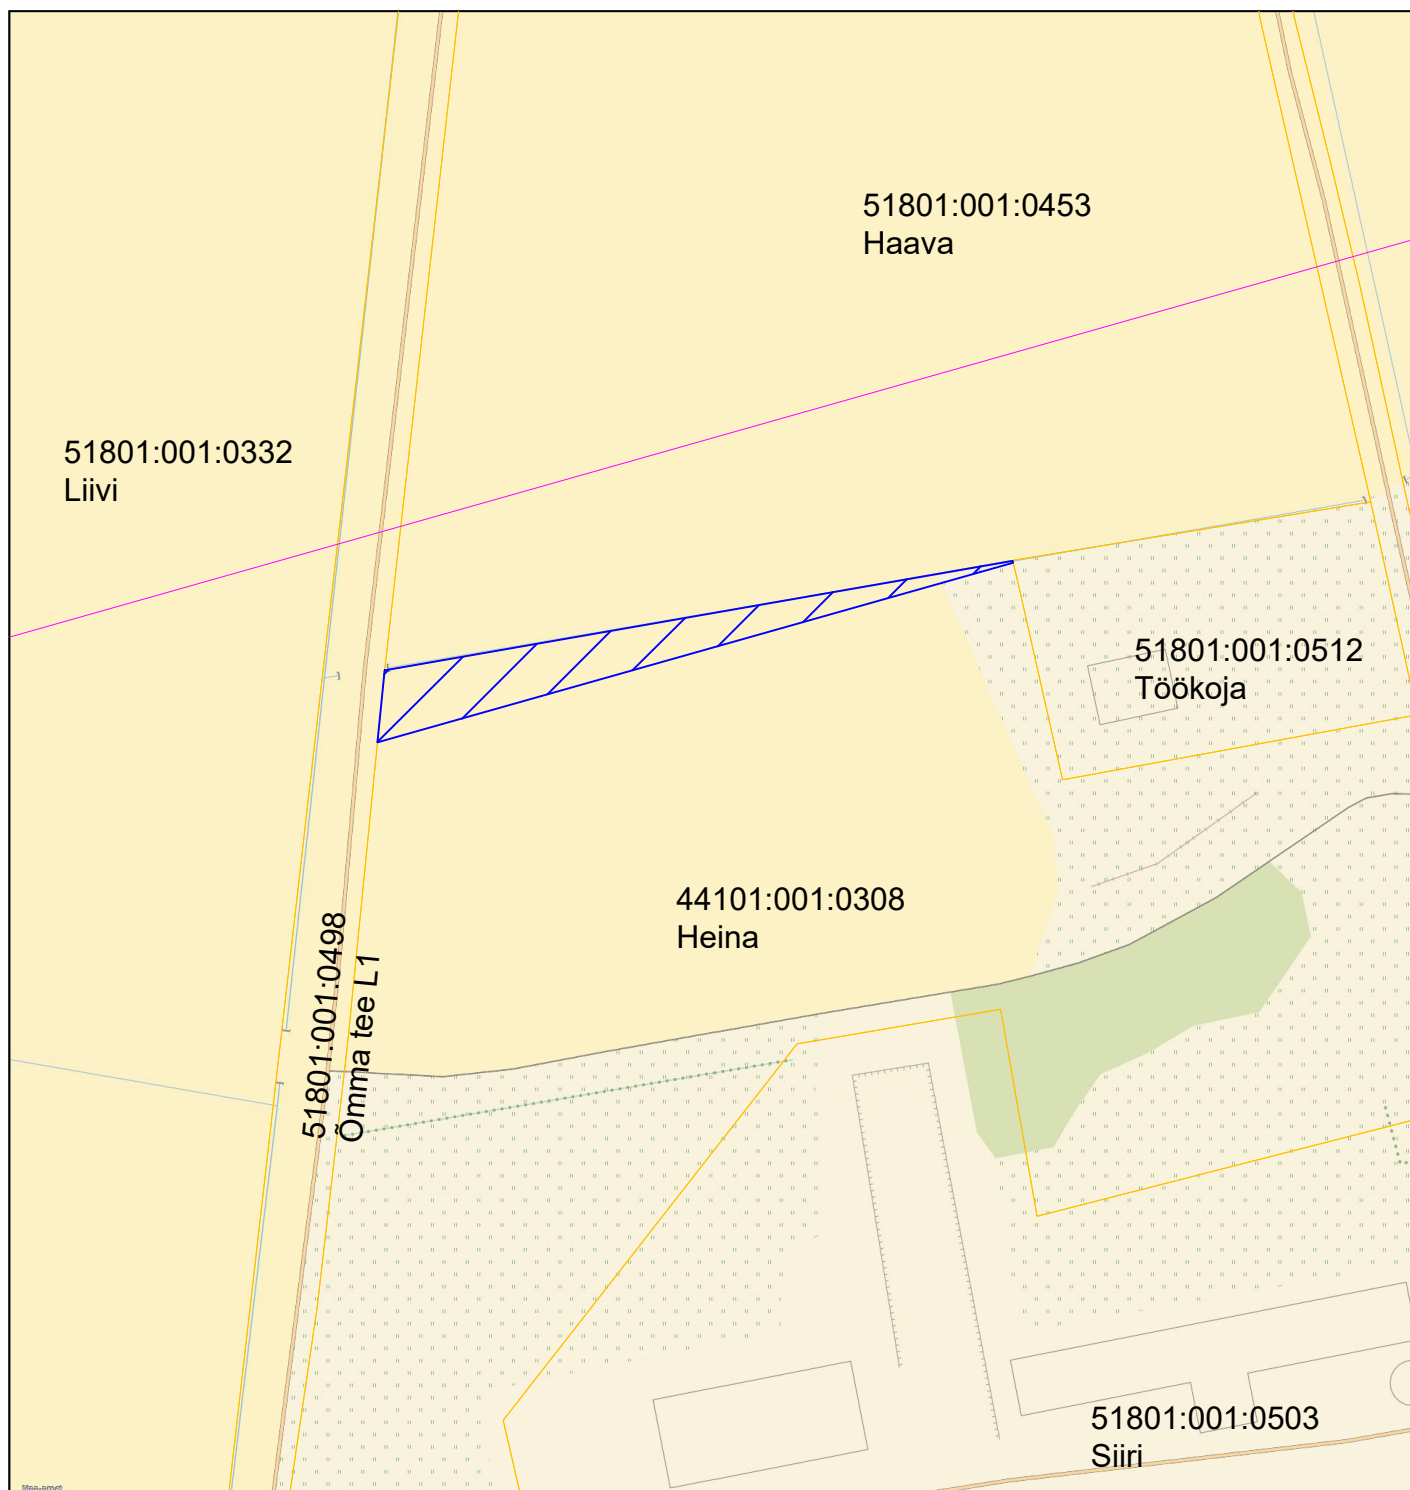

Tingmärgid:

- Projekteeritud 330/110 kV õhuliin
- Projekteeritud 330 kV/110 kV õhuliini mastid
- Kinnistu piir
- Kasutusõiguse ala

Kasutusõiguse ala: 903 m<sup>2</sup>

Elektri 330 kV õhuliini kaitsevöönd on 40m õhuliini tsentrist mõlemale poole ja  
110 kV õhuliini kaitsevöönd on 25m õhuliini tsentrist mõlemale poole.