


Isikliku kasutusõigusega koormatava ala plaan
Sillasoo, Ellamaa küla, Saue vald, Harju maakond
Reg. osa: 13551602
M1:1500

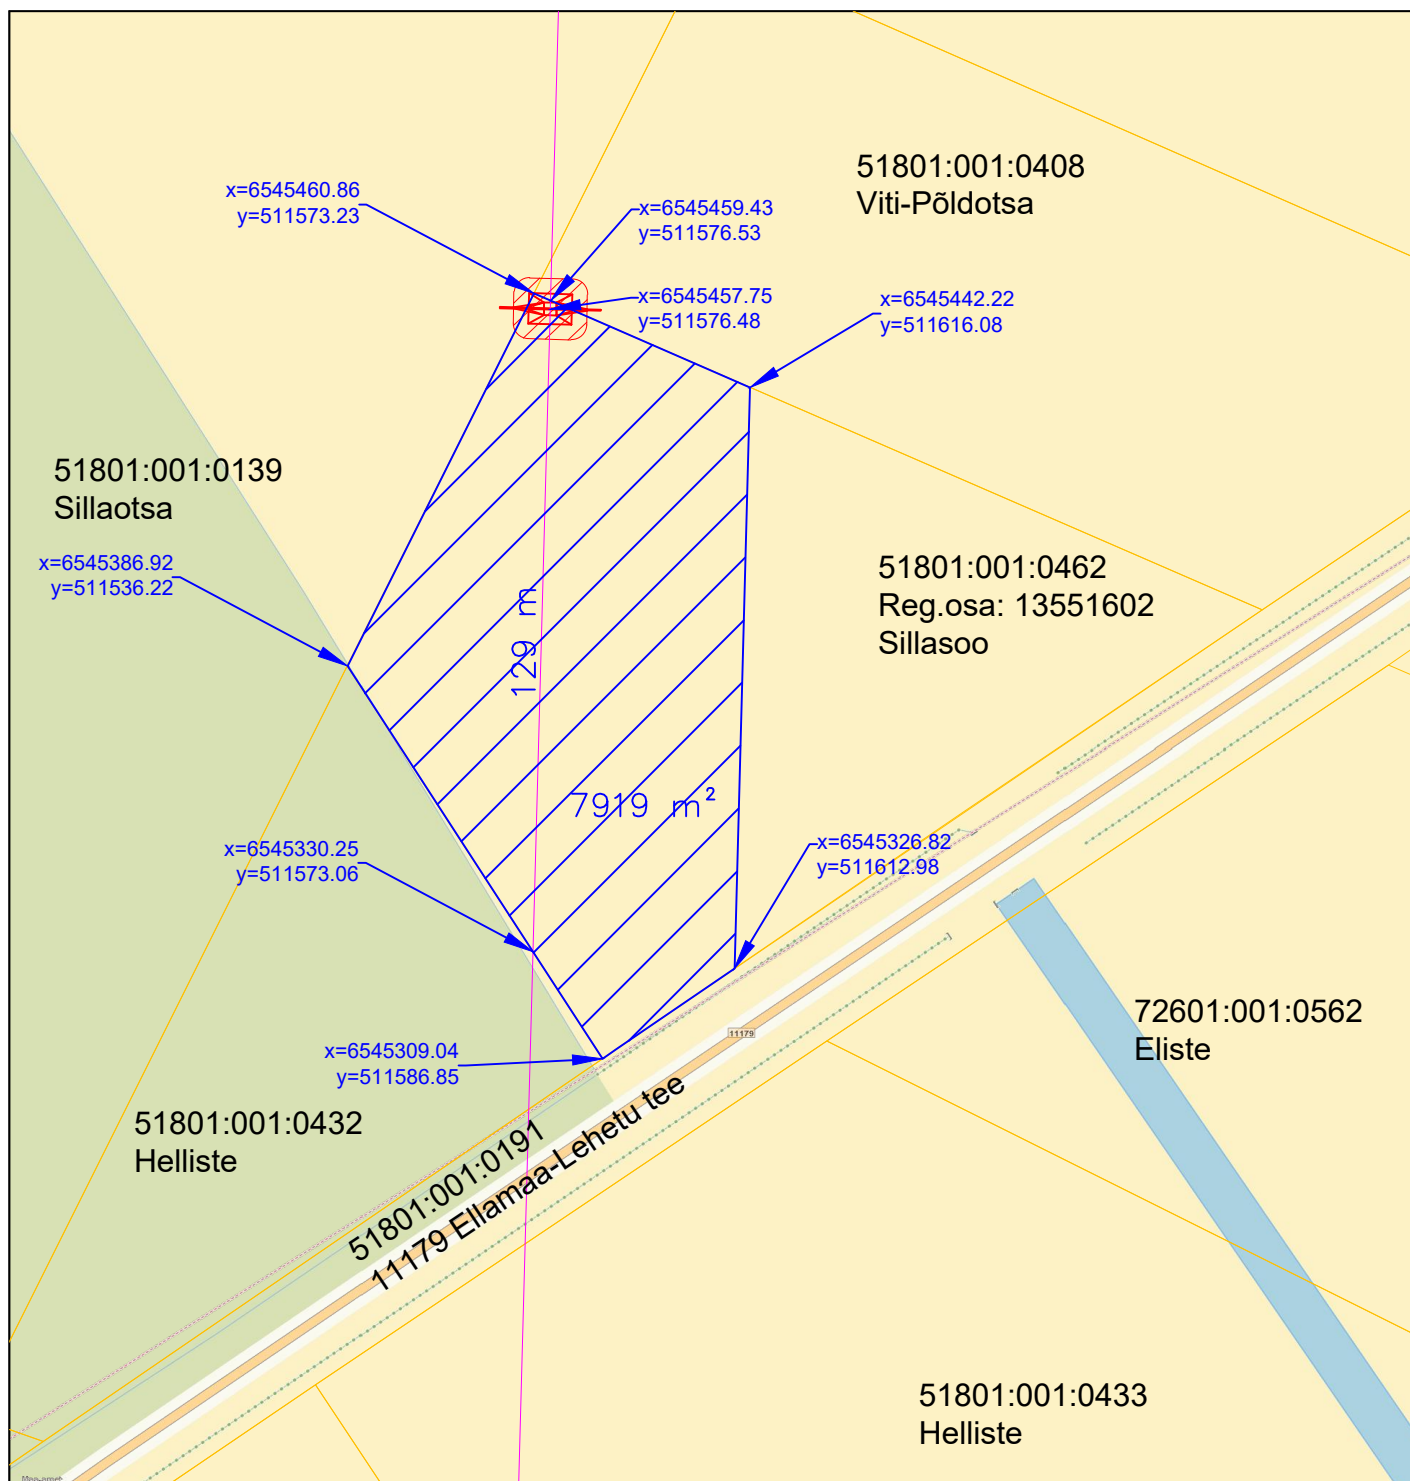

Tingmärgid:

- Projekteeritud 330/110 kV õhuliin
- Projekteeritud 330 kV/110 kV õhuliini mastid
- Kinnistu piir
- Kasutusõiguse ala

Kasutusõiguse ala: 7919 m²

Tehnovõrgu pikkus: 129 m

Elektri 330 kV õhuliini kaitsevöönd on 40m õhuliini tsentrist mõlemale poole ja
110 kV õhuliini kaitsevöönd on 25m õhuliini tsentrist mõlemale poole.