


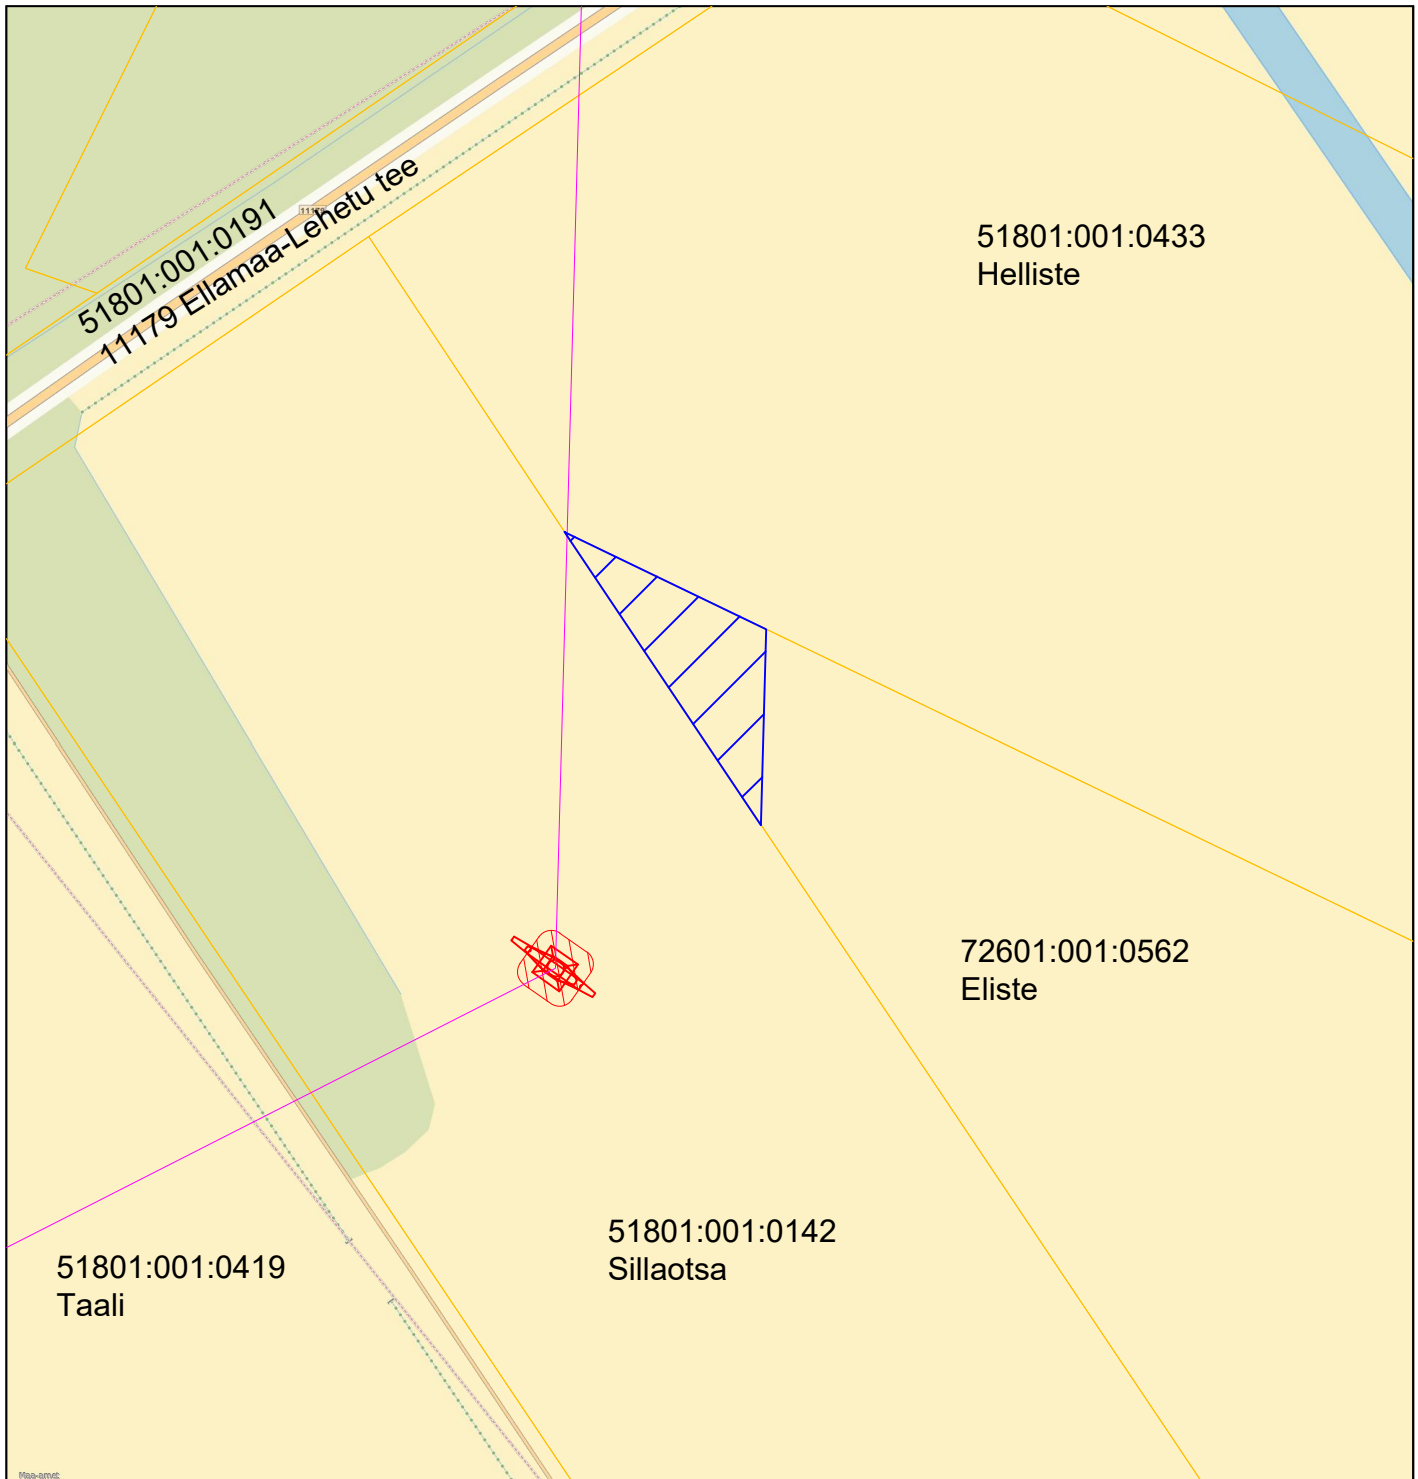

Isikliku kasutusõigusega koormatava ala plaan
Eliste, Lehetu küla, Saue vald, Harju maakond
M1:1500



Tingmärgid:

- Projekteeritud 330/110 kV õhuliin
-  Projekteeritud 330 kV/110 kV õhuliini mastid
- Kinnistu piir
-  Kasutusõiguse ala

Kasutusõiguse ala: 788 m²

Tehnovõrgu pikkus: 1 m

Elektri 330 kV õhuliini kaitsevöönd on 40m õhuliini tsentrist mõlemale poole ja
110 kV õhuliini kaitsevöönd on 25m õhuliini tsentrist mõlemale poole.