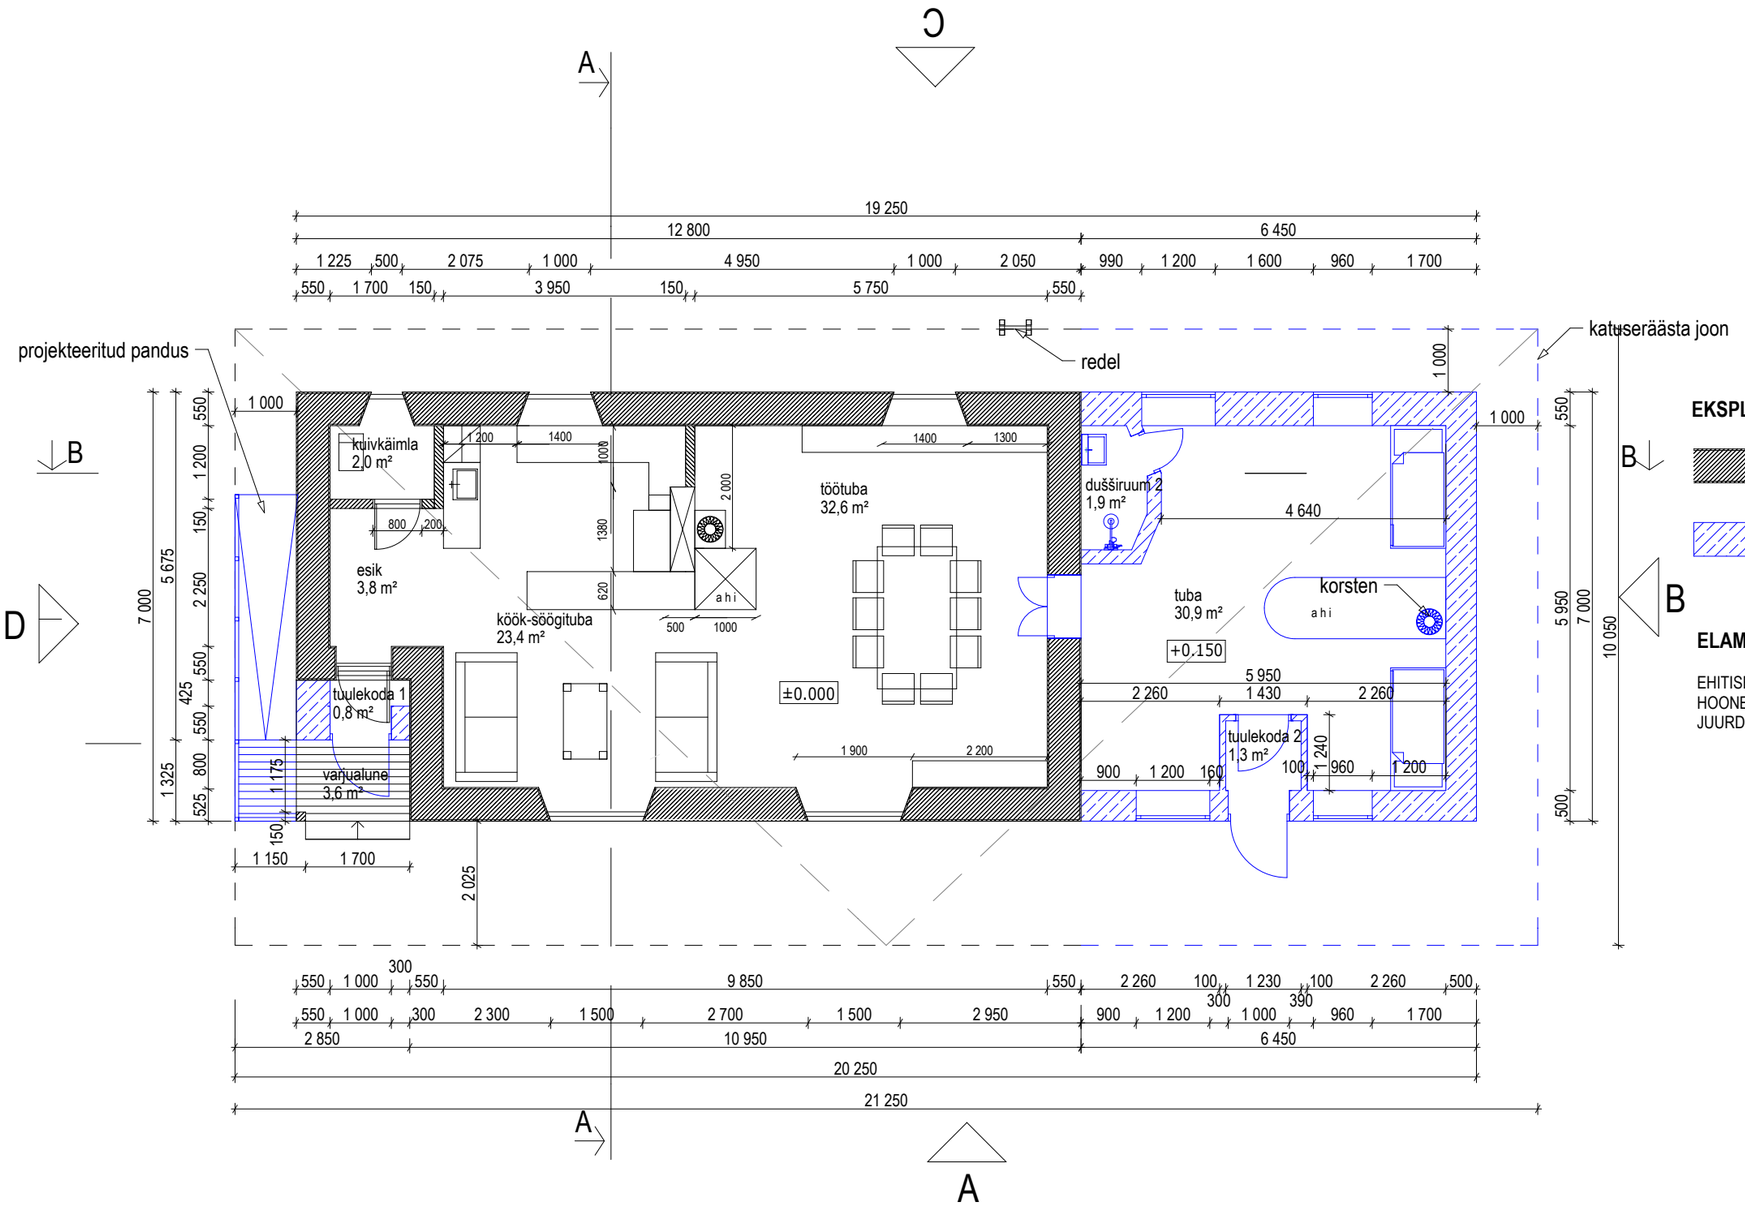

EKSPLIKATSIOON:

- OLEMASOLEV SEINAKONSTRUKTSIOON (SAVIKROHV/ PÕHU- JA ROOPAKID PUITKONSTRUKTSIOONI VAHEL/ SAVIKROHV)
- PROJEKTEERITUD SEINAKONSTRUKTSIOON (SAVIKROHV/ PÕHU- JA ROOPAKID PUITKONSTRUKTSIOONI VAHEL/ SAVIKROHV)

ELAMU TEHNILISED NÄITAJAD:

EHITISEALUNE PIND 173,7 m²
HOONE SULETUD NETOPIND 96,7 m² (MILLEST JUURDEEHITATAV PIND ON 34,9 m²)

projekteerija: ARHIRUUM OÜ Rohuneeme tee 72 Viimsi 74011 reg nr 12609278 mtr EEP002942 t +372 5065668 e-mail info@arhiruum.ee	joonis: KORRUSE PÕHIPLAAN objekt: Elamu aadress: Hobukooli, Koordi küla, Roosna-Alliku vald, Järvamaa
tellija: Sven Aluste	staadium: eelprojekt töö number: A17716
arhitekt: Liina Link	mõõtkava: 1:100 kuupäev: 05.08.2016 lehe nr: 3