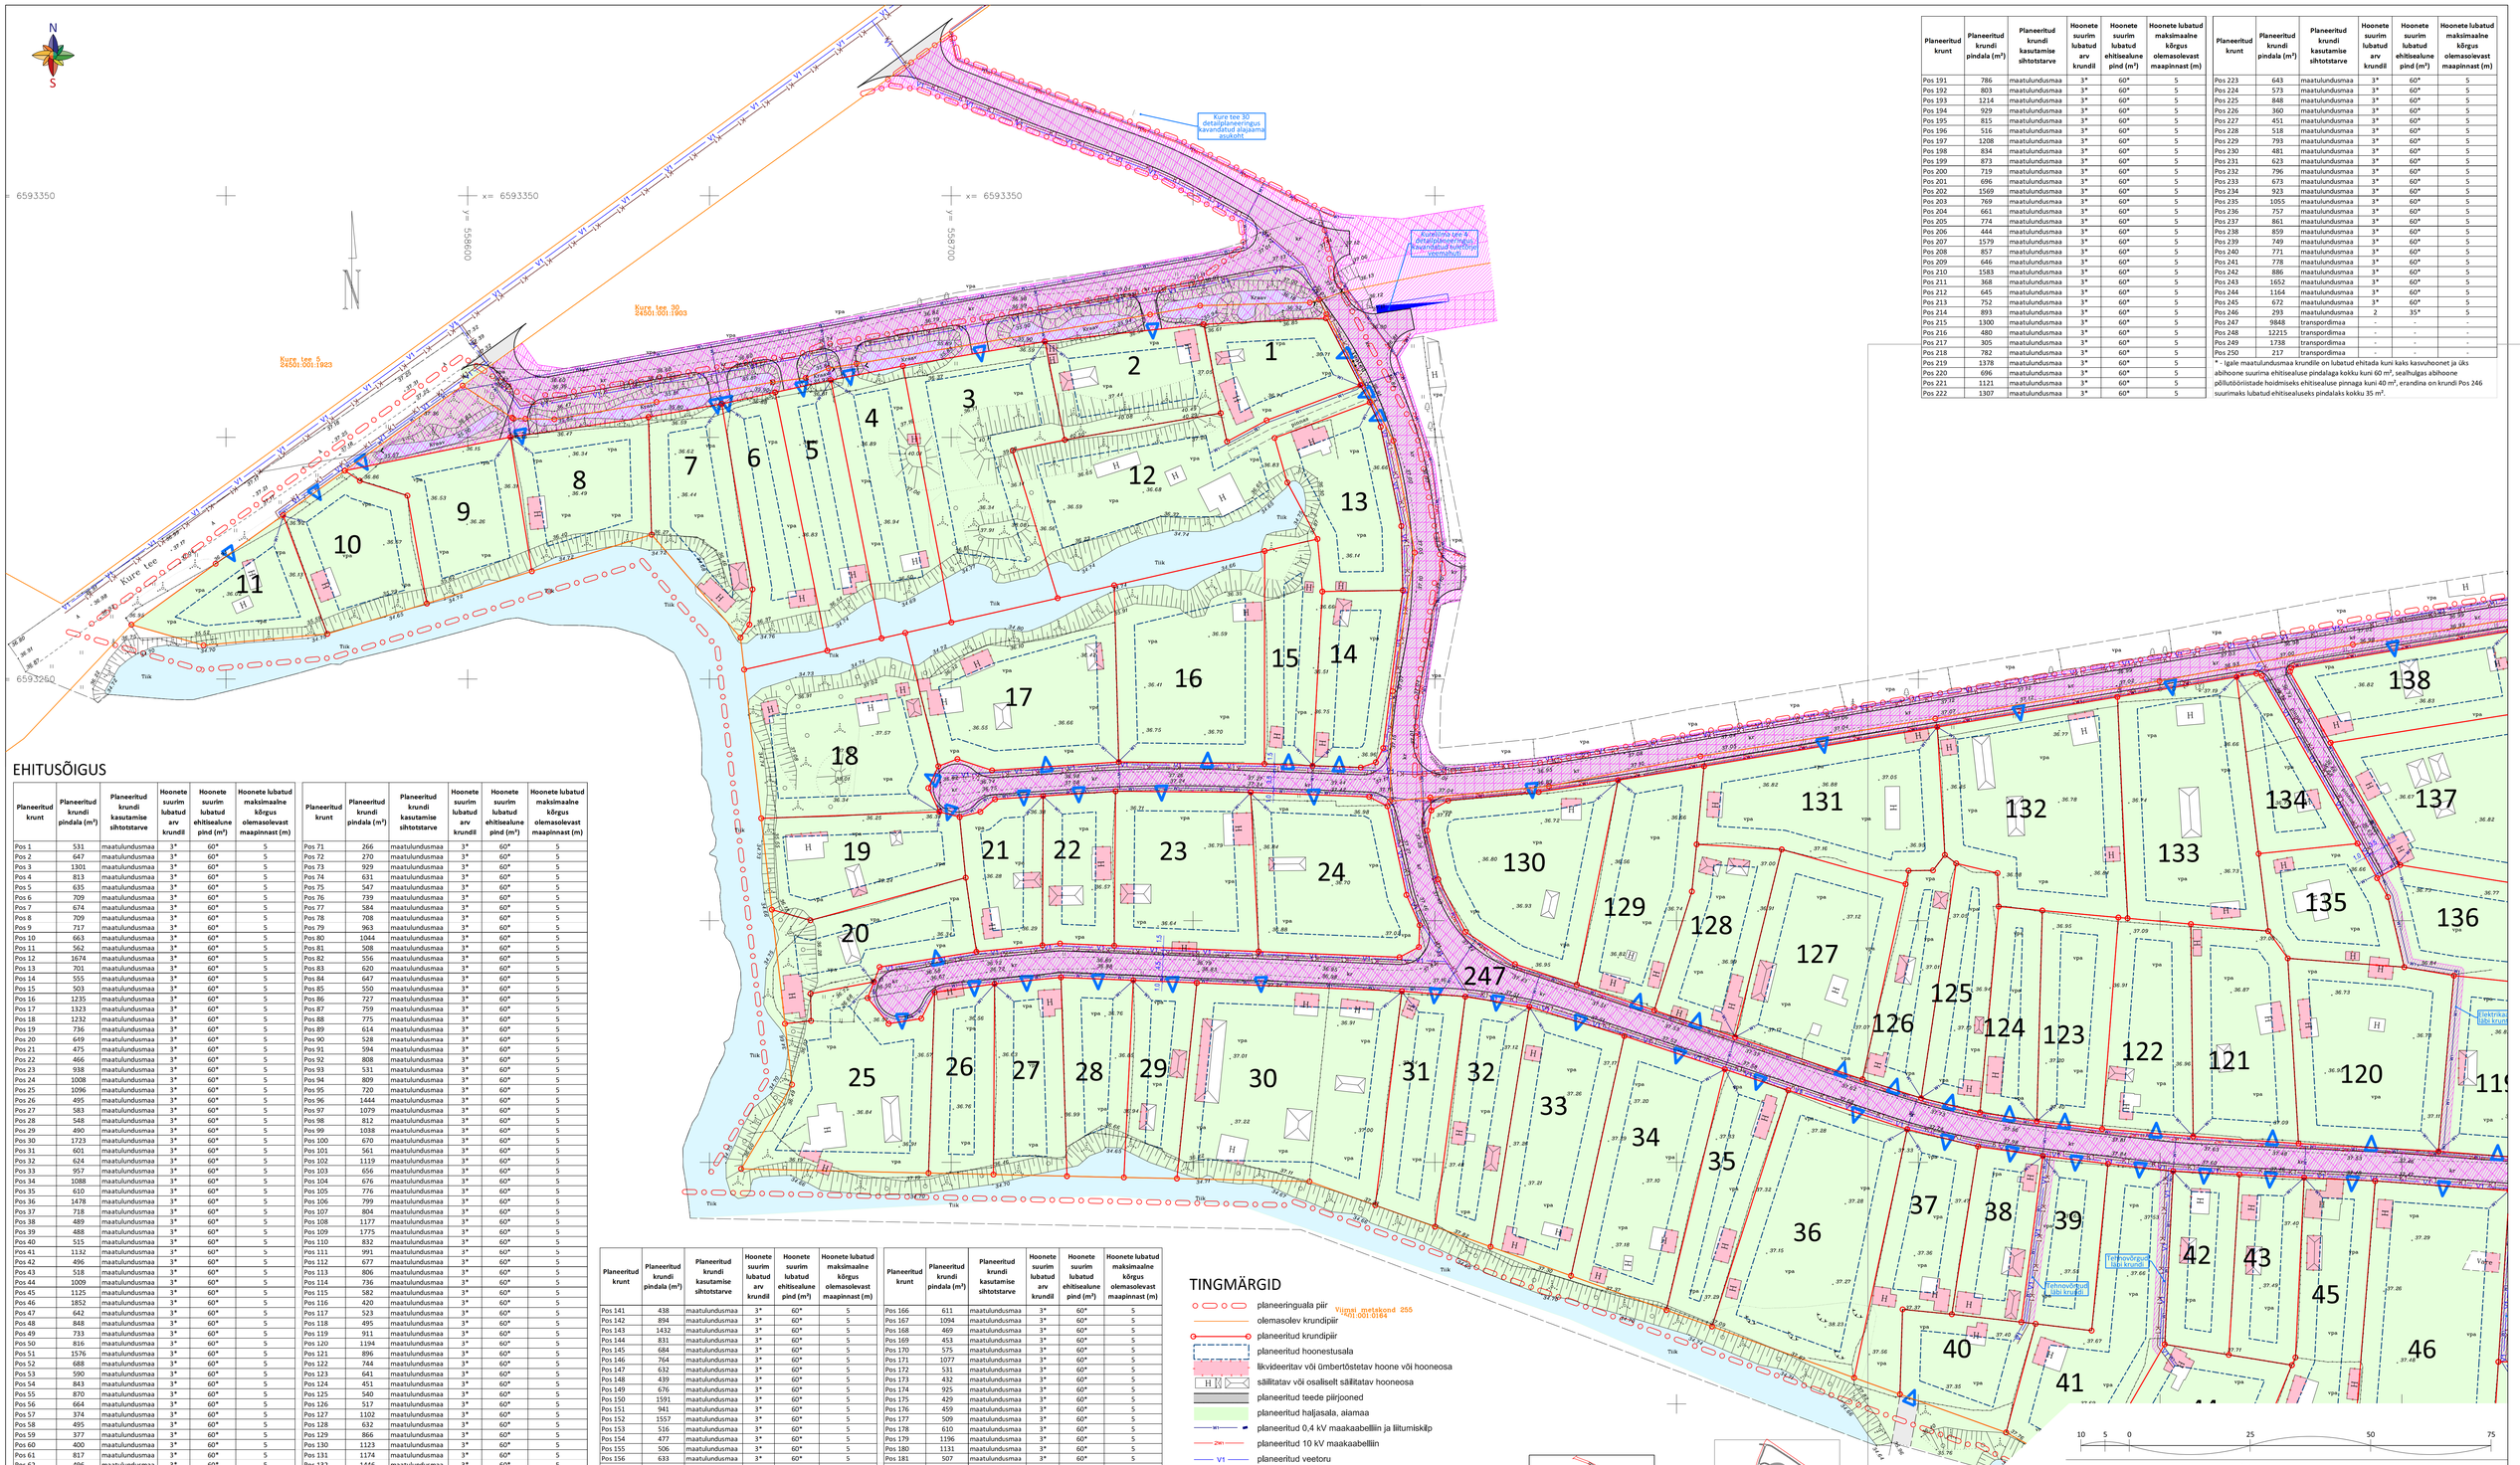
N
S
Kure tee 30 detailplaneeringus kavandatud alajaama asukoht
Kuressaare linna detailplaneeringus kavandatud kõnnitee asukoht
Kure tee 30
24501:001:1903
Kure tee 2
24501:001:1923
Kure tee
Tiik
x= 6593350
y= 558600
y= 558700
y=