


Isikliku kasutusõiguse seadmise ala plaan
Mõõtkava 1:500 (A3)
Leht 1/7

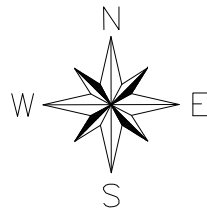

"Kambja vald, Soinaste küla, Tartu-Ülenurme tee
piirkonna vee- ja reoveekanaliseerimisvõrgustik,
Kuslapuu tn ja Kasevälja tee vahelises piirkonnas",
töö nr 24111
Koostaja: Altren Projekt OÜ
Johannes Matson

Leht 1/7

Leht 2/7

Leht 3/7

Leht 4/7

Leht 5/7

Leht 6/7

Leht 7/7

Pos 1

22130 Tartu-Ülenurme tee
94901:006:0275

Tartu mnt 82
94901:006:0252

Tartu mnt 81
94901:006:0179

Kuslapuu põik 1a
94901:006:0697

Tartu mnt 79
94901:006:0696


Kuslapuu tn 4
28301:001:0015

Kuslapuu tn 2
28301:001:0013

Kuslapuu tänav
28301:004:0963

- Isikliku kasutusõiguse seadmise ala (Pos1)
- Katastriüksuse piir
- proj. reoveekanaliseerimisvõrgustik
- proj. veetorustik
- proj. reoveekanaliseerimisvõrgustiku
- proj. veetorustiku läbipesukaev


Jrk nr	IKÕ ala Pos nr (plaanil)	Kinnistu registriosa number	Katastriüksuse tunnus, nimi ja sihtotstarve	Ala pindala ruutmeetrides m ²
1.	POS 1	5769450	94901:006:0275 22130 Tartu-Ülenurme tee	2425 m ²

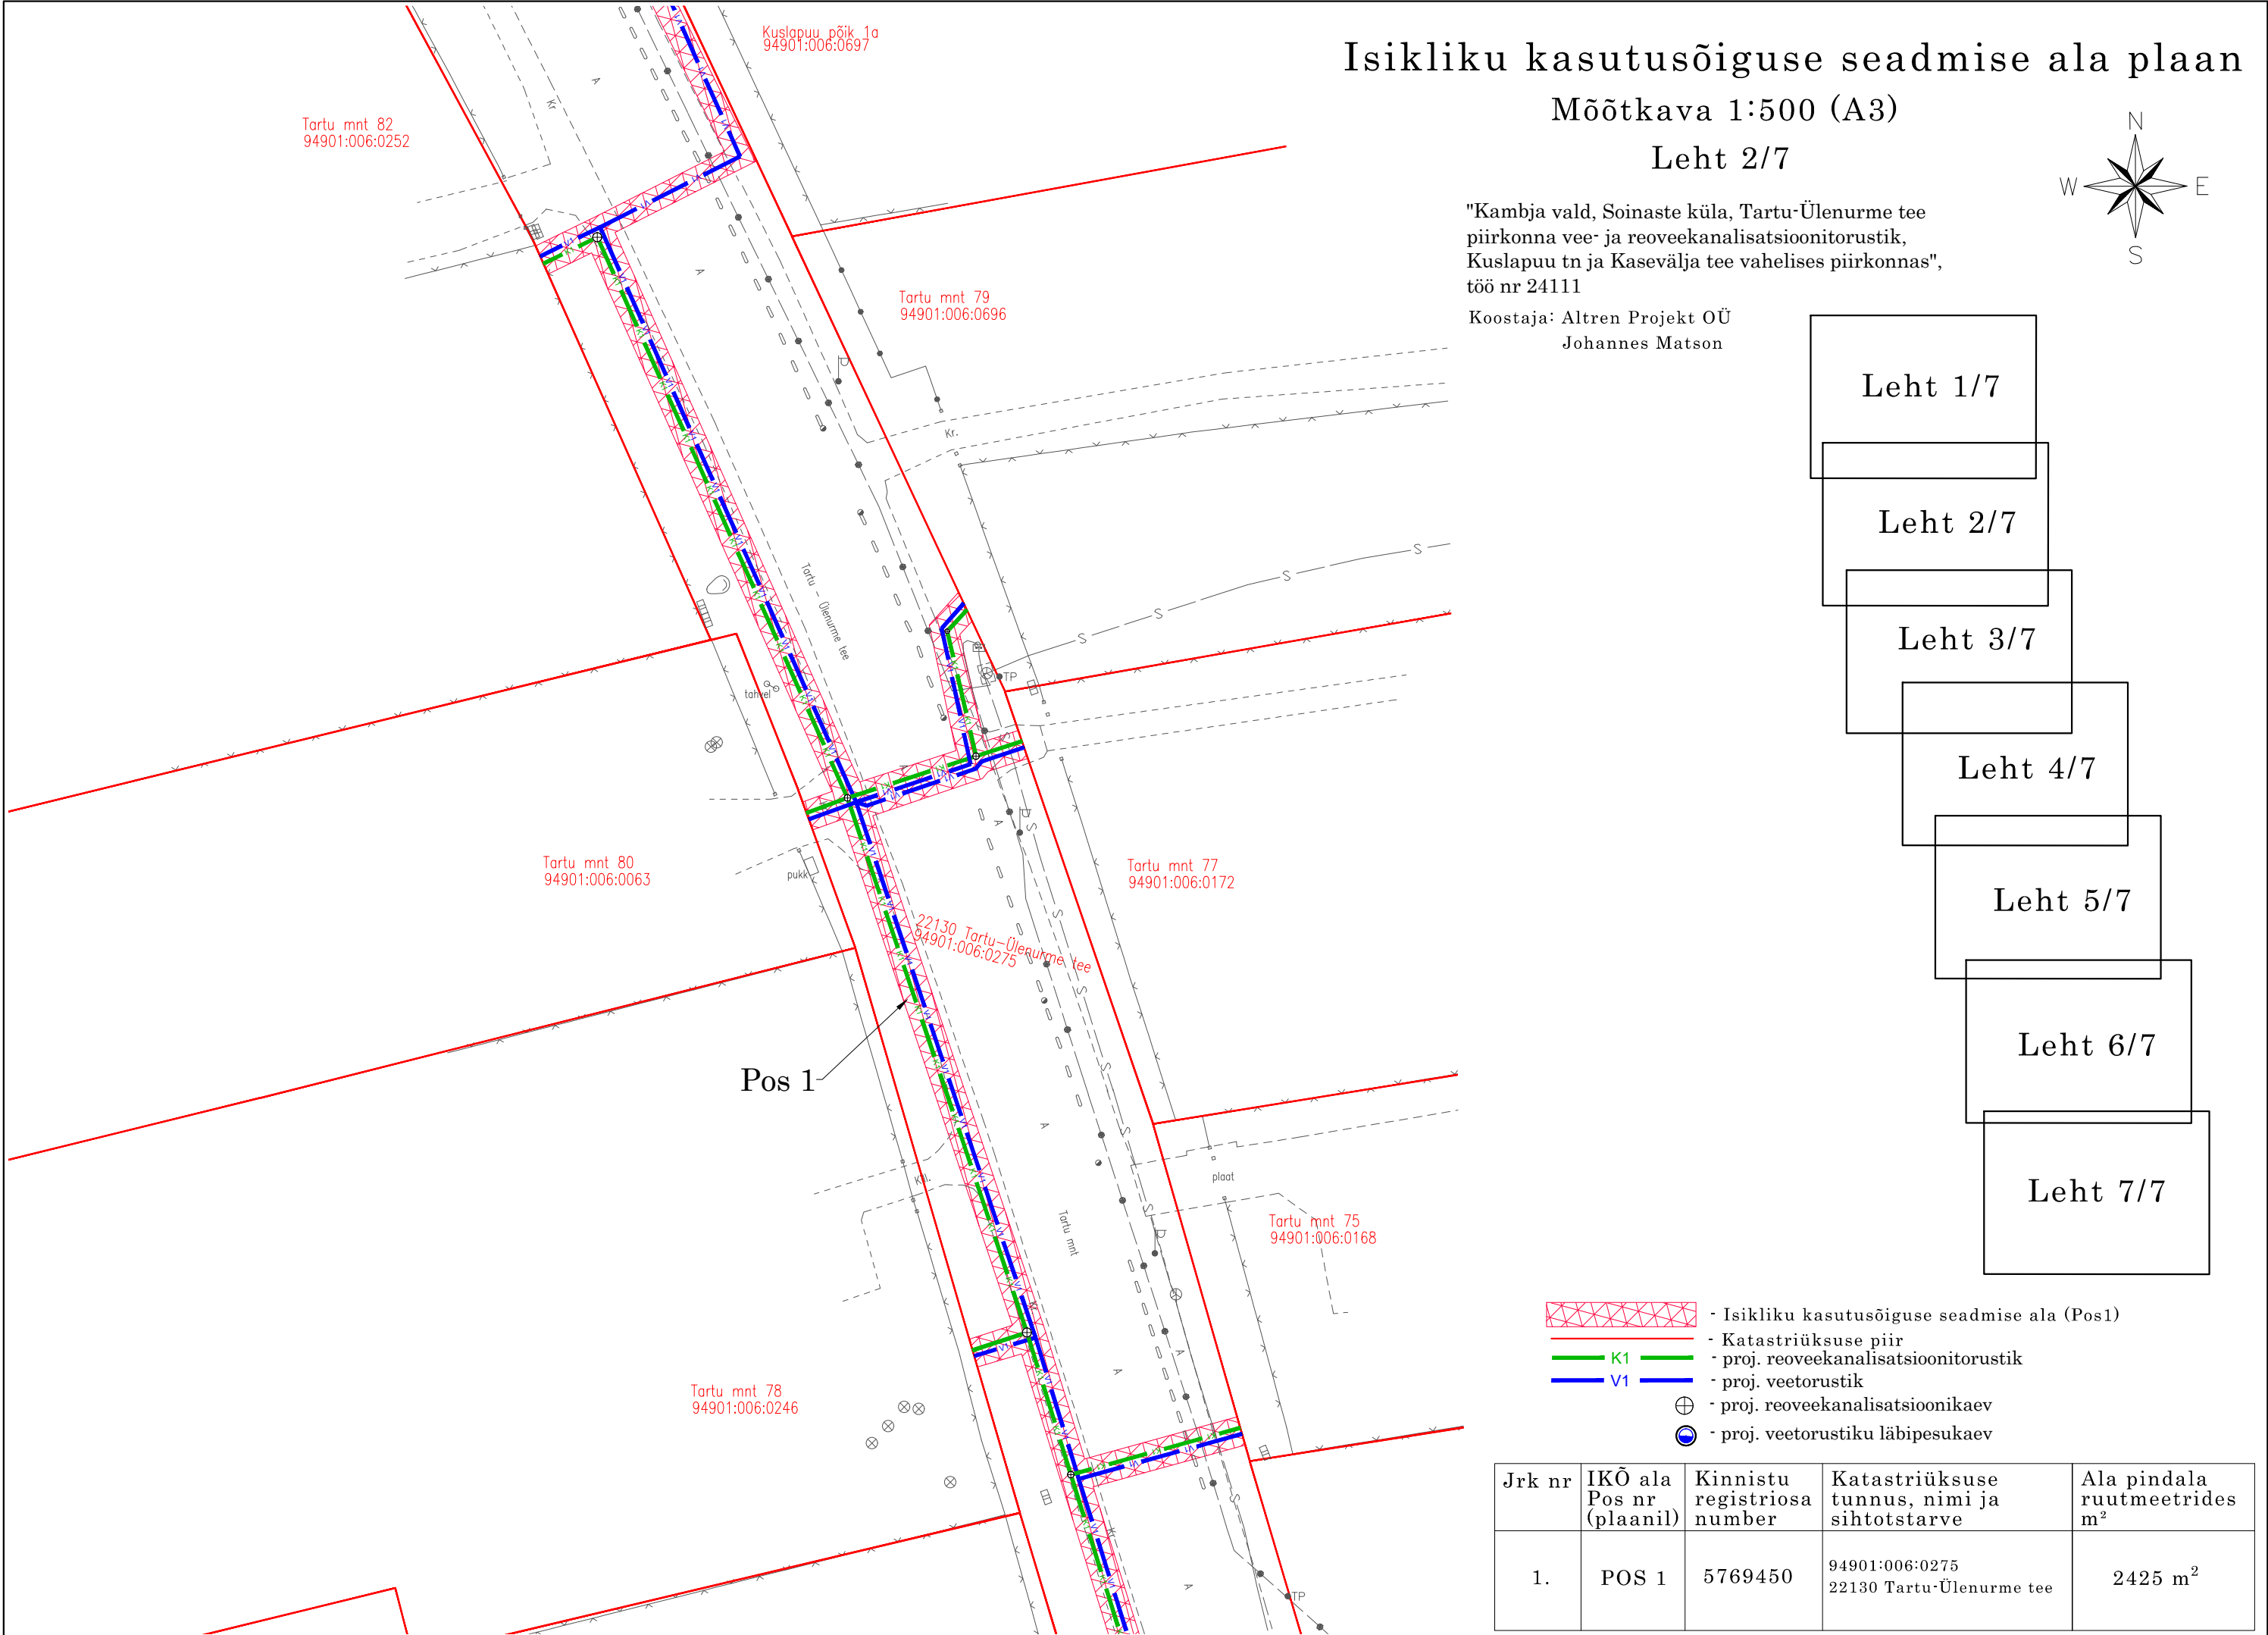

Isikliku kasutusõiguse seadmise ala plaan

Mõõtkava 1:500 (A3)

Leht 2/7

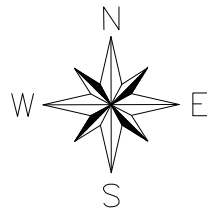

"Kambja vald, Soinaste küla, Tartu-Ülenurme tee piirkonna vee- ja reoveekanaliseerimisvõrgustik, Kuslapuu tn ja Kasevälja tee vahelises piirkonnas", töö nr 24111

Koostaja: Altren Projekt OÜ
Johannes Matson


Leht 1/7
Leht 2/7
Leht 3/7
Leht 4/7
Leht 5/7
Leht 6/7
Leht 7/7

- Isikliku kasutusõiguse seadmise ala (Pos1)
- Katastriüksuse piir
- proj. reoveekanaliseerimisvõrgustik
- proj. veetorustik
- proj. reoveekanaliseerimiskaev
- proj. veetorustiku läbipesukaev


Jrk nr	IKÕ ala Pos nr (plaanil)	Kinnistu registriosa number	Katastriüksuse tunnus, nimi ja sihtotstarve	Ala pindala ruutmeetrides m²
1.	POS 1	5769450	94901:006:0275 22130 Tartu-Ülenurme tee	2425 m²





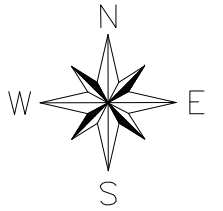

Leht 3/7

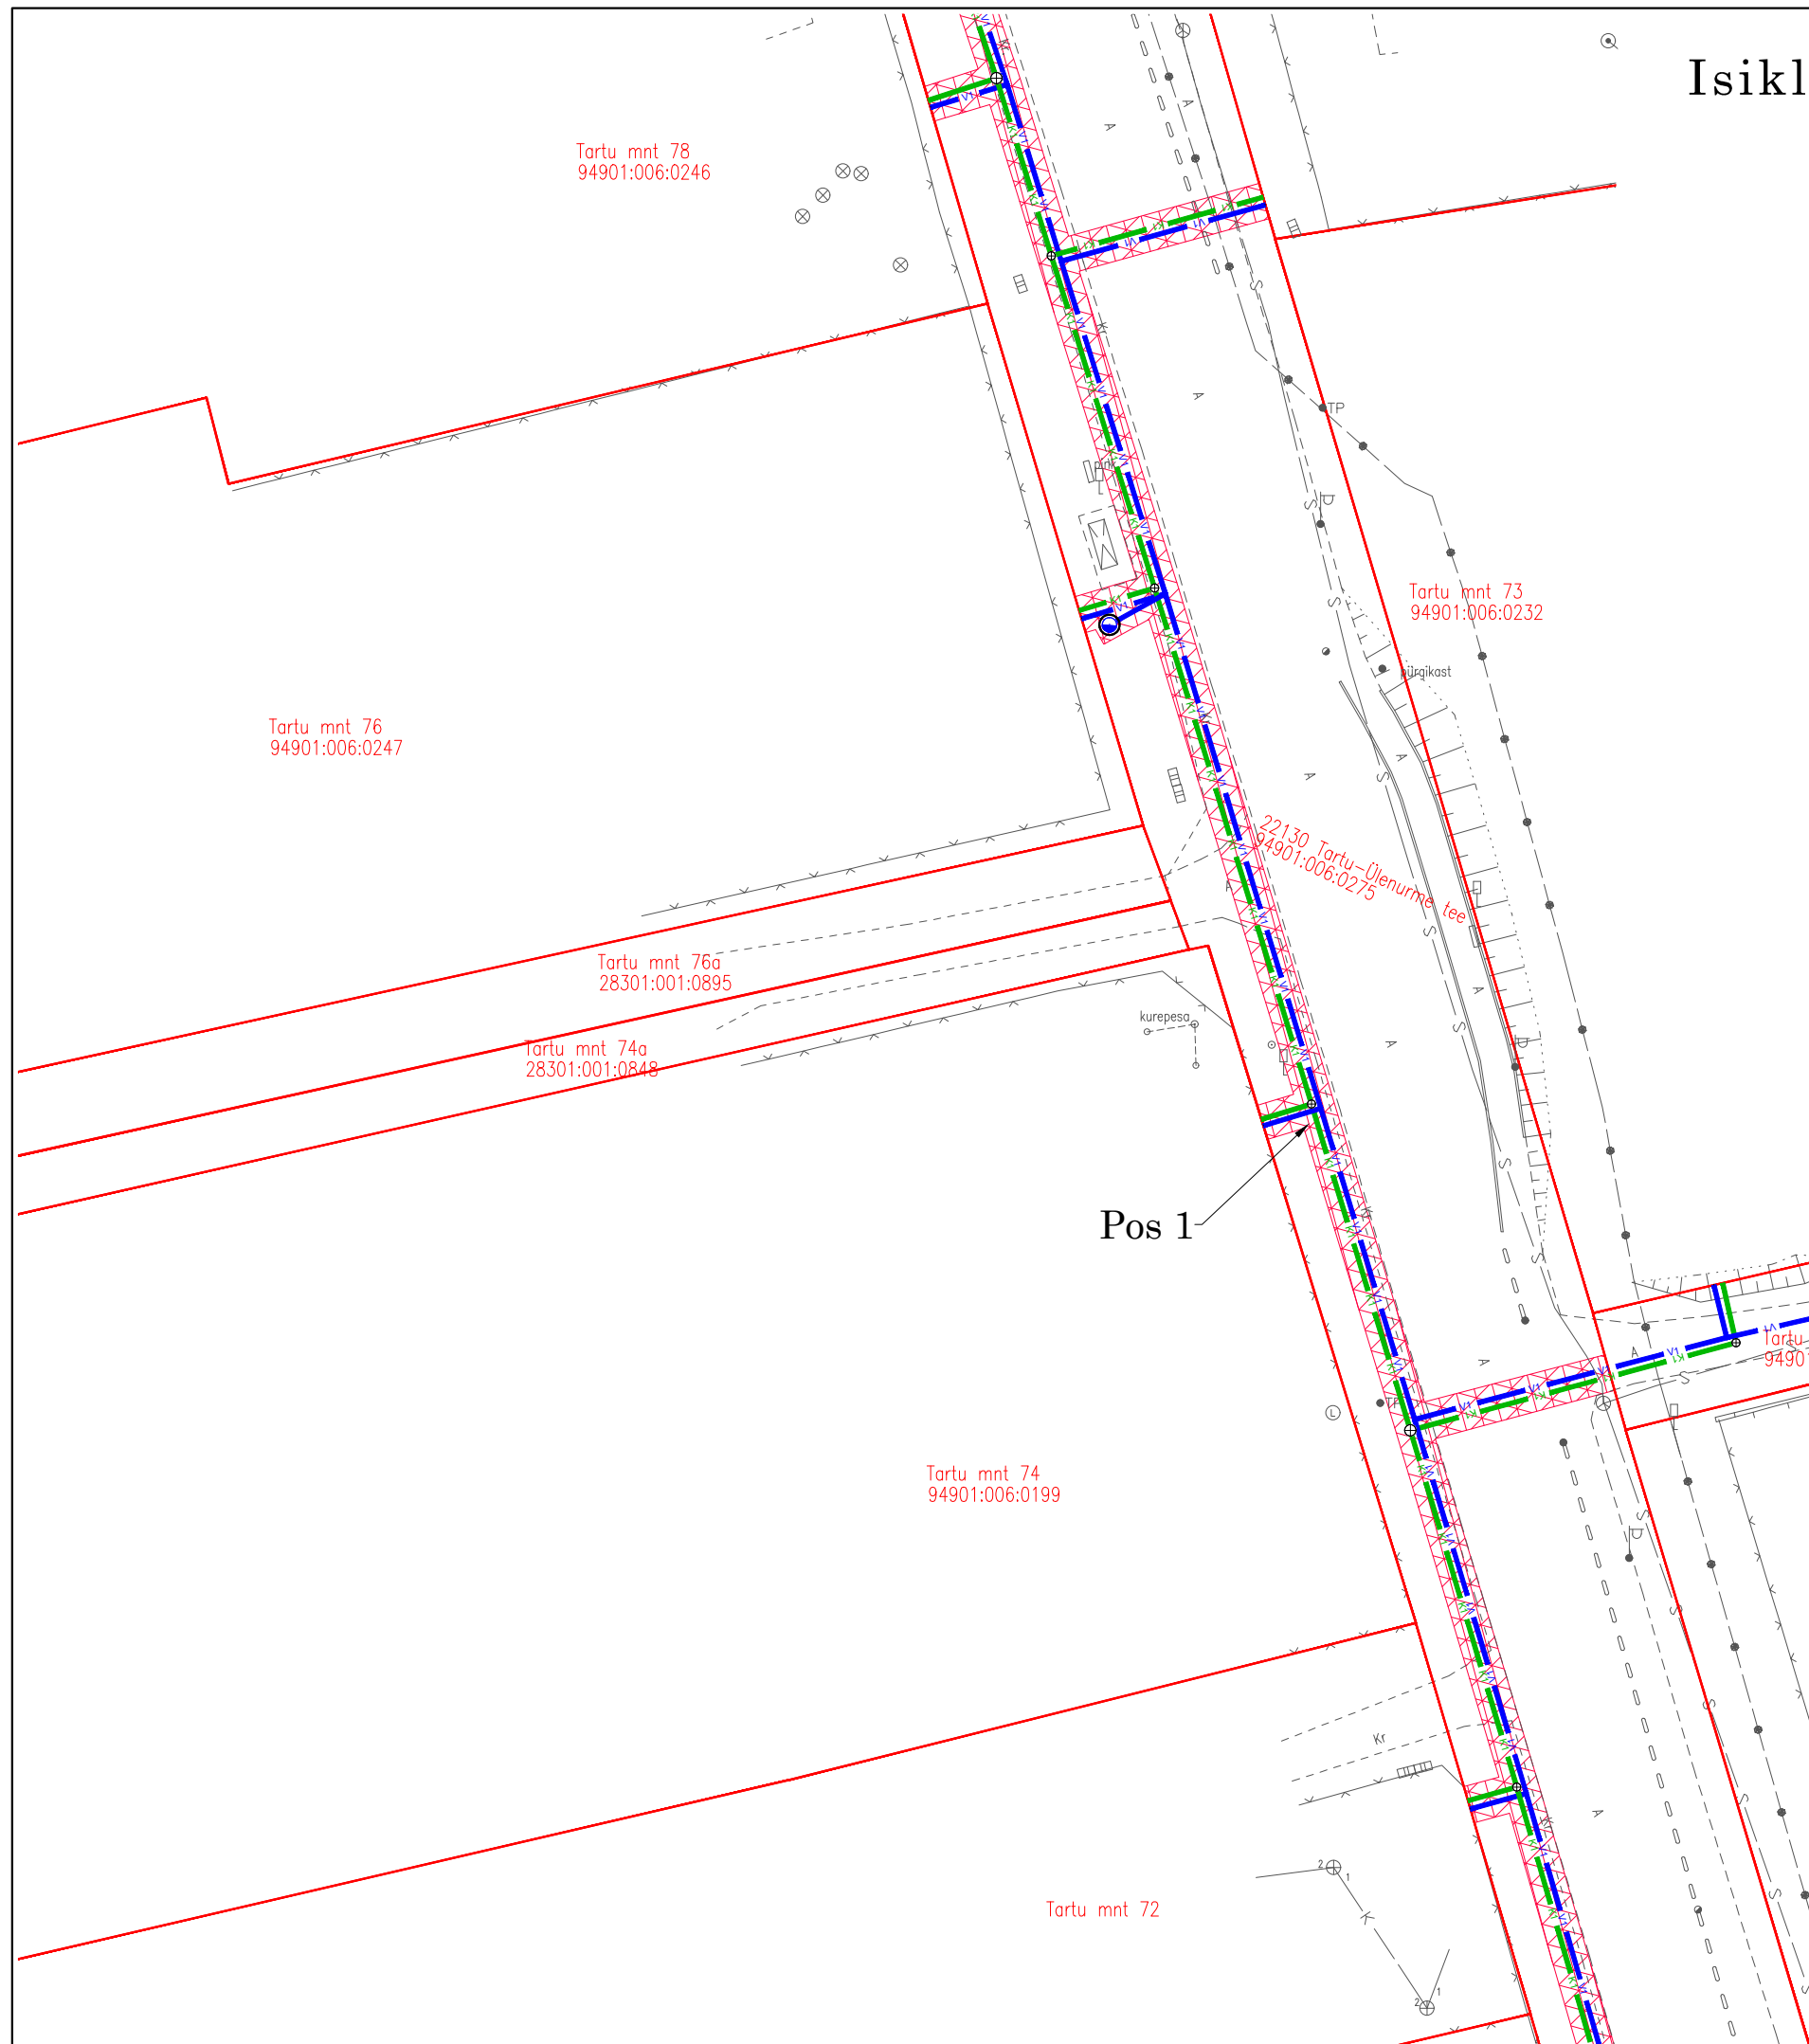Koostaja: Altren Projekt OÜ
Johannes Matson




Leht 7/7



-  - Isikliku kasutusõiguse seadmise ala (Pos1)
 - Katastriüksuse piir
 - proj. reoveekanaliseerimisvõrgustik
 - proj. veetorustik
 - proj. reoveekanaliseerimiskaev
 - proj. veetorustiku läbipesukaev


Jrk nr	IKÕ ala Pos nr (plaanil)	Kinnistu registriosa number	Katastriüksuse tunnus, nimi ja sihtotstarve	Ala pindala ruutmeetrides m ²
1.	POS 1	5769450	94901:006:0275 22130 Tartu-Ülenurme tee	2425 m ²



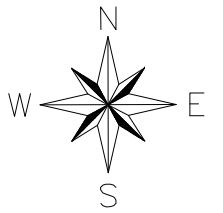



Leht 4/7

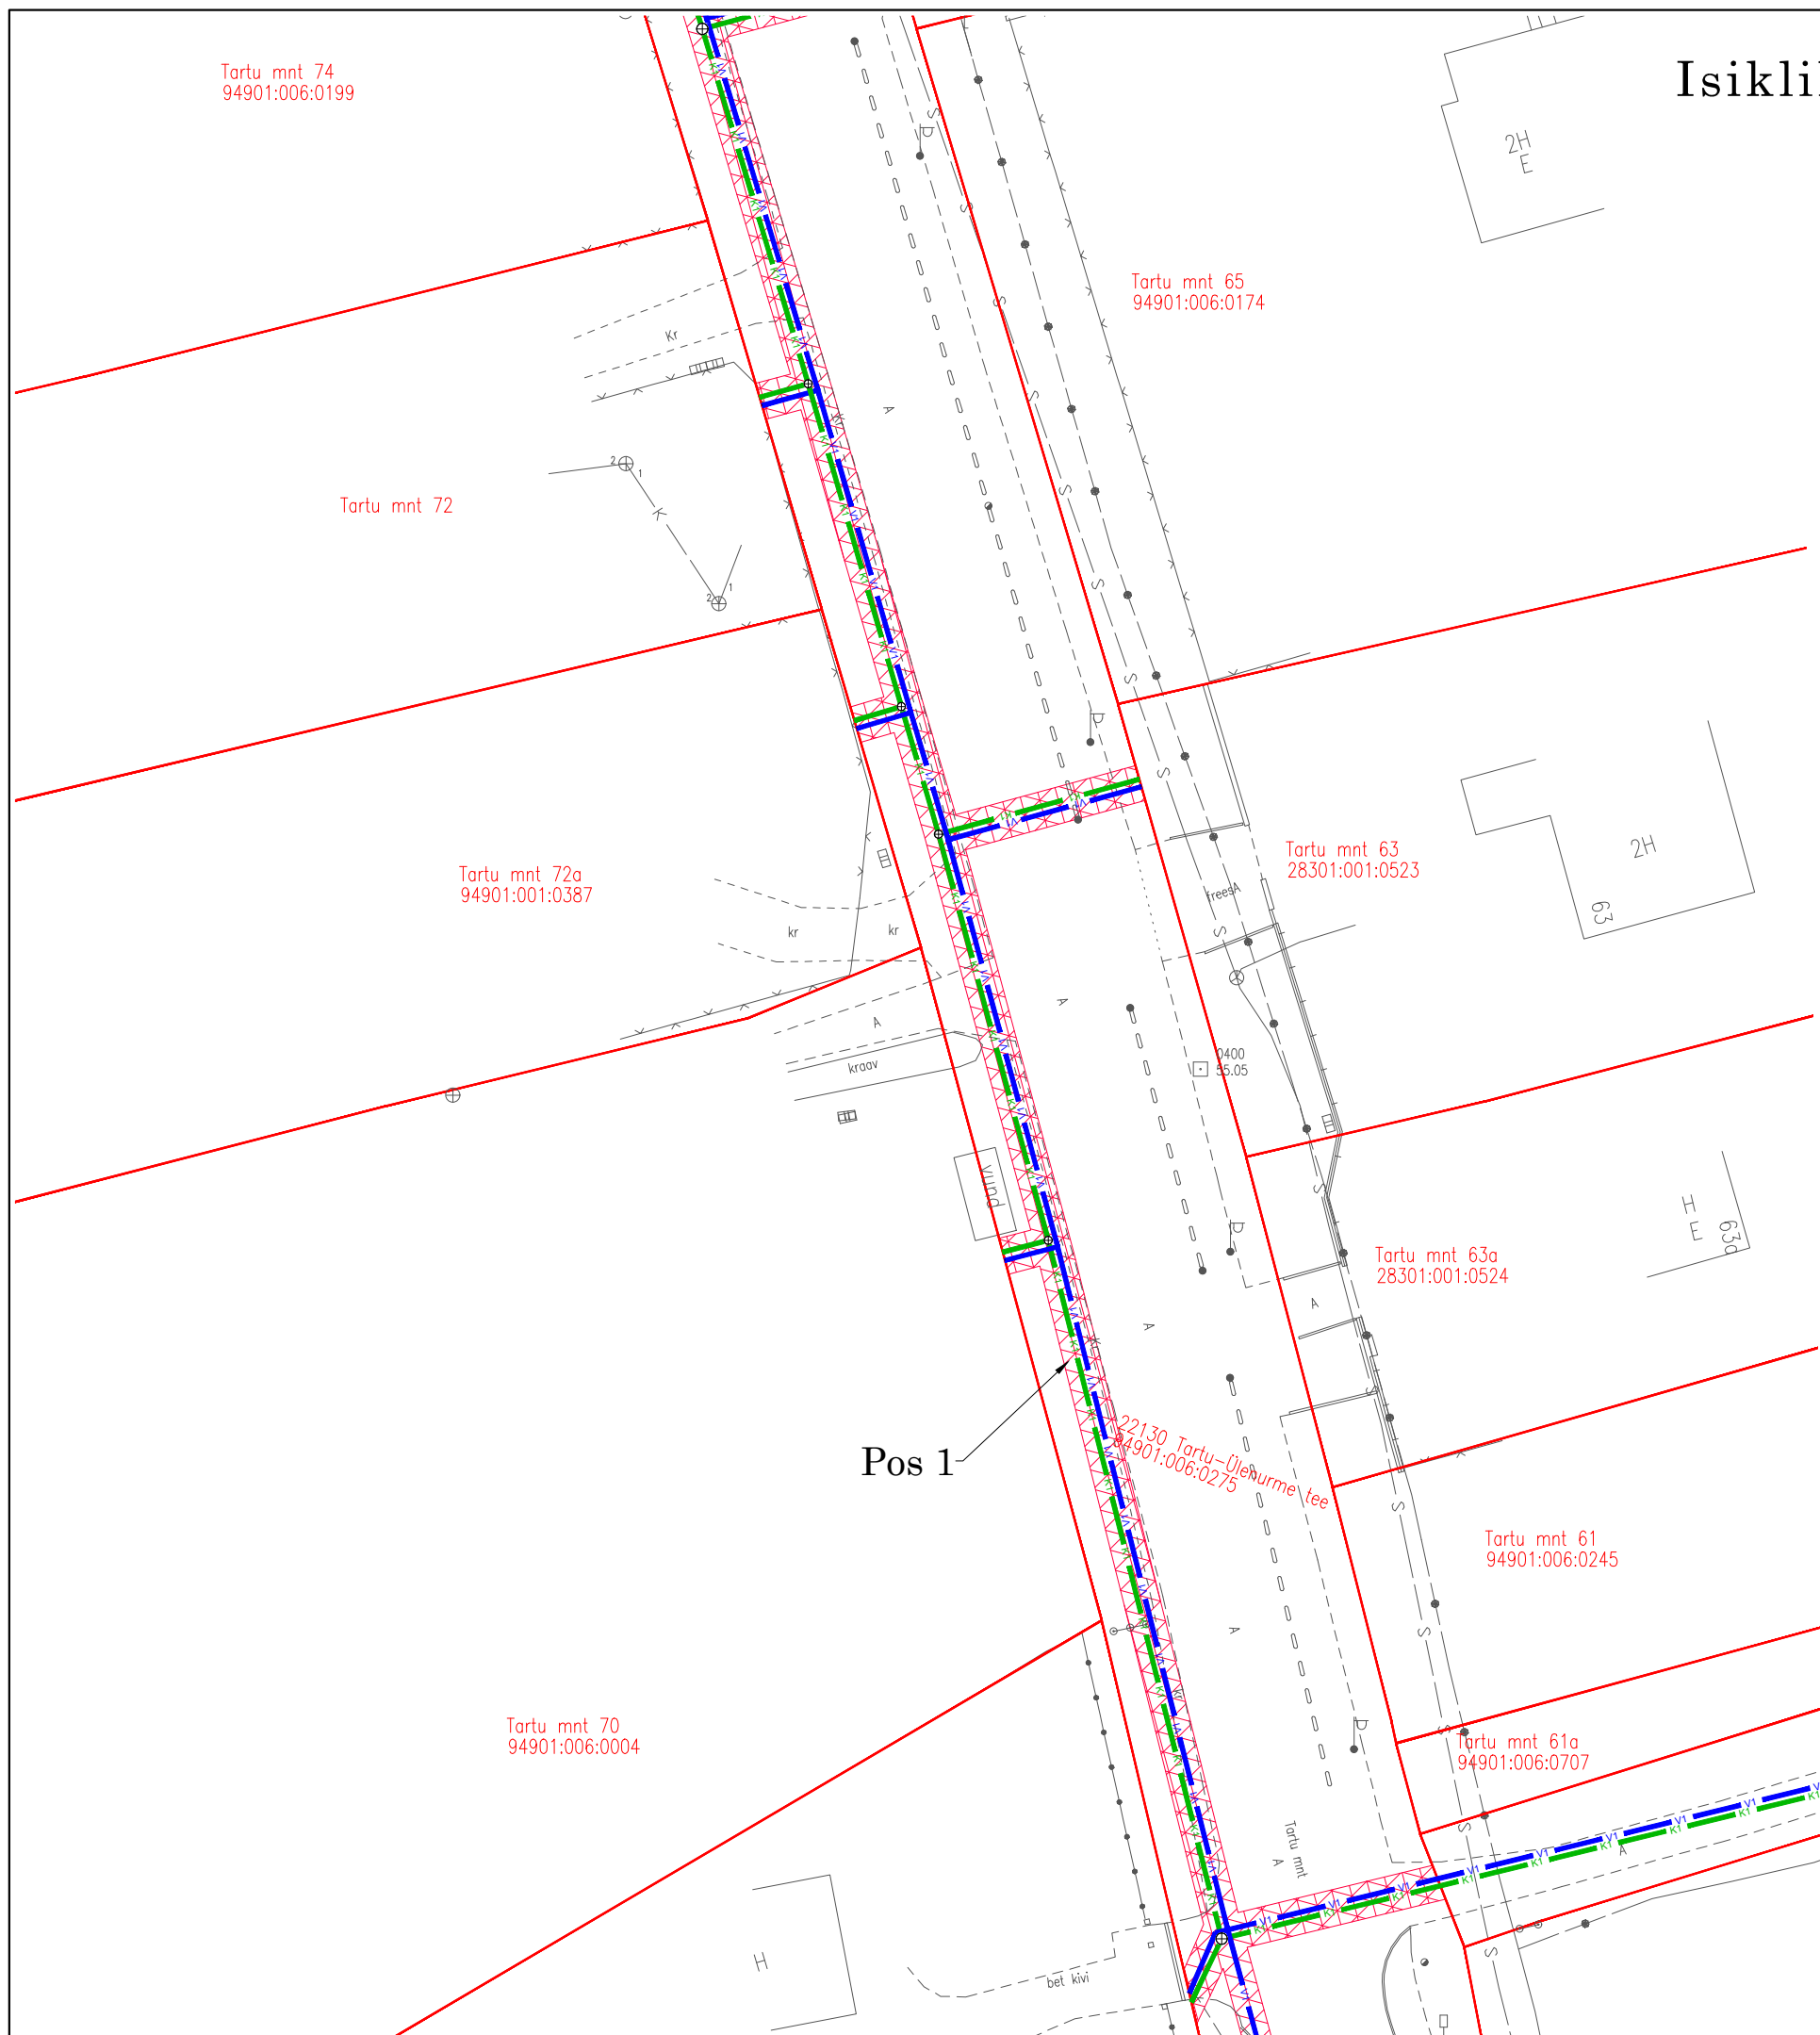


Koostaja: Altren Projekt OÜ
Johannes Matson

Leht 7/7



-  - Isikliku kasutusõiguse seadmise ala (Pos1)
 - Katastriüksuse piir
 - proj. reoveekanaliseerimisvõrgustik
 - proj. veetorustik
 - proj. reoveekanaliseerimisvõrgustiku av
 - proj. veetorustiku läbipesukaev

Jrk nr	IKÕ ala Pos nr (plaanil)	Kinnistu registriosa number	Katastriüksuse tunnus, nimi ja sihtotstarve	Ala pindala ruutmeetrides m ²
1.	POS 1	5769450	94901:006:0275 22130 Tartu-Ülenurme tee	2425 m ²

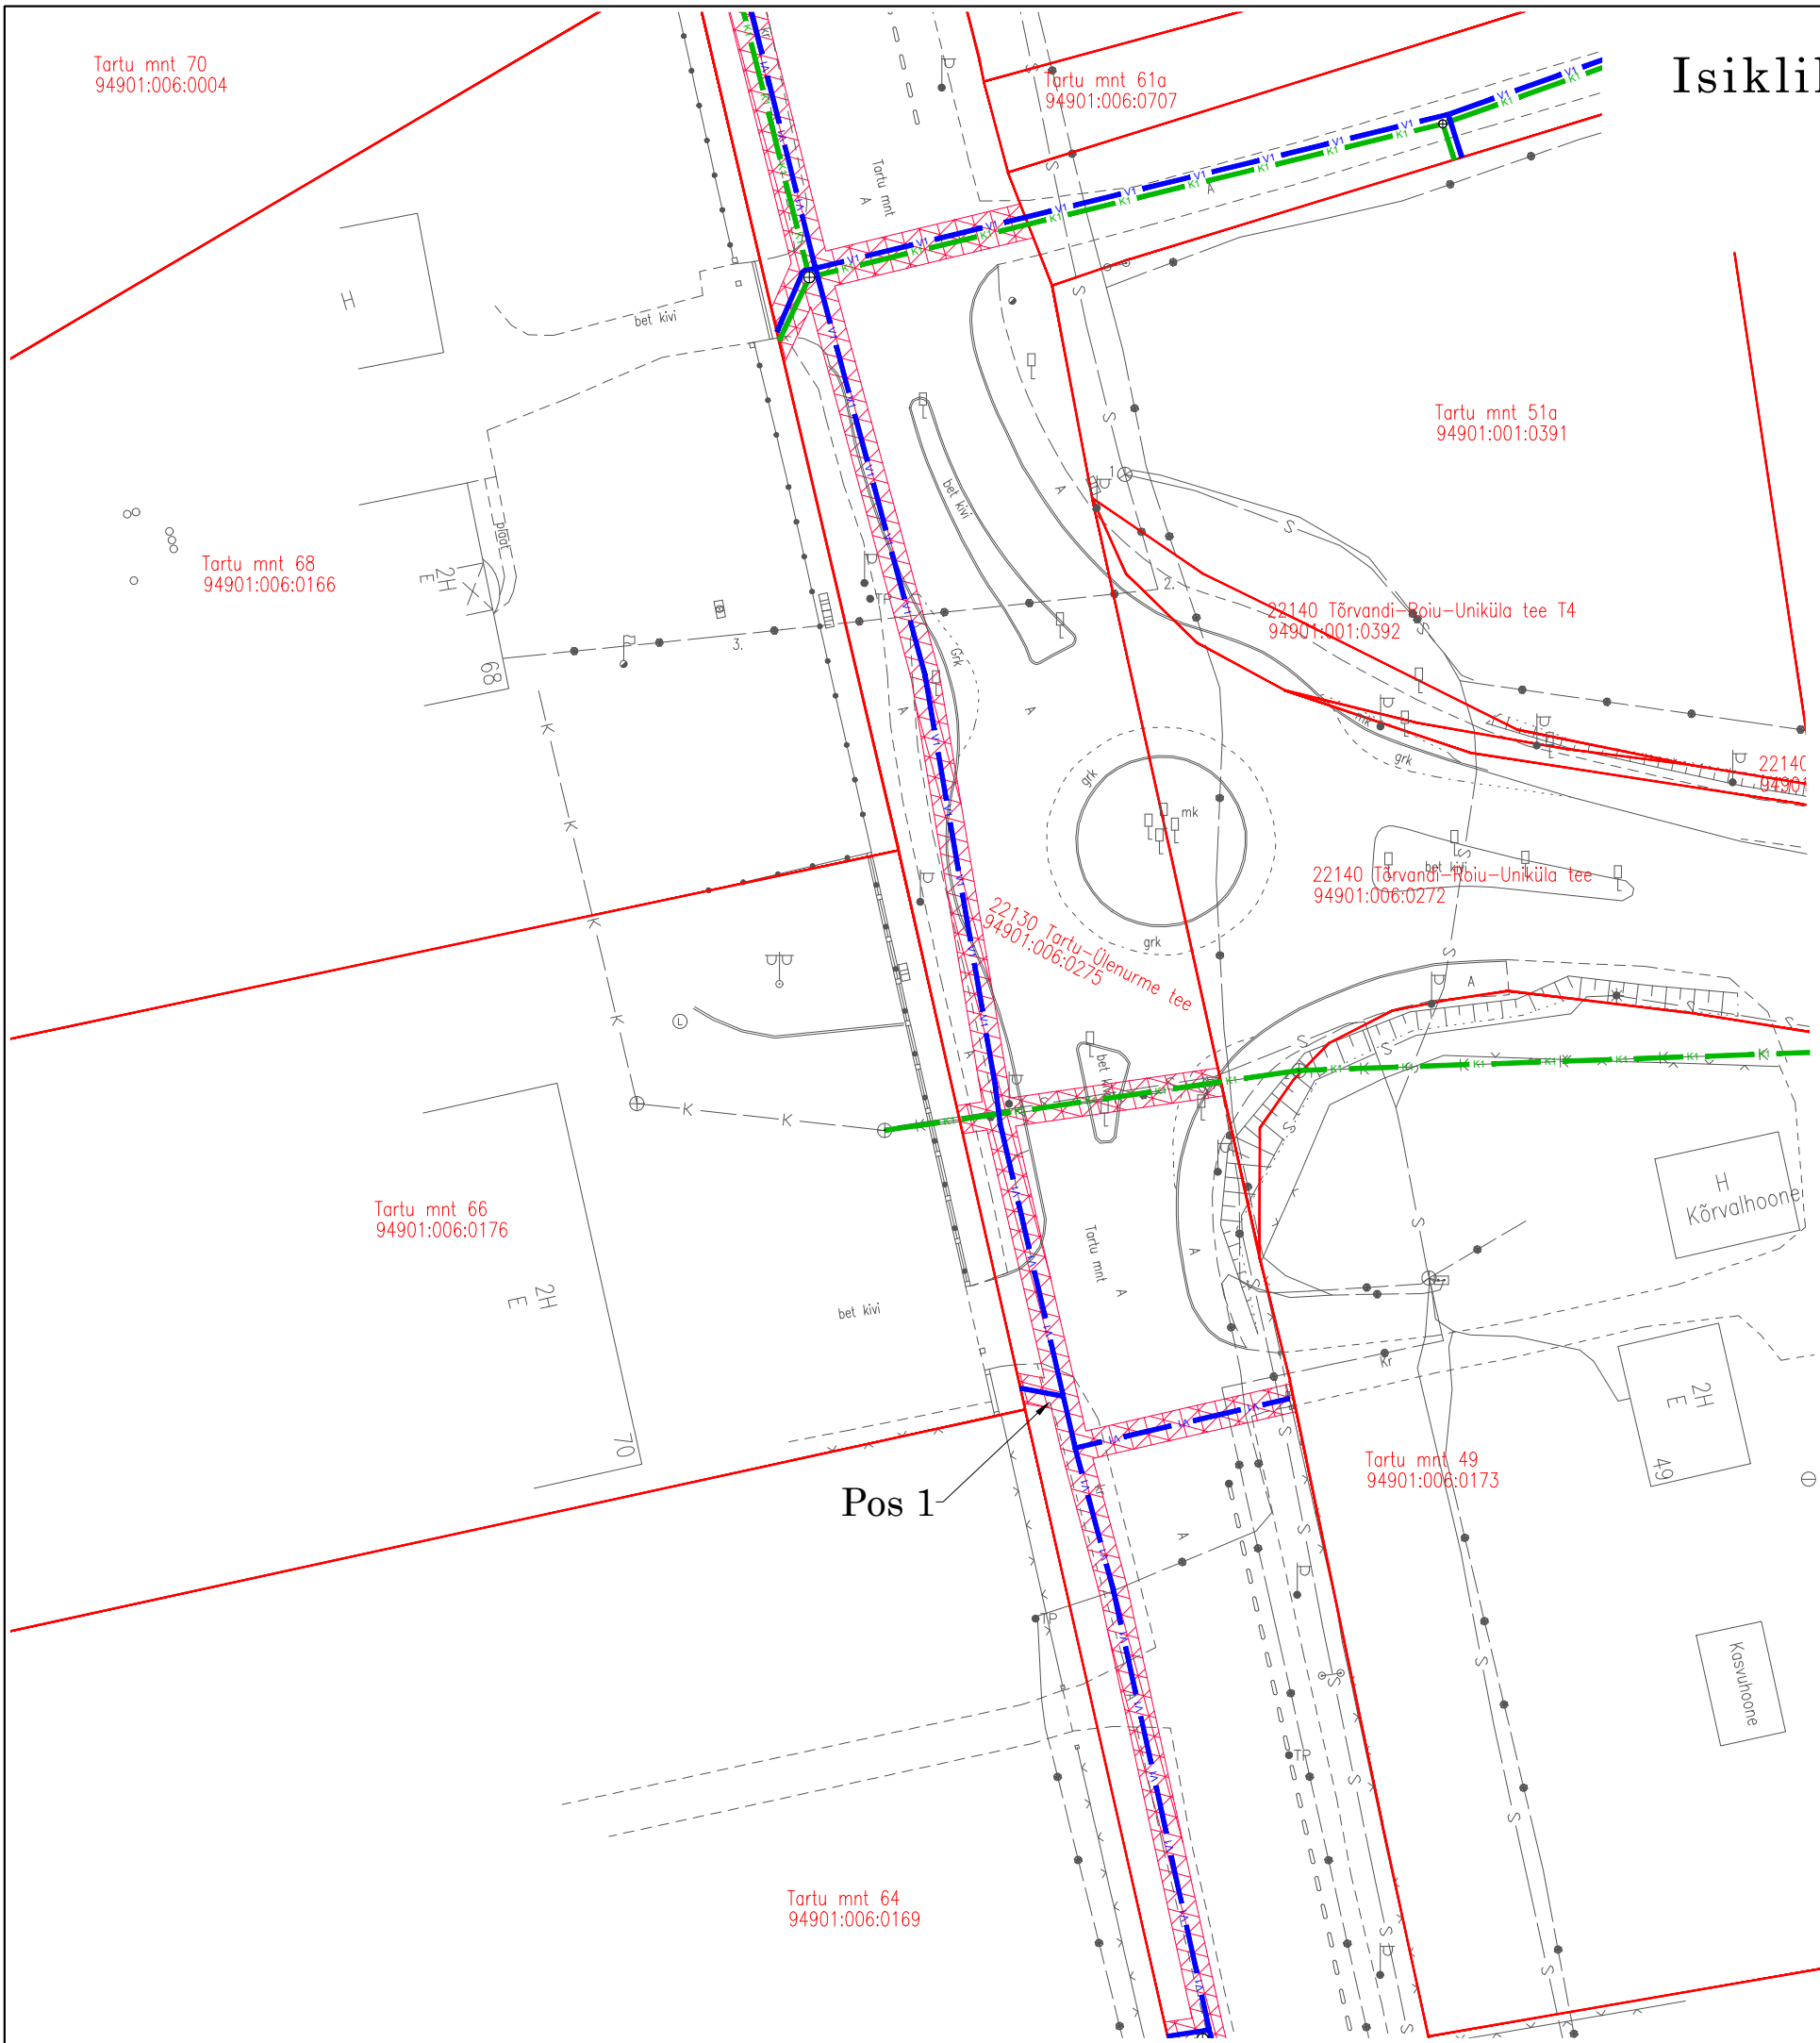


Isikliku kasutusõiguse seadmise ala plaan

Mõõtkava 1:500 (A3)

Leht 5/7

"Kambja vald, Soinaste küla, Tartu-Ülenurme tee piirkonna vee- ja reoveekanaliseerimisvõrgustik, Kuslapuu tn ja Kasevälja tee vahelises piirkonnas", töö nr 24111


Koostaja: Altren Projekt OÜ
Johannes Matson

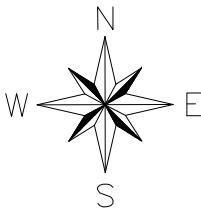

Leht 1/7
Leht 2/7
Leht 3/7
Leht 4/7
Leht 5/7
Leht 6/7
Leht 7/7

- Isikliku kasutusõiguse seadmise ala (Pos1)
- Katastriüksuse piir
- proj. reoveekanaliseerimisvõrgustik
- proj. veetorustik
- proj. reoveekanaliseerimisvõrgustiku
- proj. veetorustiku läbipesukaev

Jrk nr	IKÕ ala Pos nr (plaanil)	Kinnistu registriosa number	Katastriüksuse tunnus, nimi ja sihtotstarve	Ala pindala ruutmeetrides m²
1.	POS 1	5769450	94901:006:0275 22130 Tartu-Ülenurme tee	2425 m²

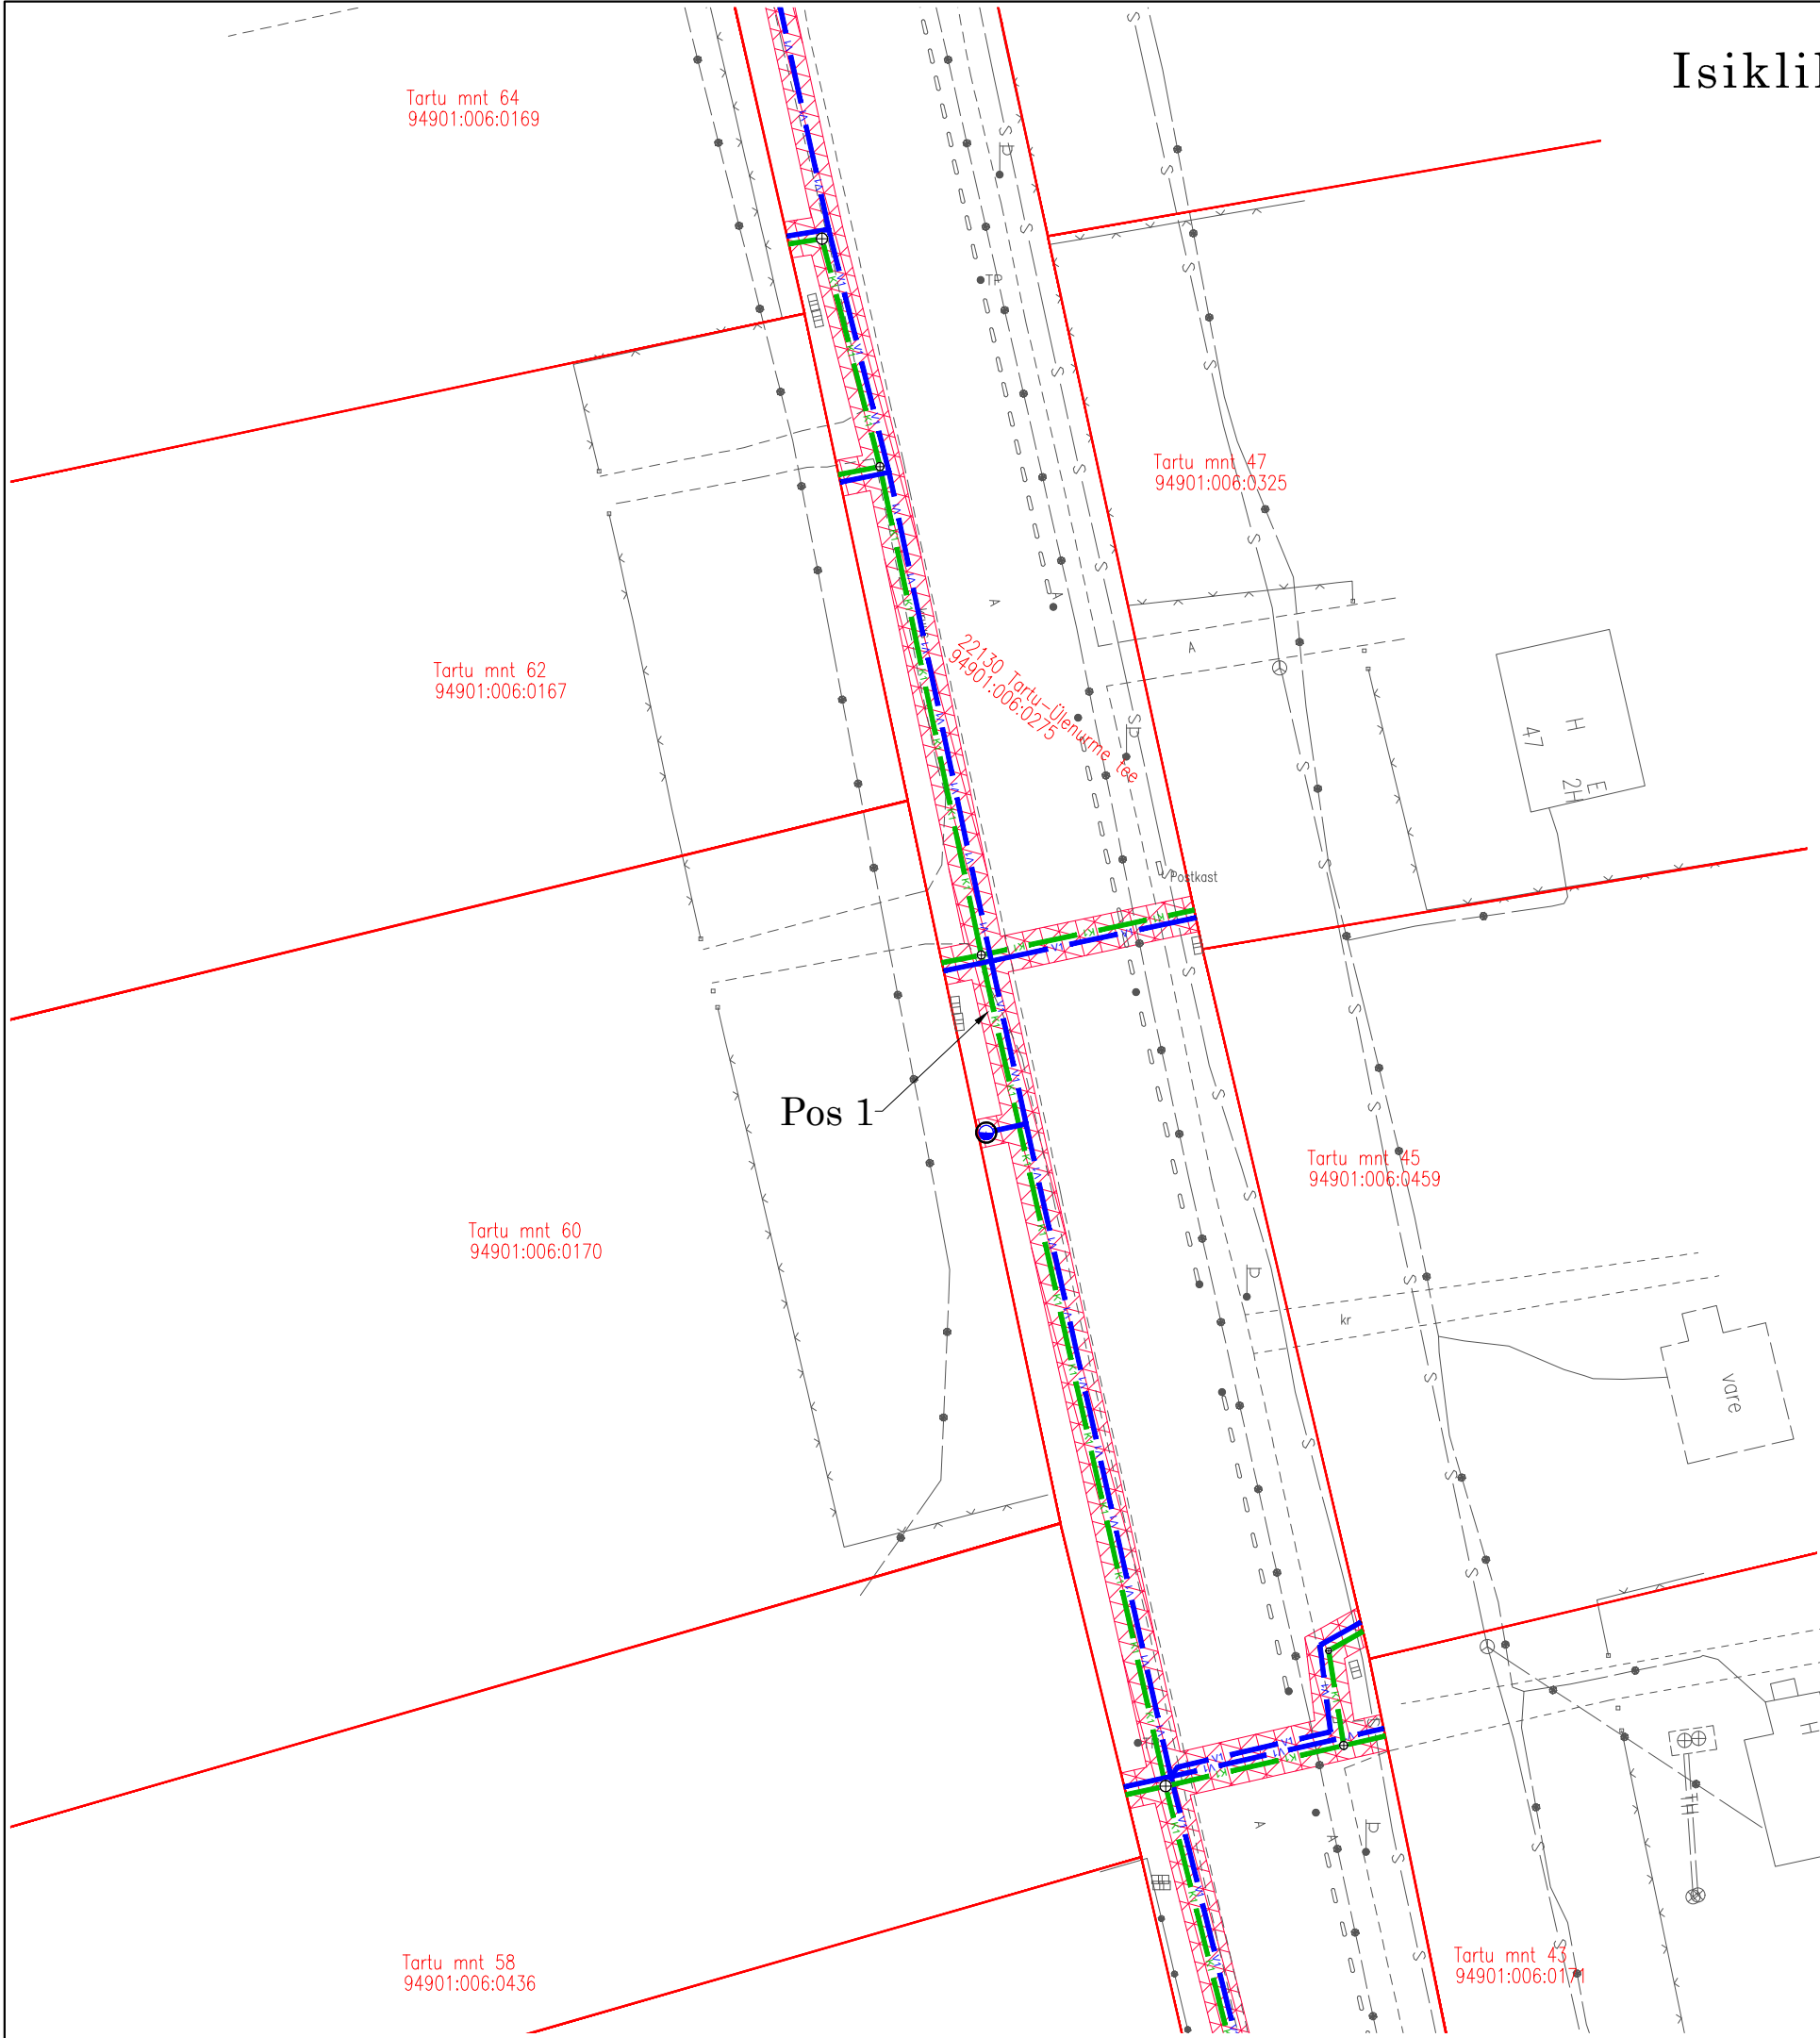


Isikliku kasutusõiguse seadmise ala plaan

Mõõtkava 1:500 (A3)

Leht 6/7

"Kambja vald, Soinaste küla, Tartu-Ülenurme tee
piirkonna vee- ja reoveekanaliseerimisnõustik,
Kuslapuu tn ja Kasevälja tee vahelises piirkonnas",
töö nr 24111
Koostaja: Altren Projekt OÜ
Johannes Matson

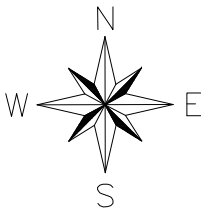


Leht 1/7
Leht 2/7
Leht 3/7
Leht 4/7
Leht 5/7
Leht 6/7
Leht 7/7

- Isikliku kasutusõiguse seadmise ala (Pos1)
- Katastriüksuse piir
- proj. reoveekanaliseerimisnõustik
- proj. veetorustik
- proj. reoveekanaliseerimisnõustikaev
- proj. veetorustiku läbipesukaev

Jrk nr	IKÕ ala Pos nr (plaanil)	Kinnistu registriosa number	Katastriüksuse tunnus, nimi ja sihtotstarve	Ala pindala ruutmeetrides m²
1.	POS 1	5769450	94901:006:0275 22130 Tartu-Ülenurme tee	2425 m²

Leht 7/7

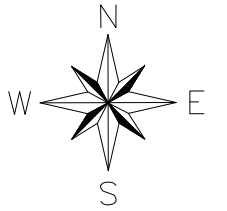







Koostaja: Altren Projekt OÜ
Johannes Matson

Leht 7/7

Pos 1-

28130 Tartu-Ülenurme tee L1
28301:001:2302

 - Isikliku kasutusõiguse seadmise ala (Pos1)
 - Katastriüksuse piir
 - proj. reoveekanaliseerimisvõrgustik
 - proj. veetorustik
 - proj. reoveekanaliseerimiseaev
 - proj. veetorustiku läbipesukaev

Jrk nr	IKÕ ala Pos nr (plaanil)	Kinnistu registriosa number	Katastriüksuse tunnus, nimi ja sihtotstarve	Ala pindala ruutmeetrides m²
1.	POS 1	5769450	94901:006:0275 22130 Tartu-Ülenurme tee	2425 m²