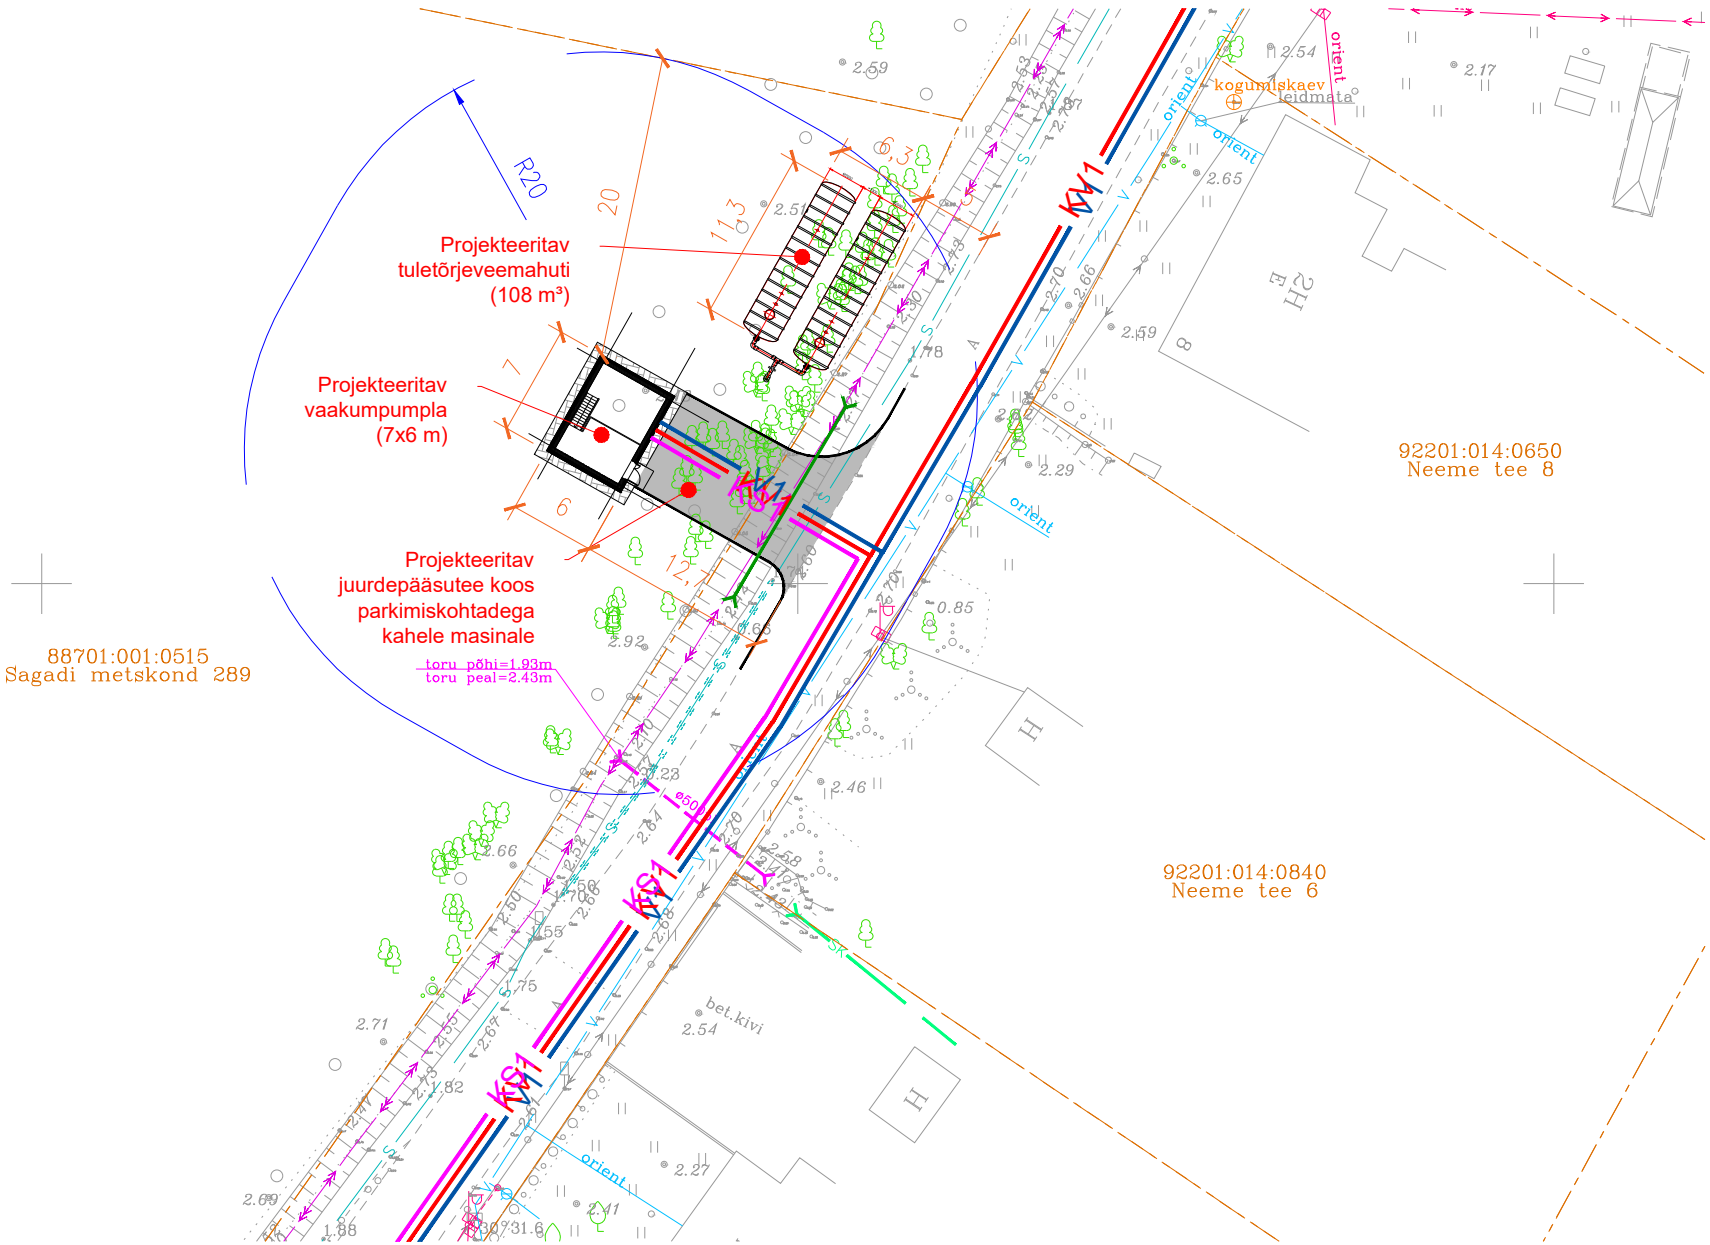
Projekteeritav
tuletõrjeveemahuti
(108 m³)
Projekteeritav
vaakumpumpla
(7x6 m)
Projekteeritav
juurdepääsutee koos
parkimiskohtadega
kahele masinale
R20
20
11,3
6,3
7
6
12,
toru põhi=1.93m
toru peal=2.43m
88701:001:0515
Sagadi metskond 289
92201:014:0650
Neeme tee 8
92201:014:0840
Neeme tee 6
kogumiskaev
leidmata
orient
bet.kivi
KS1
KV1
H
2H
E
B