


Isikliku kasutusõiguse ala plaan
Pärnu mk, Lääneranna vald, Peantse küla, Kütitaguse kinnistu;
Katastritunnus 33401:001:0497; registriosa 11093450

M 1:1000

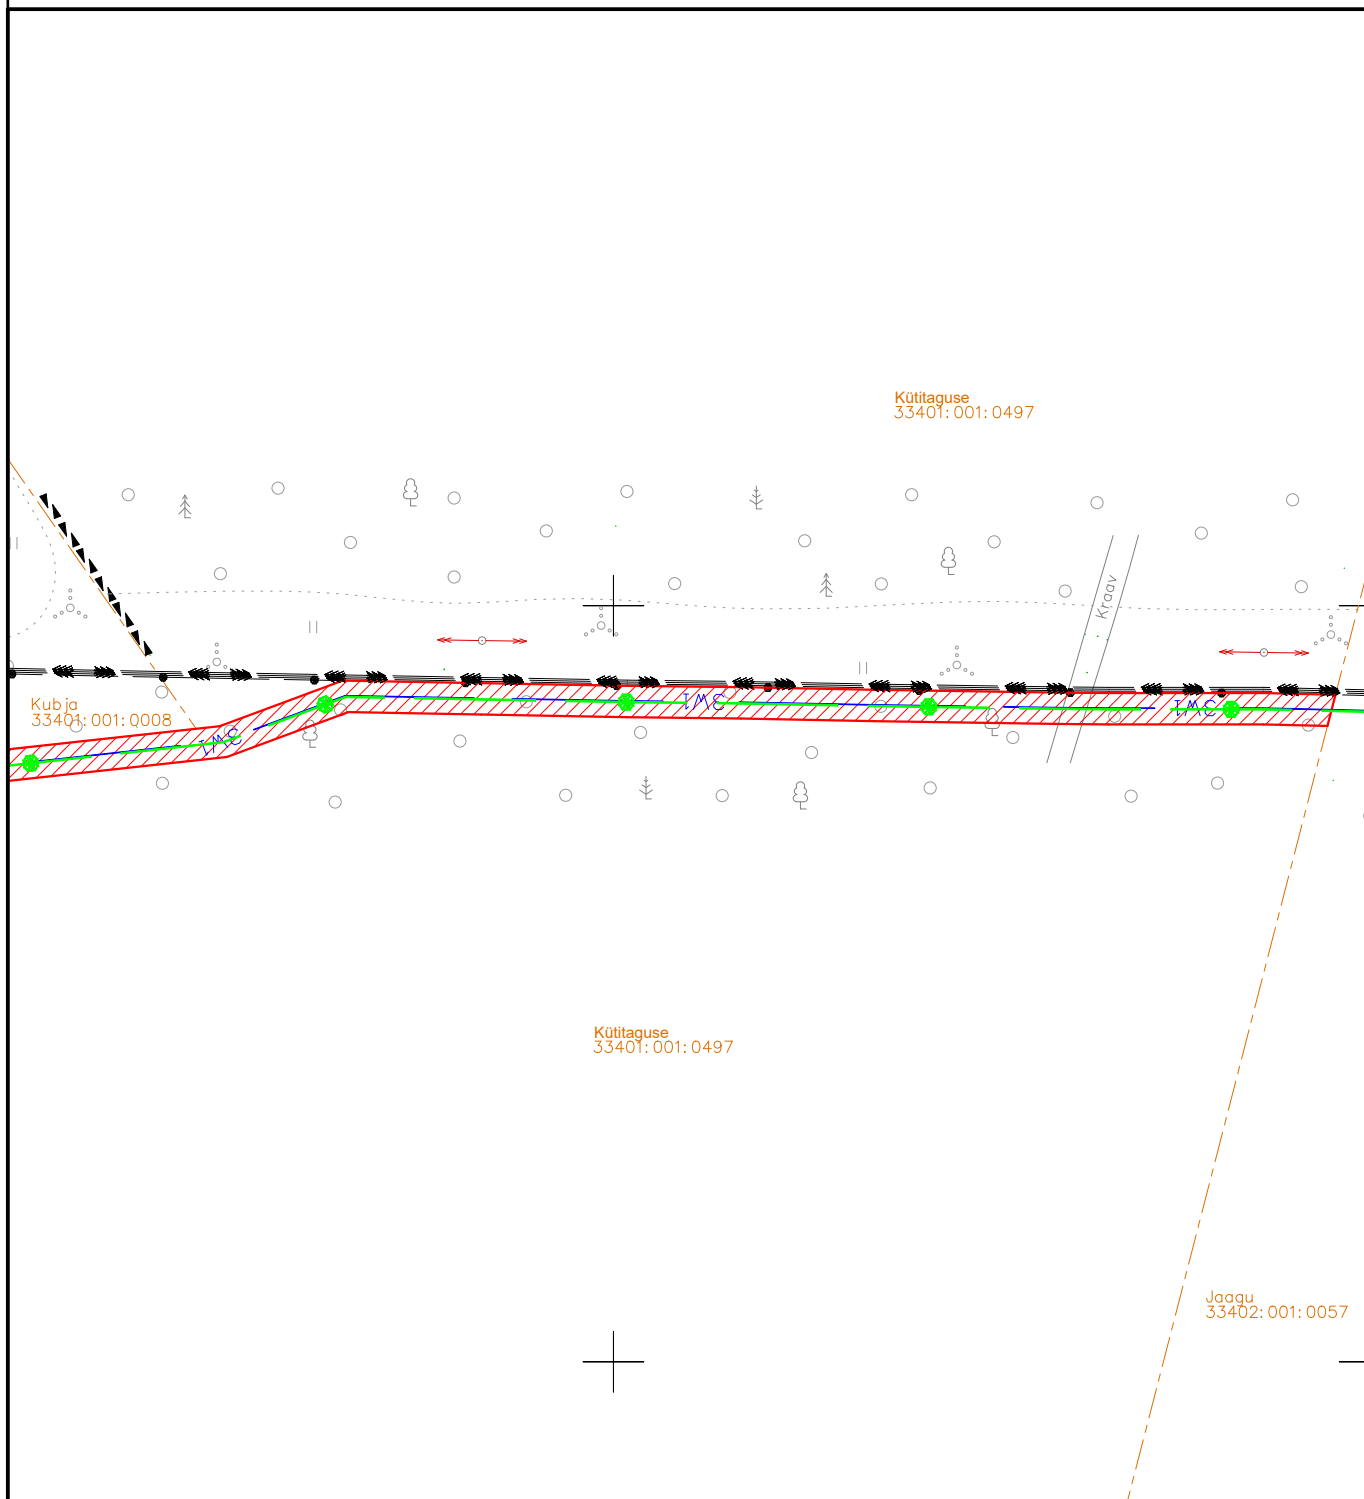

Koormatav ala



Kinnistu piir



Projekteeritav 110kV kaabel



Projekteeritav sidekaabel


Kasutusõiguse ala 1859 m²
Projekteeritava tehnovõrgu pikkus 465 m
Kaitsevöönd 2 m mõlemale poole telge

Koostas: Erki Pääro
Projekti nr: 2103281
PARI ID 634863

Leht 1/3

Isikliku kasutusõiguse ala plaan
Pärnu mk, Lääneranna vald, Peantse küla, Kütitaguse kinnistu;
Katastritunnus 33401:001:0497; registriosa 11093450

M 1:1000

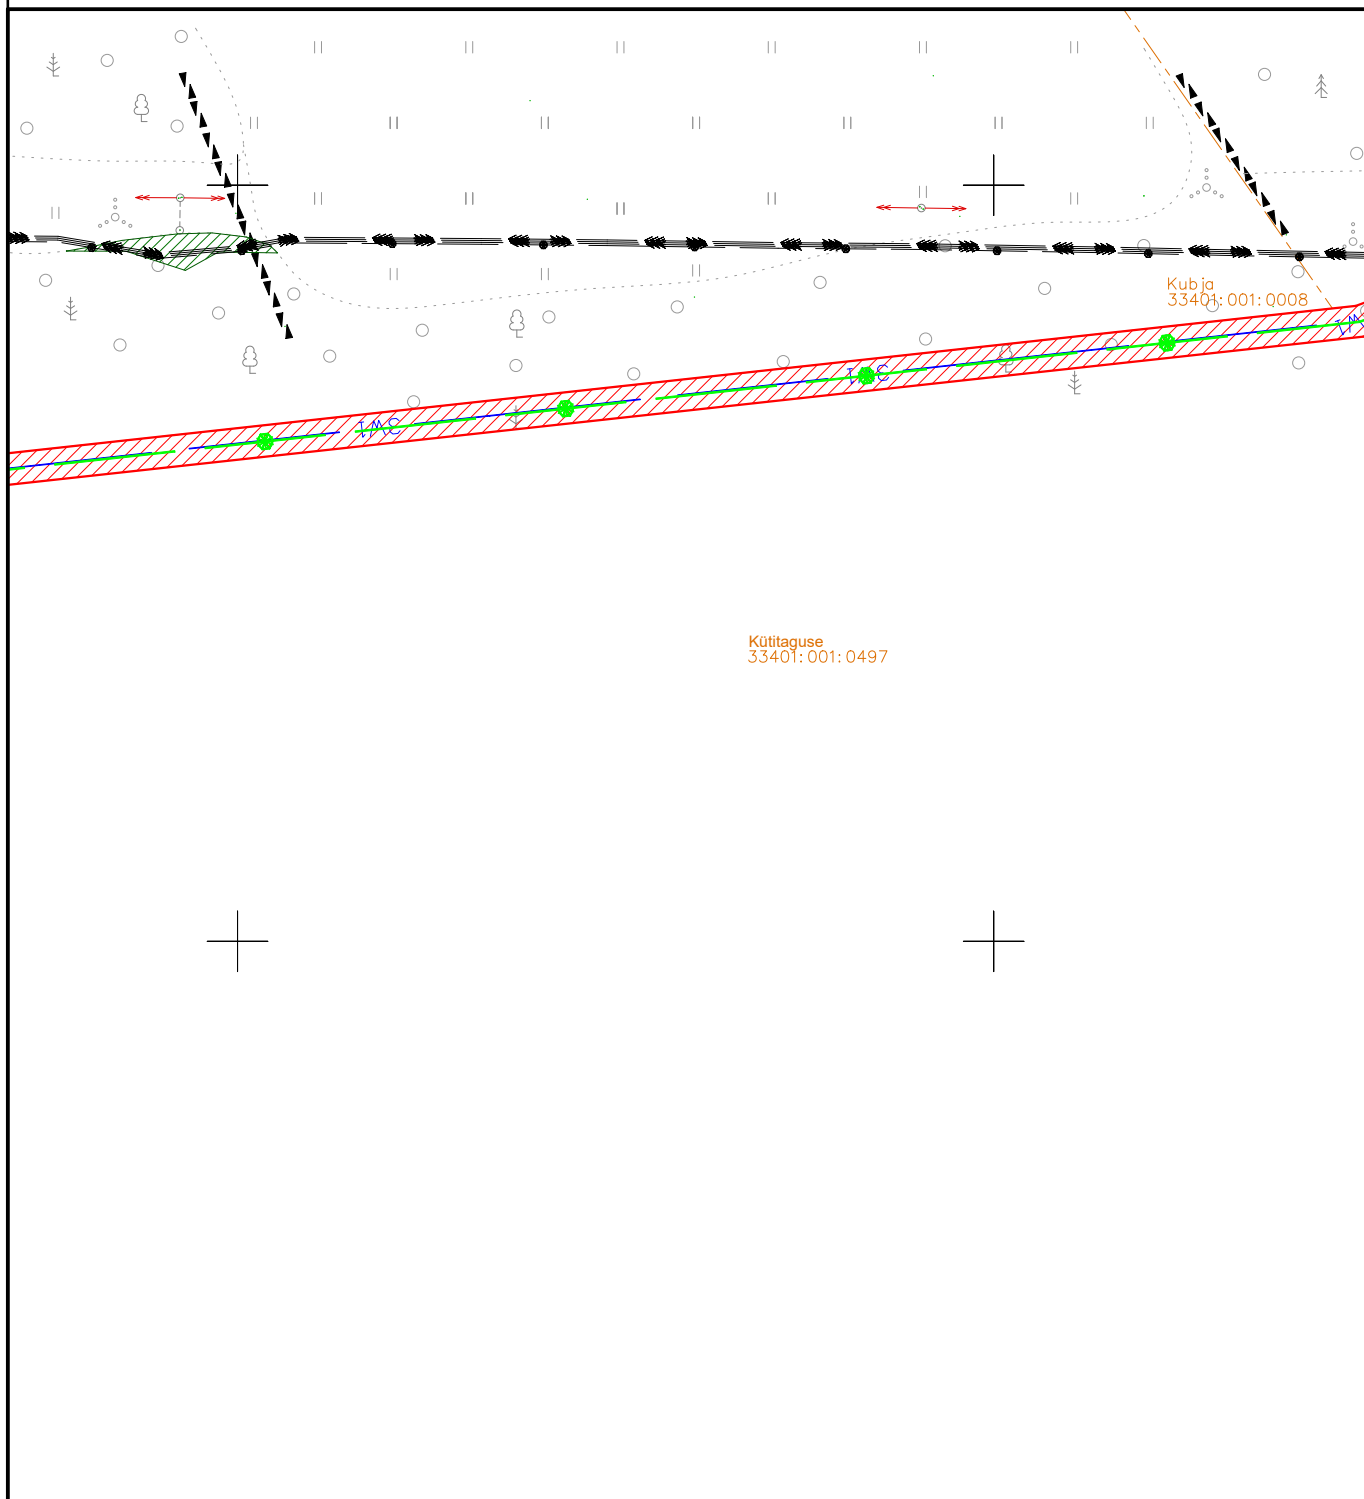

Koormatav ala



Kinnistu piir



Projekteeritav 110kV kaabel



Projekteeritav sidekaabel


Kasutusõiguse ala 1859 m²
Projekteeritava tehnovõrgu pikkus 465 m
Kaitsevöönd 2 m mõlemale poole telge

Koostas: Erki Pääro
Projekti nr: 2103281
PARI ID 634863

Leht 2/3

Isikliku kasutusõiguse ala plaan
Pärnu mk, Lääneranna vald, Peantse küla, Kütitaguse kinnistu;
Katastritunnus 33401:001:0497; registriosa 11093450

M 1:1000

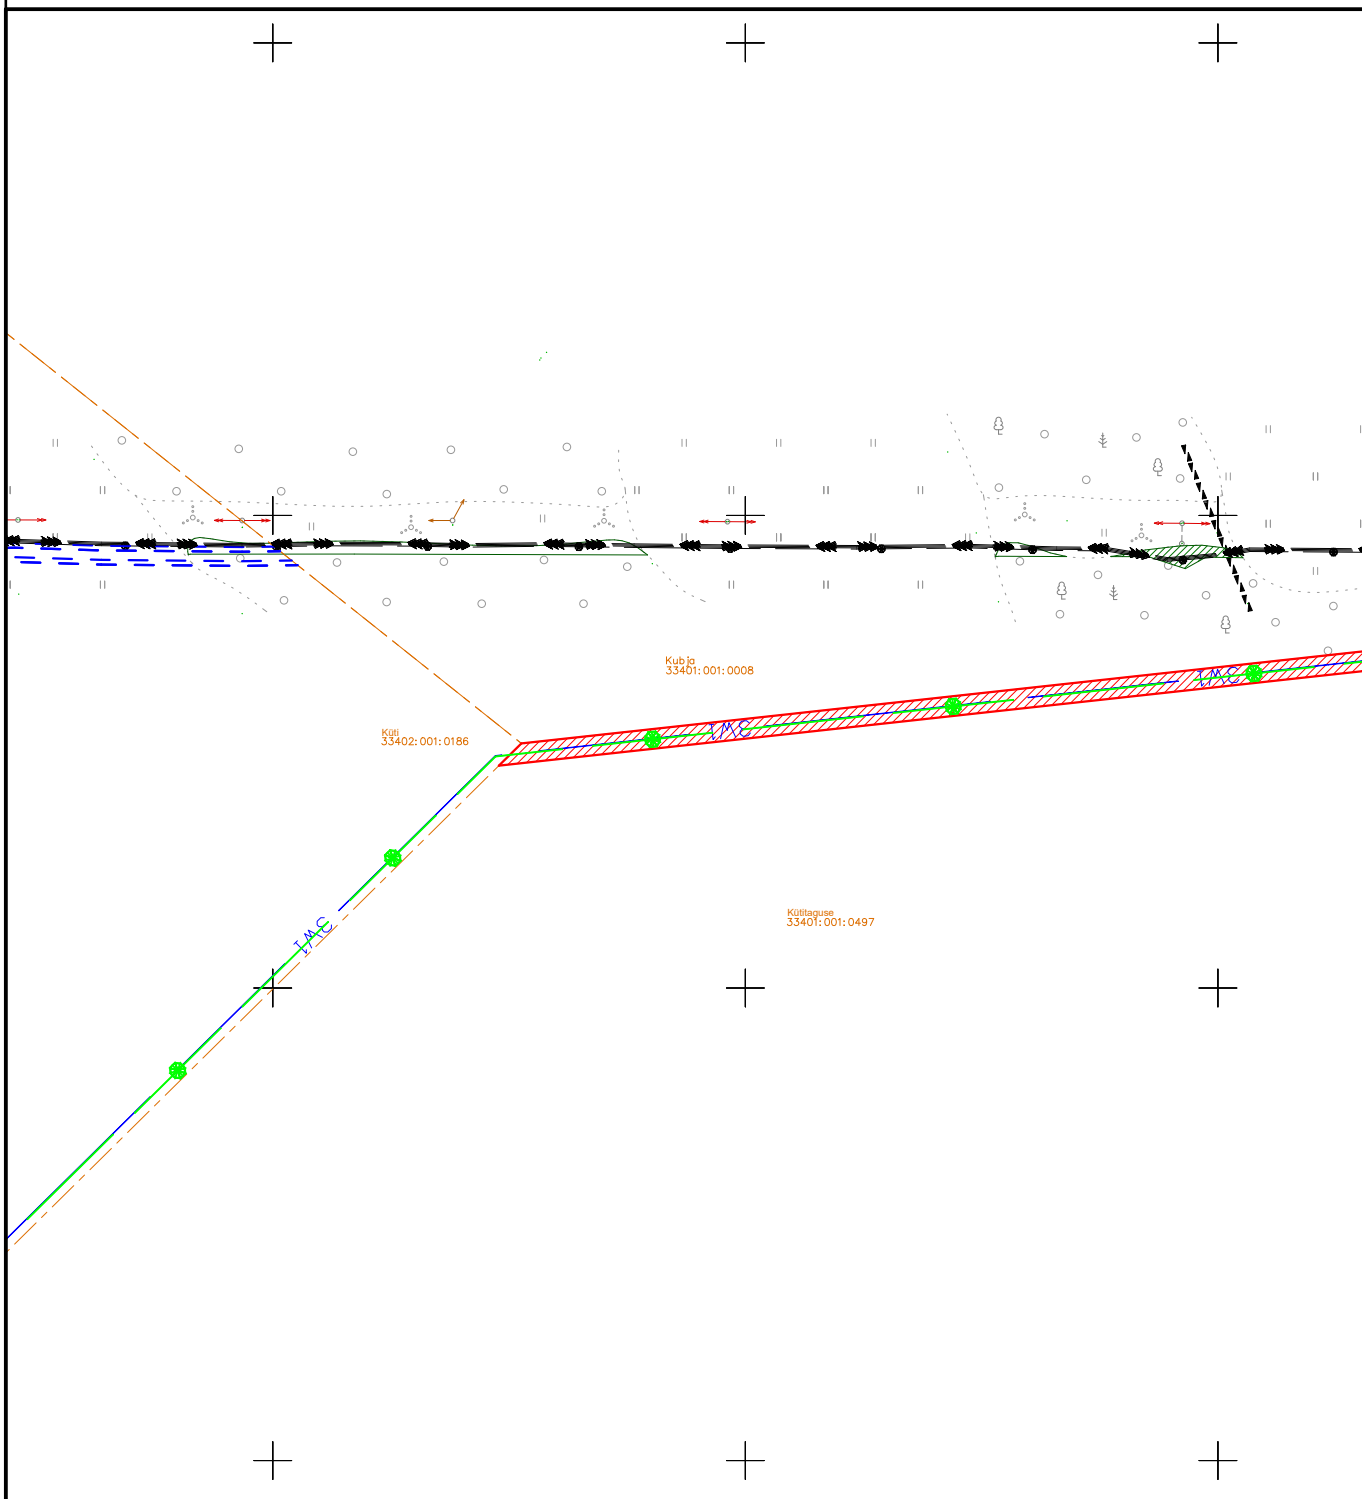

Kasutusõiguse ala 1859 m²
Projekteeritava tehnovõrgu pikkus 465 m
Kaitsevöönd 2 m mõlemale poole telge

Koostas: Erki Pääro
Projekti nr: 2103281
PARI ID 634863

Koormatav ala
Kinnistu piir
Projekteeritav 110kV kaabel
Projekteeritav sidekaabel

Leht 3/3