



# SITUATSIOONISKEEM

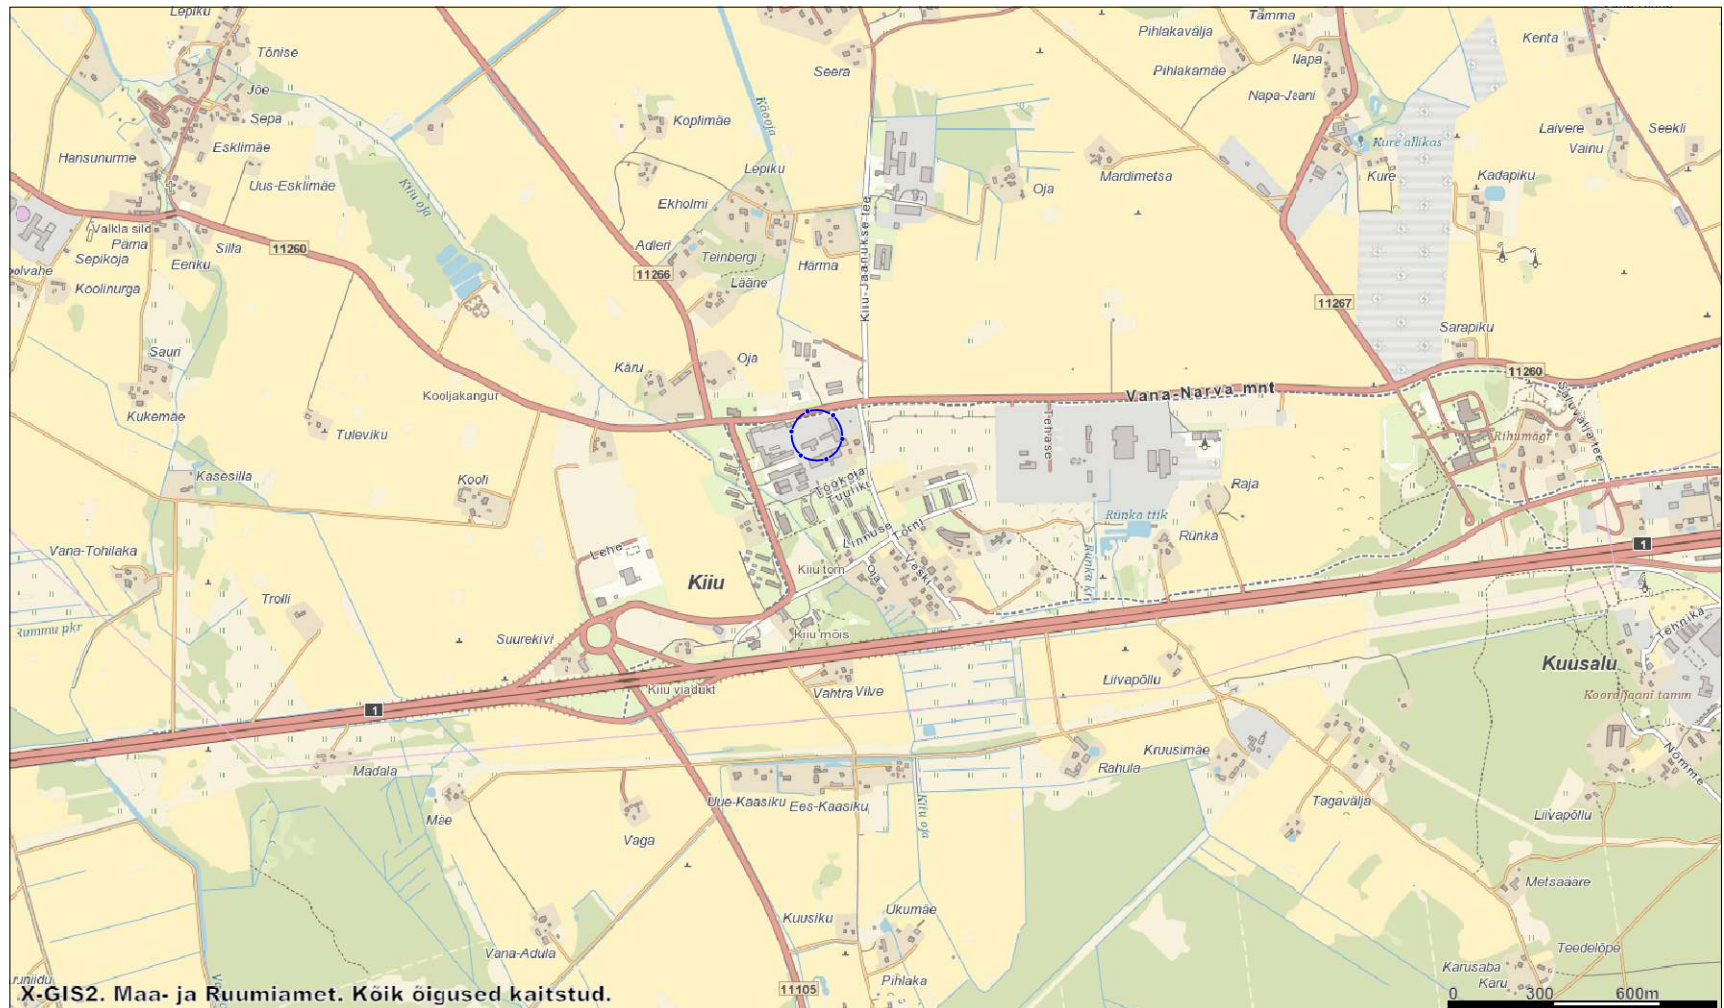

PLANEERITAV ALA

MÄRKUS: väljatrükk maa-ameti kaardilt mõõtkavas 1:10000

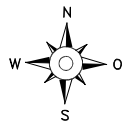

reg nr 11170952  
MTR EEP000550 +372 58 11 5200  
Kõo tee 23 Elva peeter.aunapu@gmail.com

KOOSTAS PEETER AUNAPU  
HUVITATUD ISIK TEKTOON-A OÜ

OBJEKT NIMETUS  
**TÖÖKOJA PÕIK 1 KINNISTU DETAILPLANEERING**

TÖÖ NR.  
T 2109/23

OBJEKT ASUKOHT  
HARJU MAAKOND KUUSALU VALD  
KIJU ALEVIK TÖÖKOJA PÕIK 1

JOONIS  
**SITUATSIOONISKEEM**  
MÕÕTKAVA 1:10000 FORMAAT A4 KUUPÄEV 21.09.2023

ERIALA AE STADIUM DP JOONISE NR. 1