




TINGMÄRGID

- Kinnistu piir
- Maantee kaitsevööndi piir
- Sidetrass
- 10 kV õhuliin
- 0,4 kV õhuliin
- 0,4 kV kaabelliin
- Proj. 10 kV maakaabel
- Proj. 0,4 kV maakaabel
- Trassi rajamine kinniselt
- Proj. liitumiskapp
- Proj. komplektalajaam
- Proj. õhuliini juhtme asendamine
- Proj. õhuliini post
- Proj. õhuliini posti tõmmits
- Proj. õhuliini tugi



Märkused:		Koordinaadid I-EST97 süsteemis, kõrgused EH2000 süsteemis	
Töo NR		Töo Kood	
TOO NR		TOO KOOD	
KOOSTAS		KONTROLLIS	
MÕÕDISTATUD		MÕÕTKAVA	
14618G		IP9132	
M. Mändla		M. Sepp	
04.03.26		1:500	
OBJEKT		AADRESS	
Keskpinge õhuliin		Võru maakond Rõuge vald Põdra Kaluka Mikita ja Soollähte küla	
FAIL		MÕÕTKAVA	
14618G geolus		LEHT	
1		1 / 13	
JOONIS		Geodeetiline alusplaan	

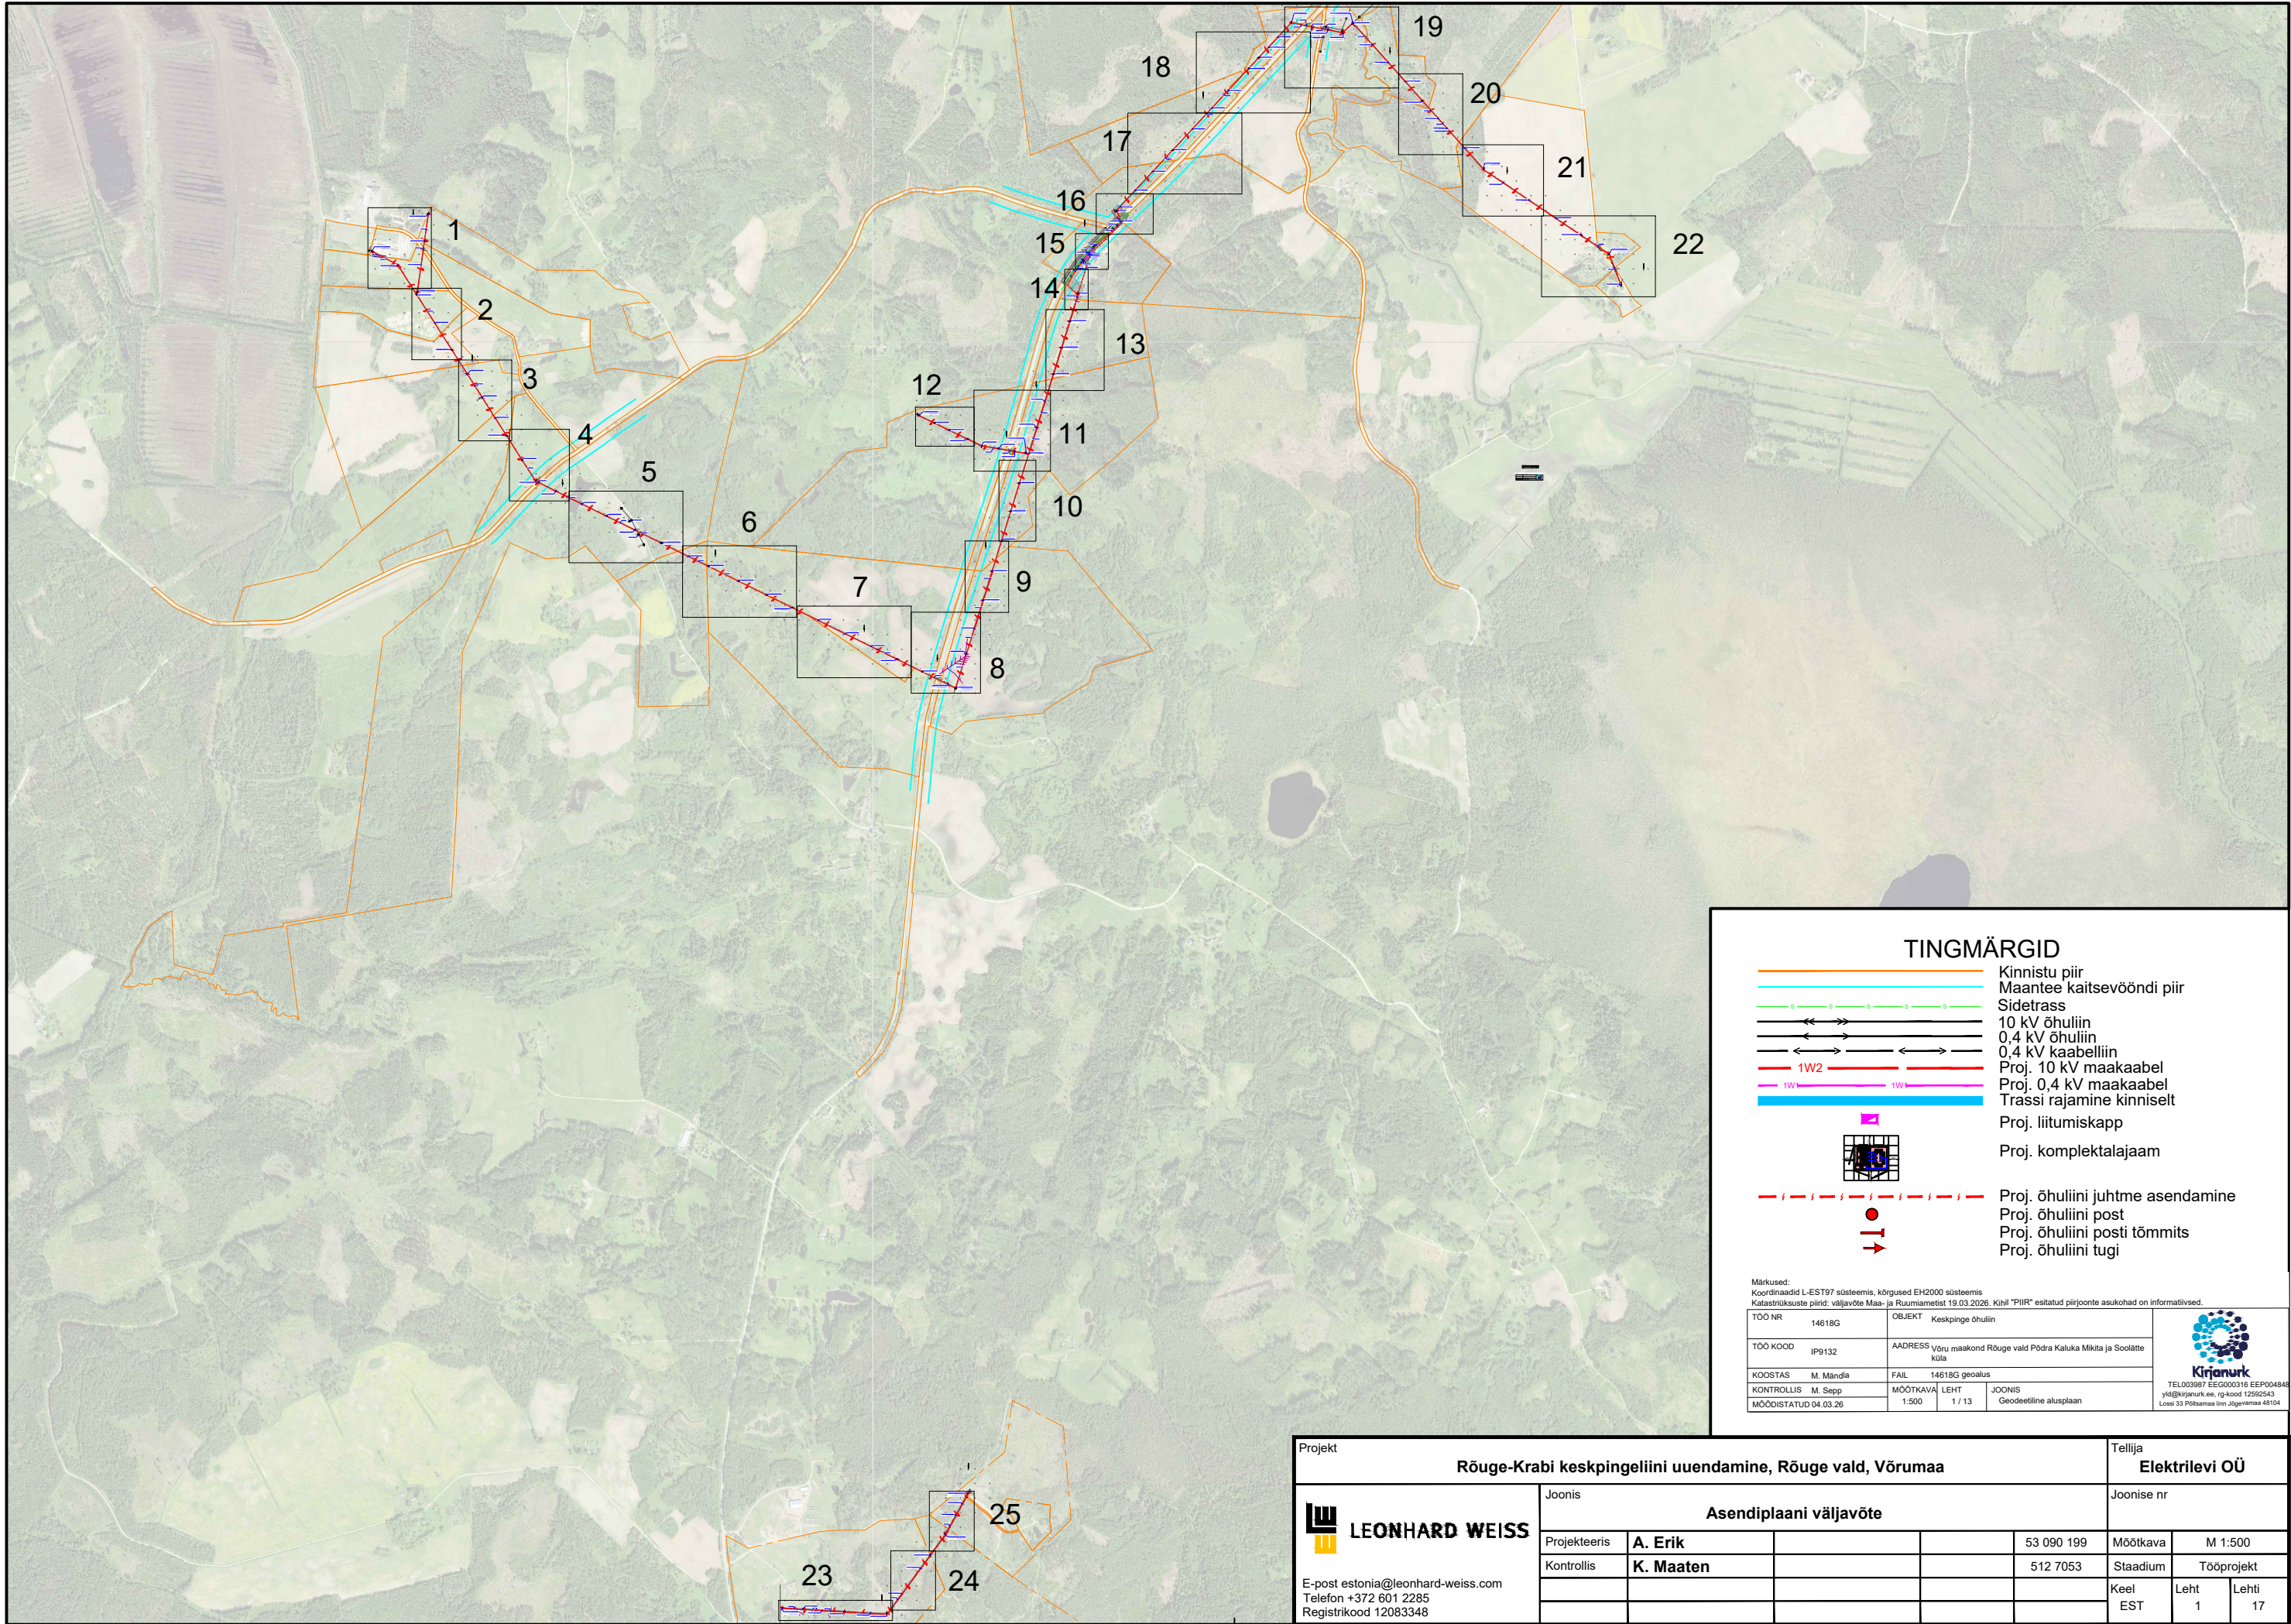


Projekt						Tellija		
Rõuge-Krabi keskpingeliini uuendamine, Rõuge vald, Võrumaa						Elektrilevi OÜ		
Joonis						Joonise nr		
Asendiplaani väljavõte								
Projekteeris	A. Erik			53 090 199		Mõõtkava	M 1:500	
Kontrollis	K. Maaten			512 7053		Staadium	Tööprojekt	
						Keel	Leht	Lehti
						EST	1	17



E-post estonia@leonhard-weiss.com
Telefon +372 601 2285
Registrikood 12083348

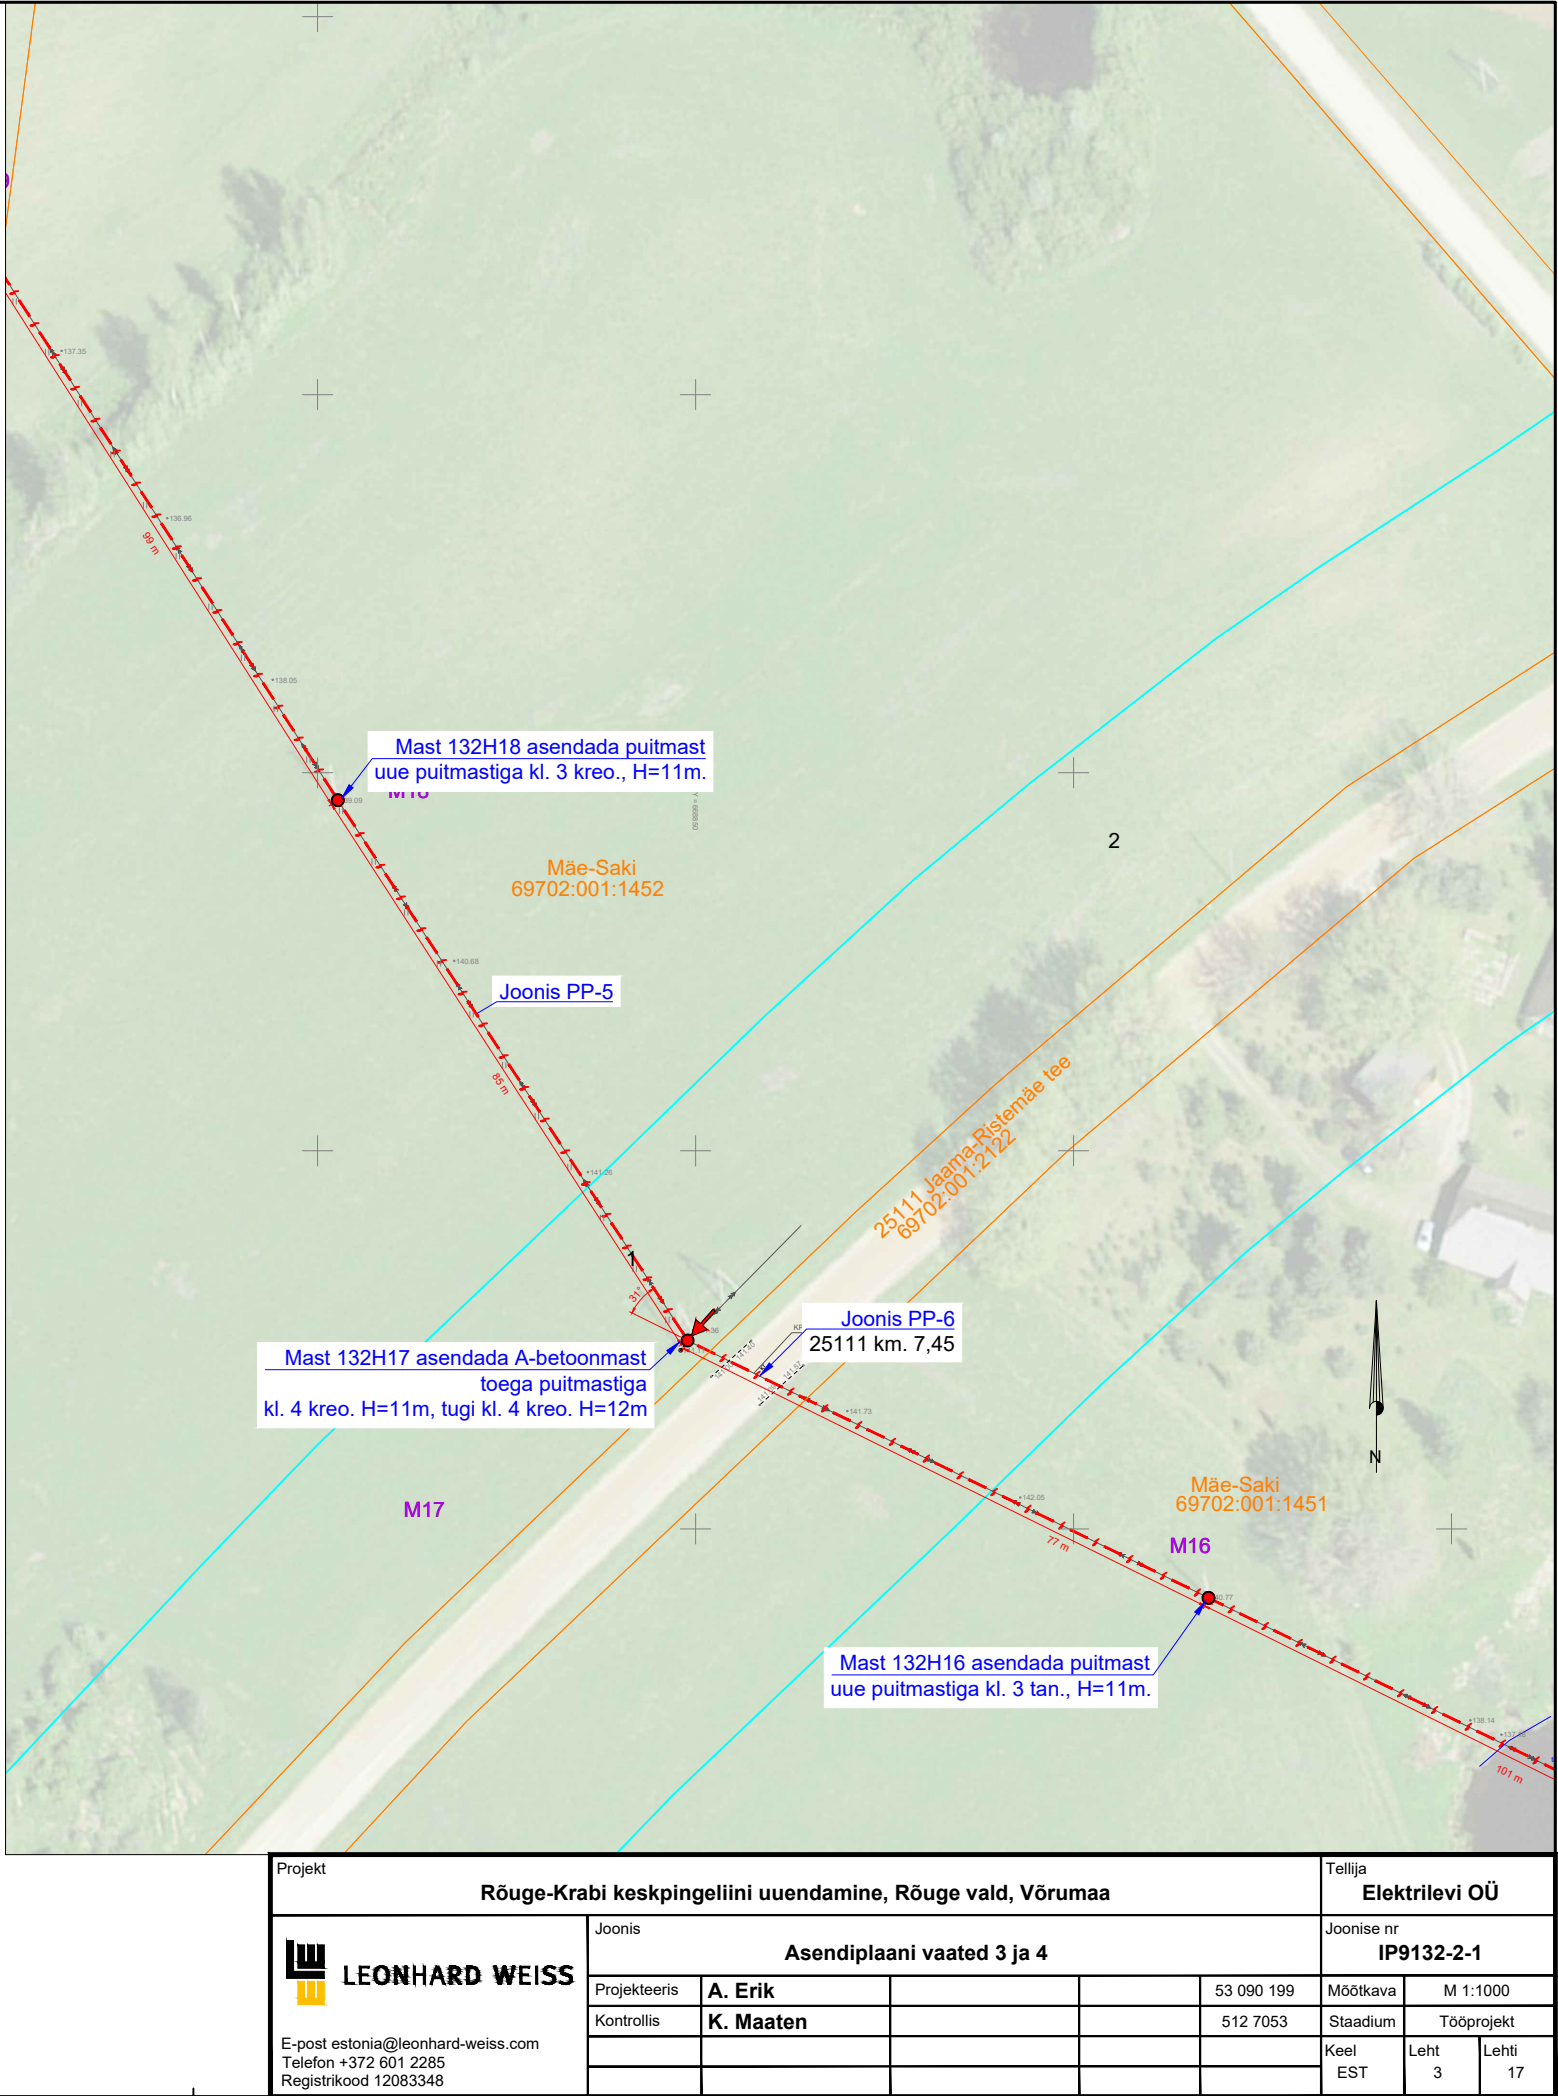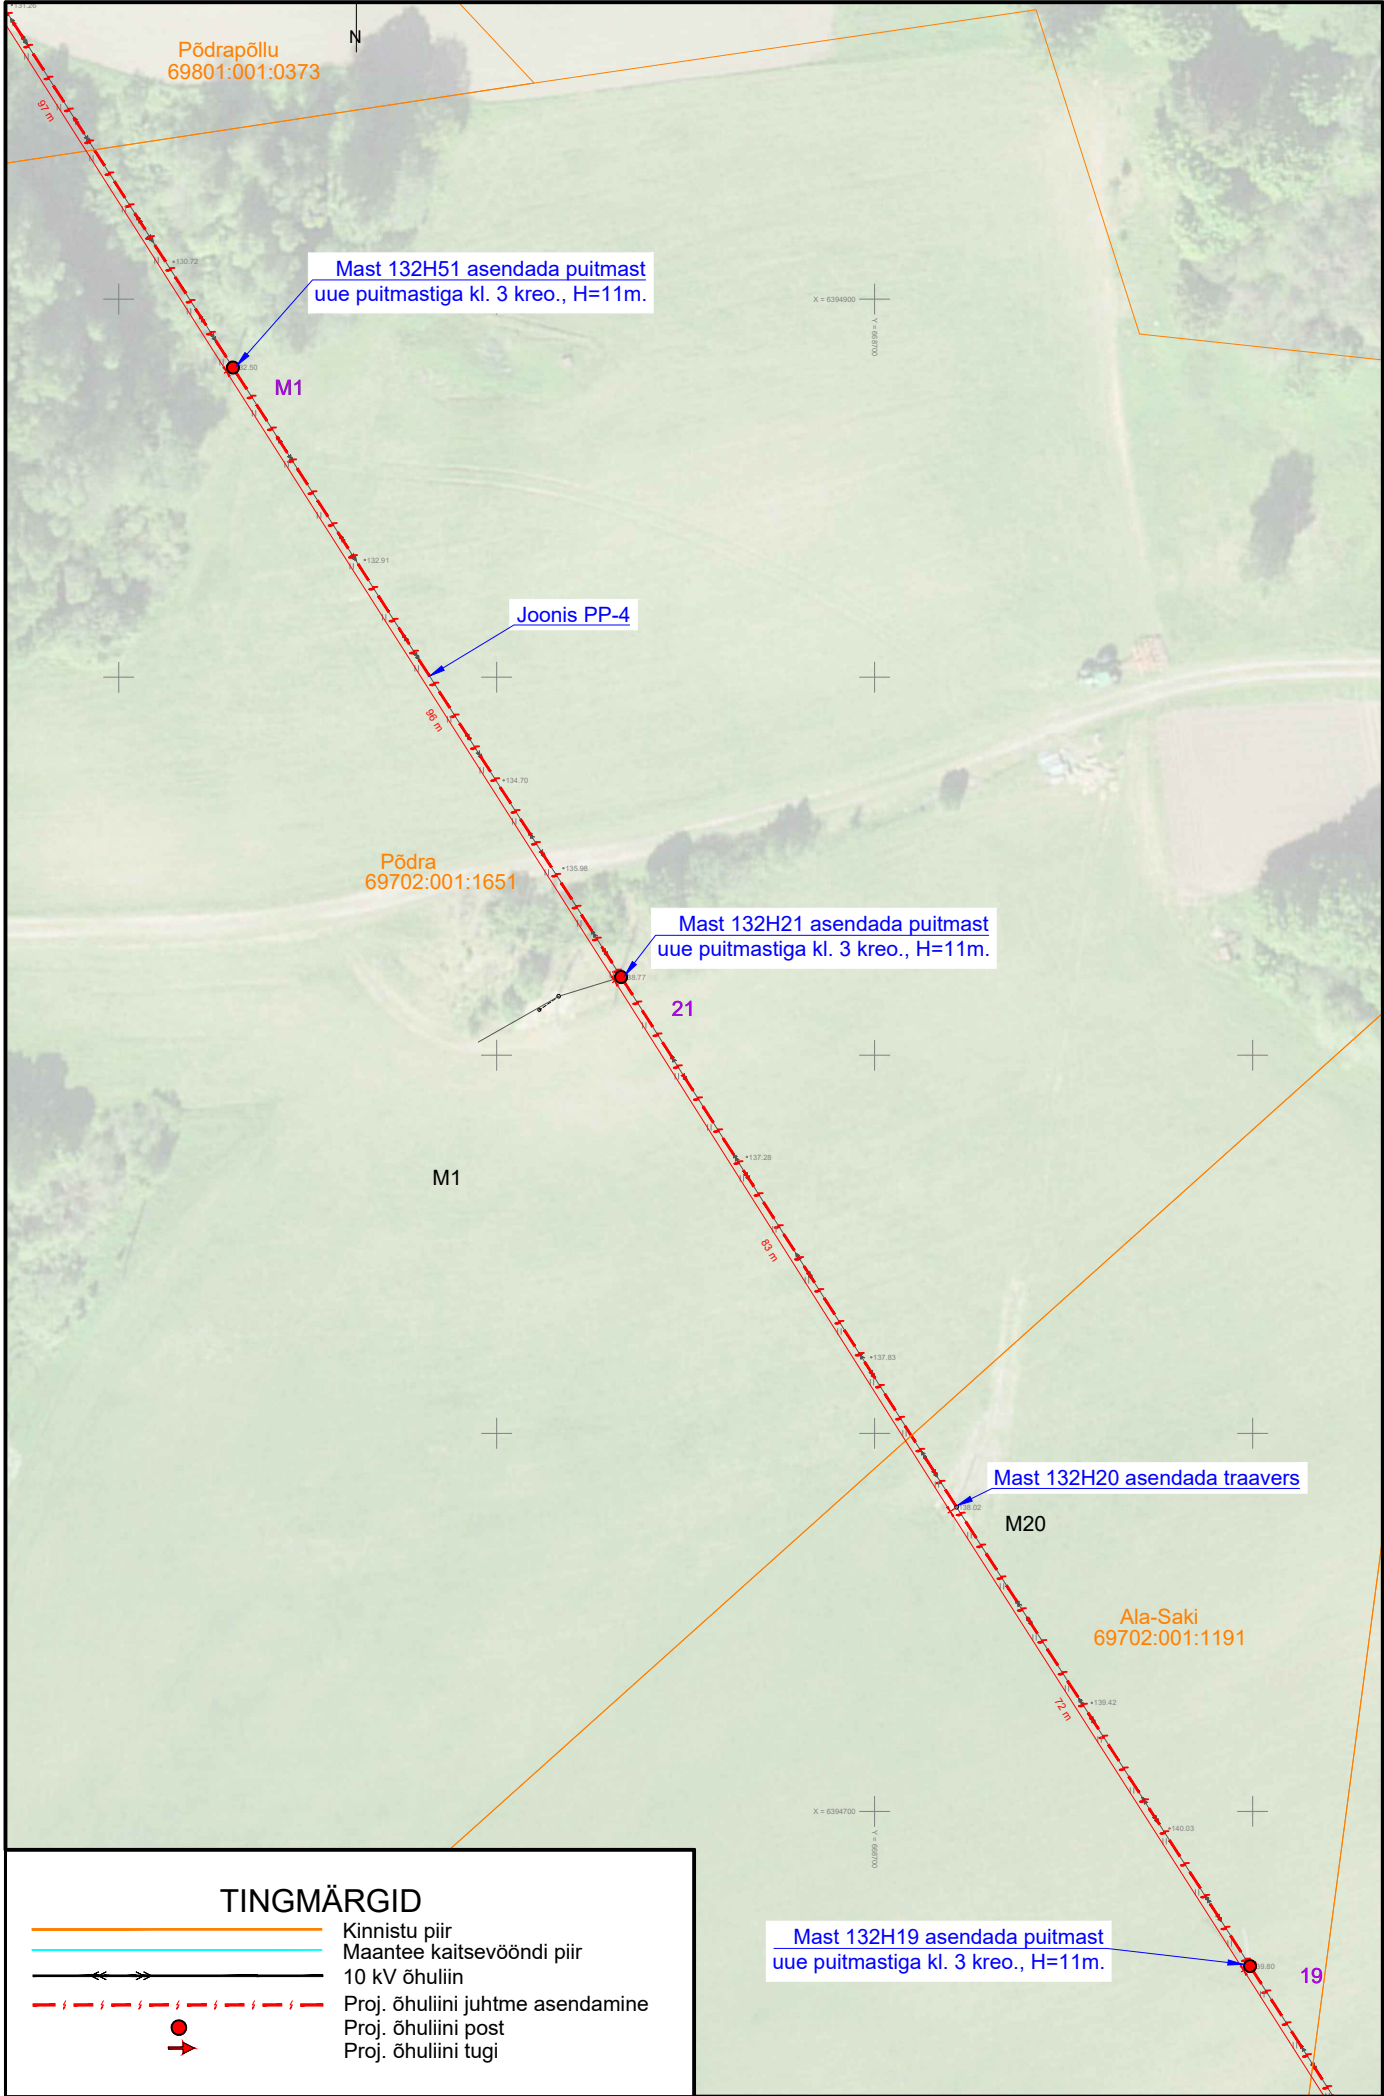

Projekt					Tellija		
Rõuge-Krabi keskpingseliini uuendamine, Rõuge vald, Võrumaa					Elektrilevi OÜ		
Joonis					Joonise nr		
Asendiplaani vaated 3 ja 4					IP9132-2-1		
Projekteeris	A. Erik			53 090 199	Mõõtkava	M 1:1000	
Kontrollis	K. Maaten			512 7053	Staadium	Tööprojekt	
					Keel	Leht	Lehti
					EST	3	17

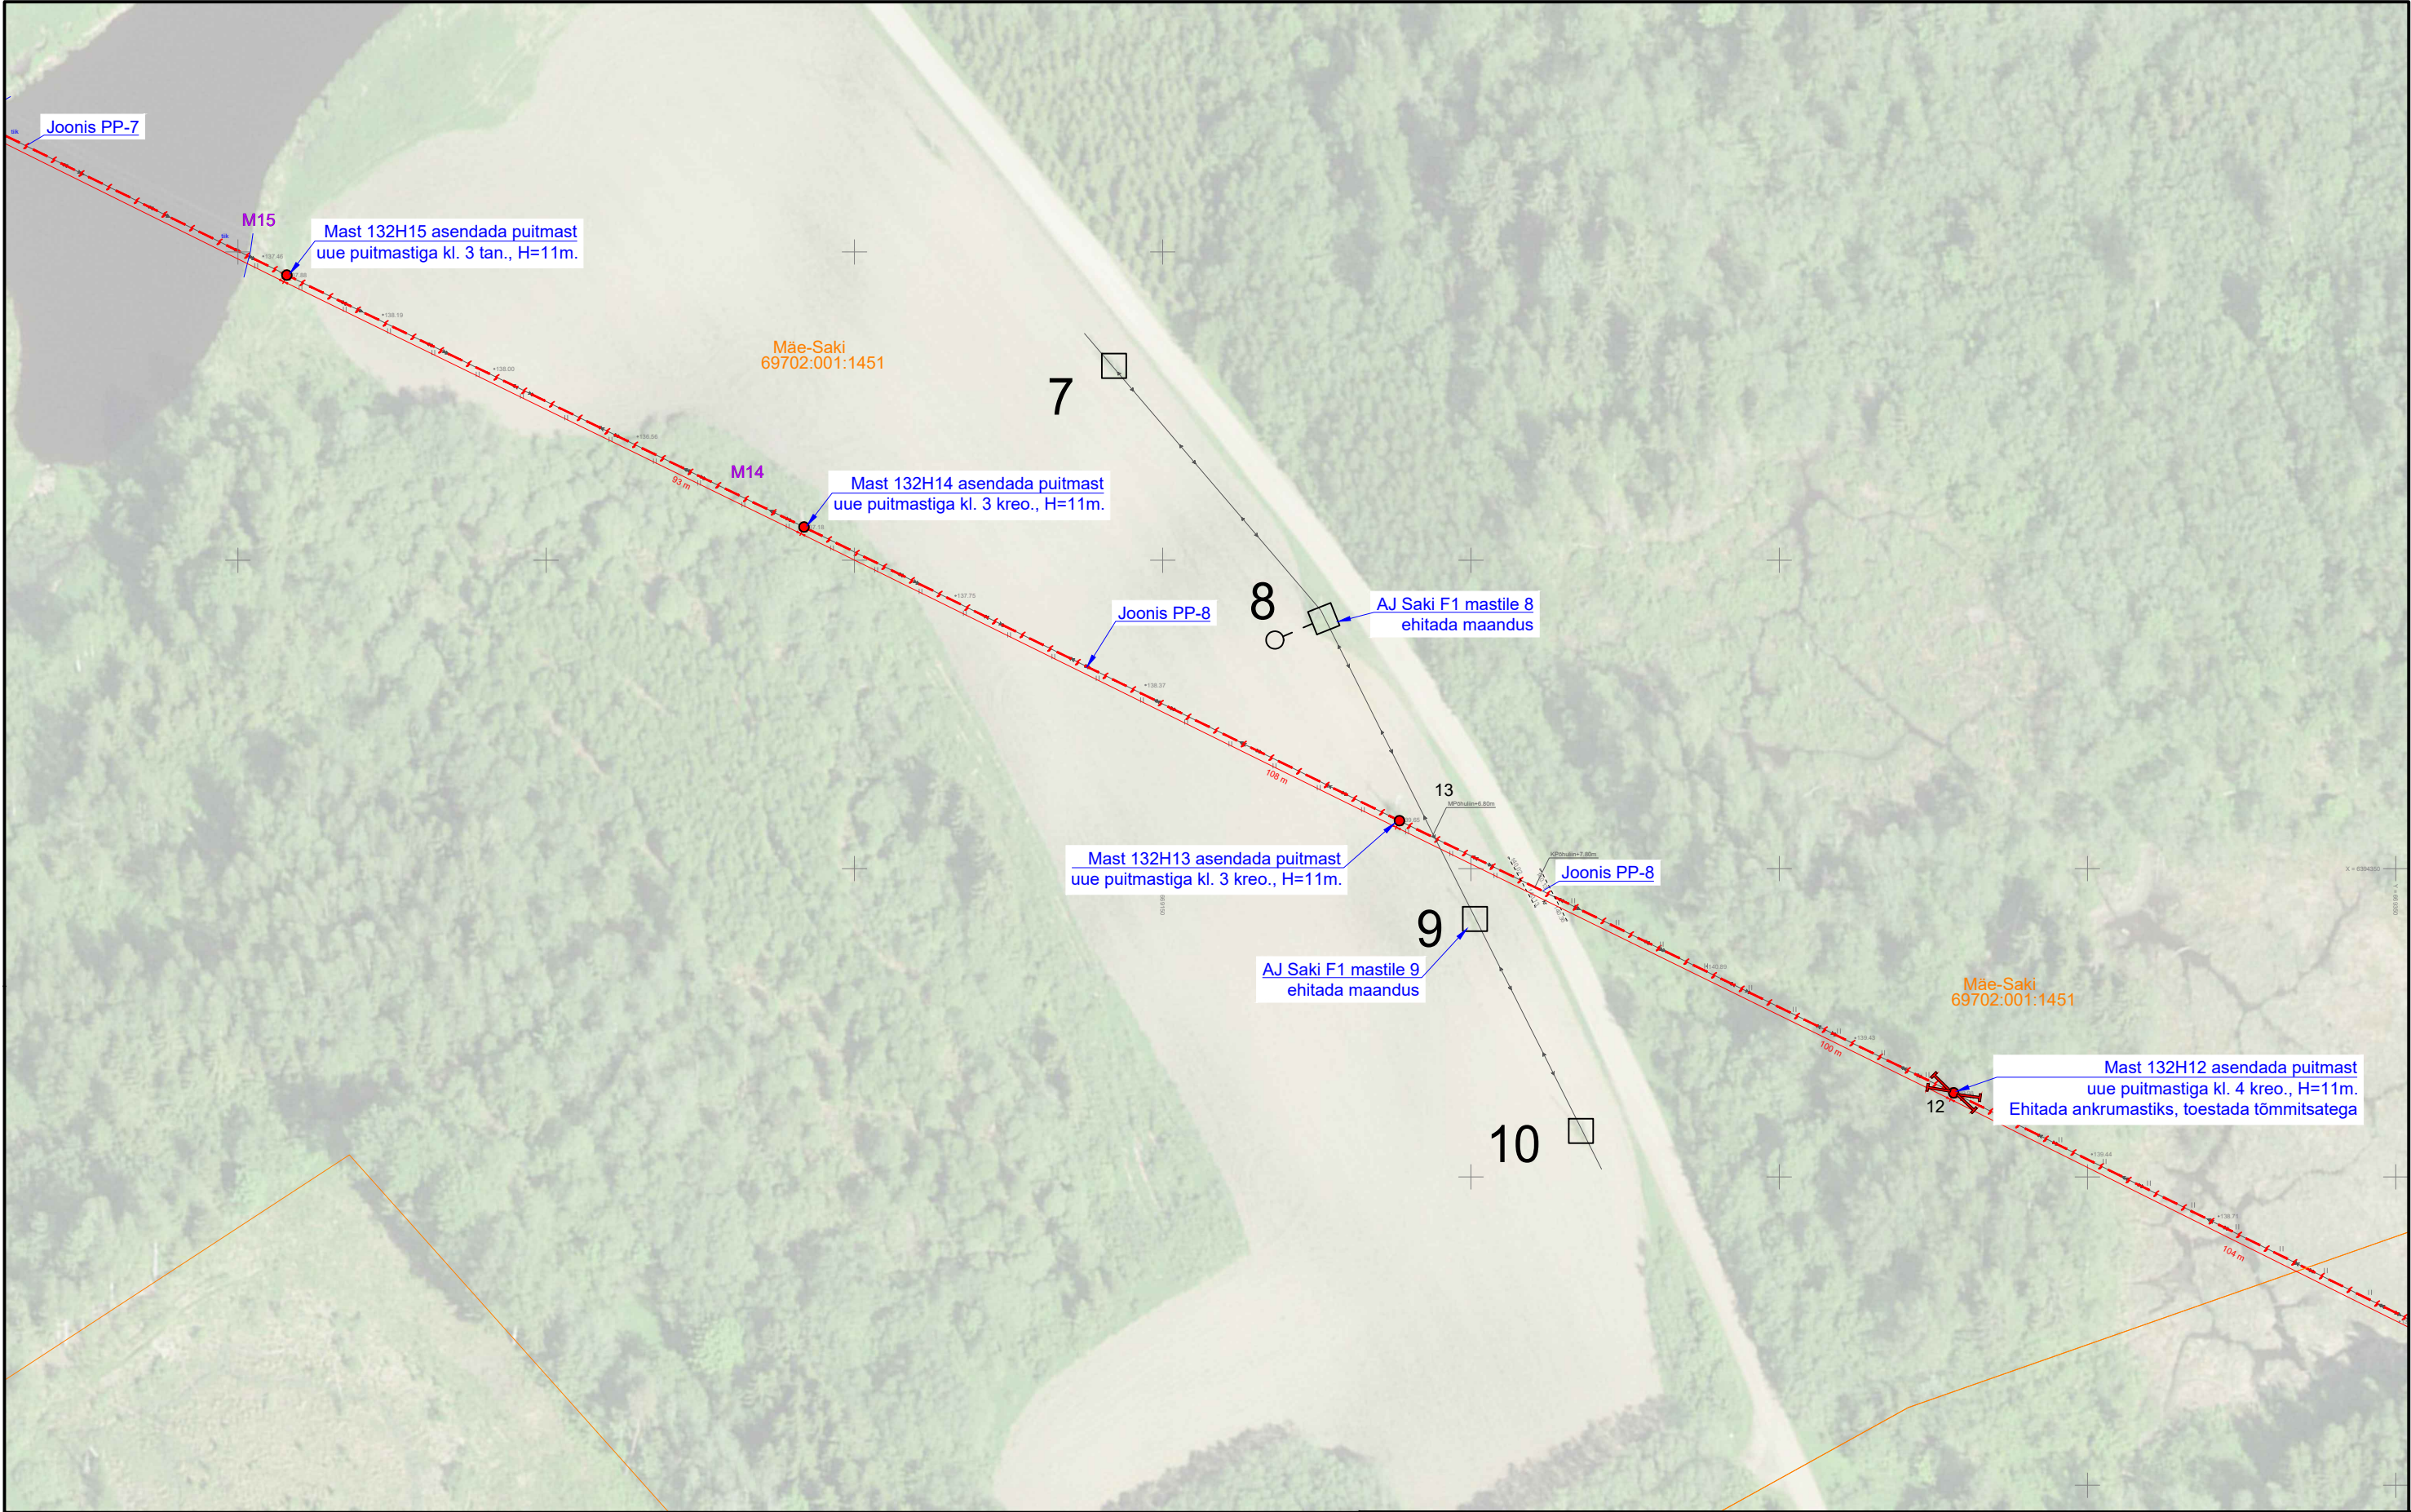

TINGMÄRGID

Kinnistu piir

10 kV õhuliin

0,4 kV õhuliin

Proj. õhuliini juhtme asendamine

Proj. õhuliini post

Proj. õhuliini posti tõmmits

Projekt

Rõuge-Krabi keskpingeliini uuendamine, Rõuge vald, Võrumaa

LEONHARD WEISS

E-post estonia@leonhard-weiss.com
Telefon +372 601 2285
Registrikood 12083348

Joonis

Asendiplaani vaade 5

Projekteeris	A. Erik			53 090 199
Kontrollis	K. Maaten			512 7053


Tellija

Elektrilevi OÜ


Joonise nr

IP9132-2-1


Mõõtka	M 1:1000	
Staadium	Tööprojekt	
Keel	Leht	Lehti
EST	4	17

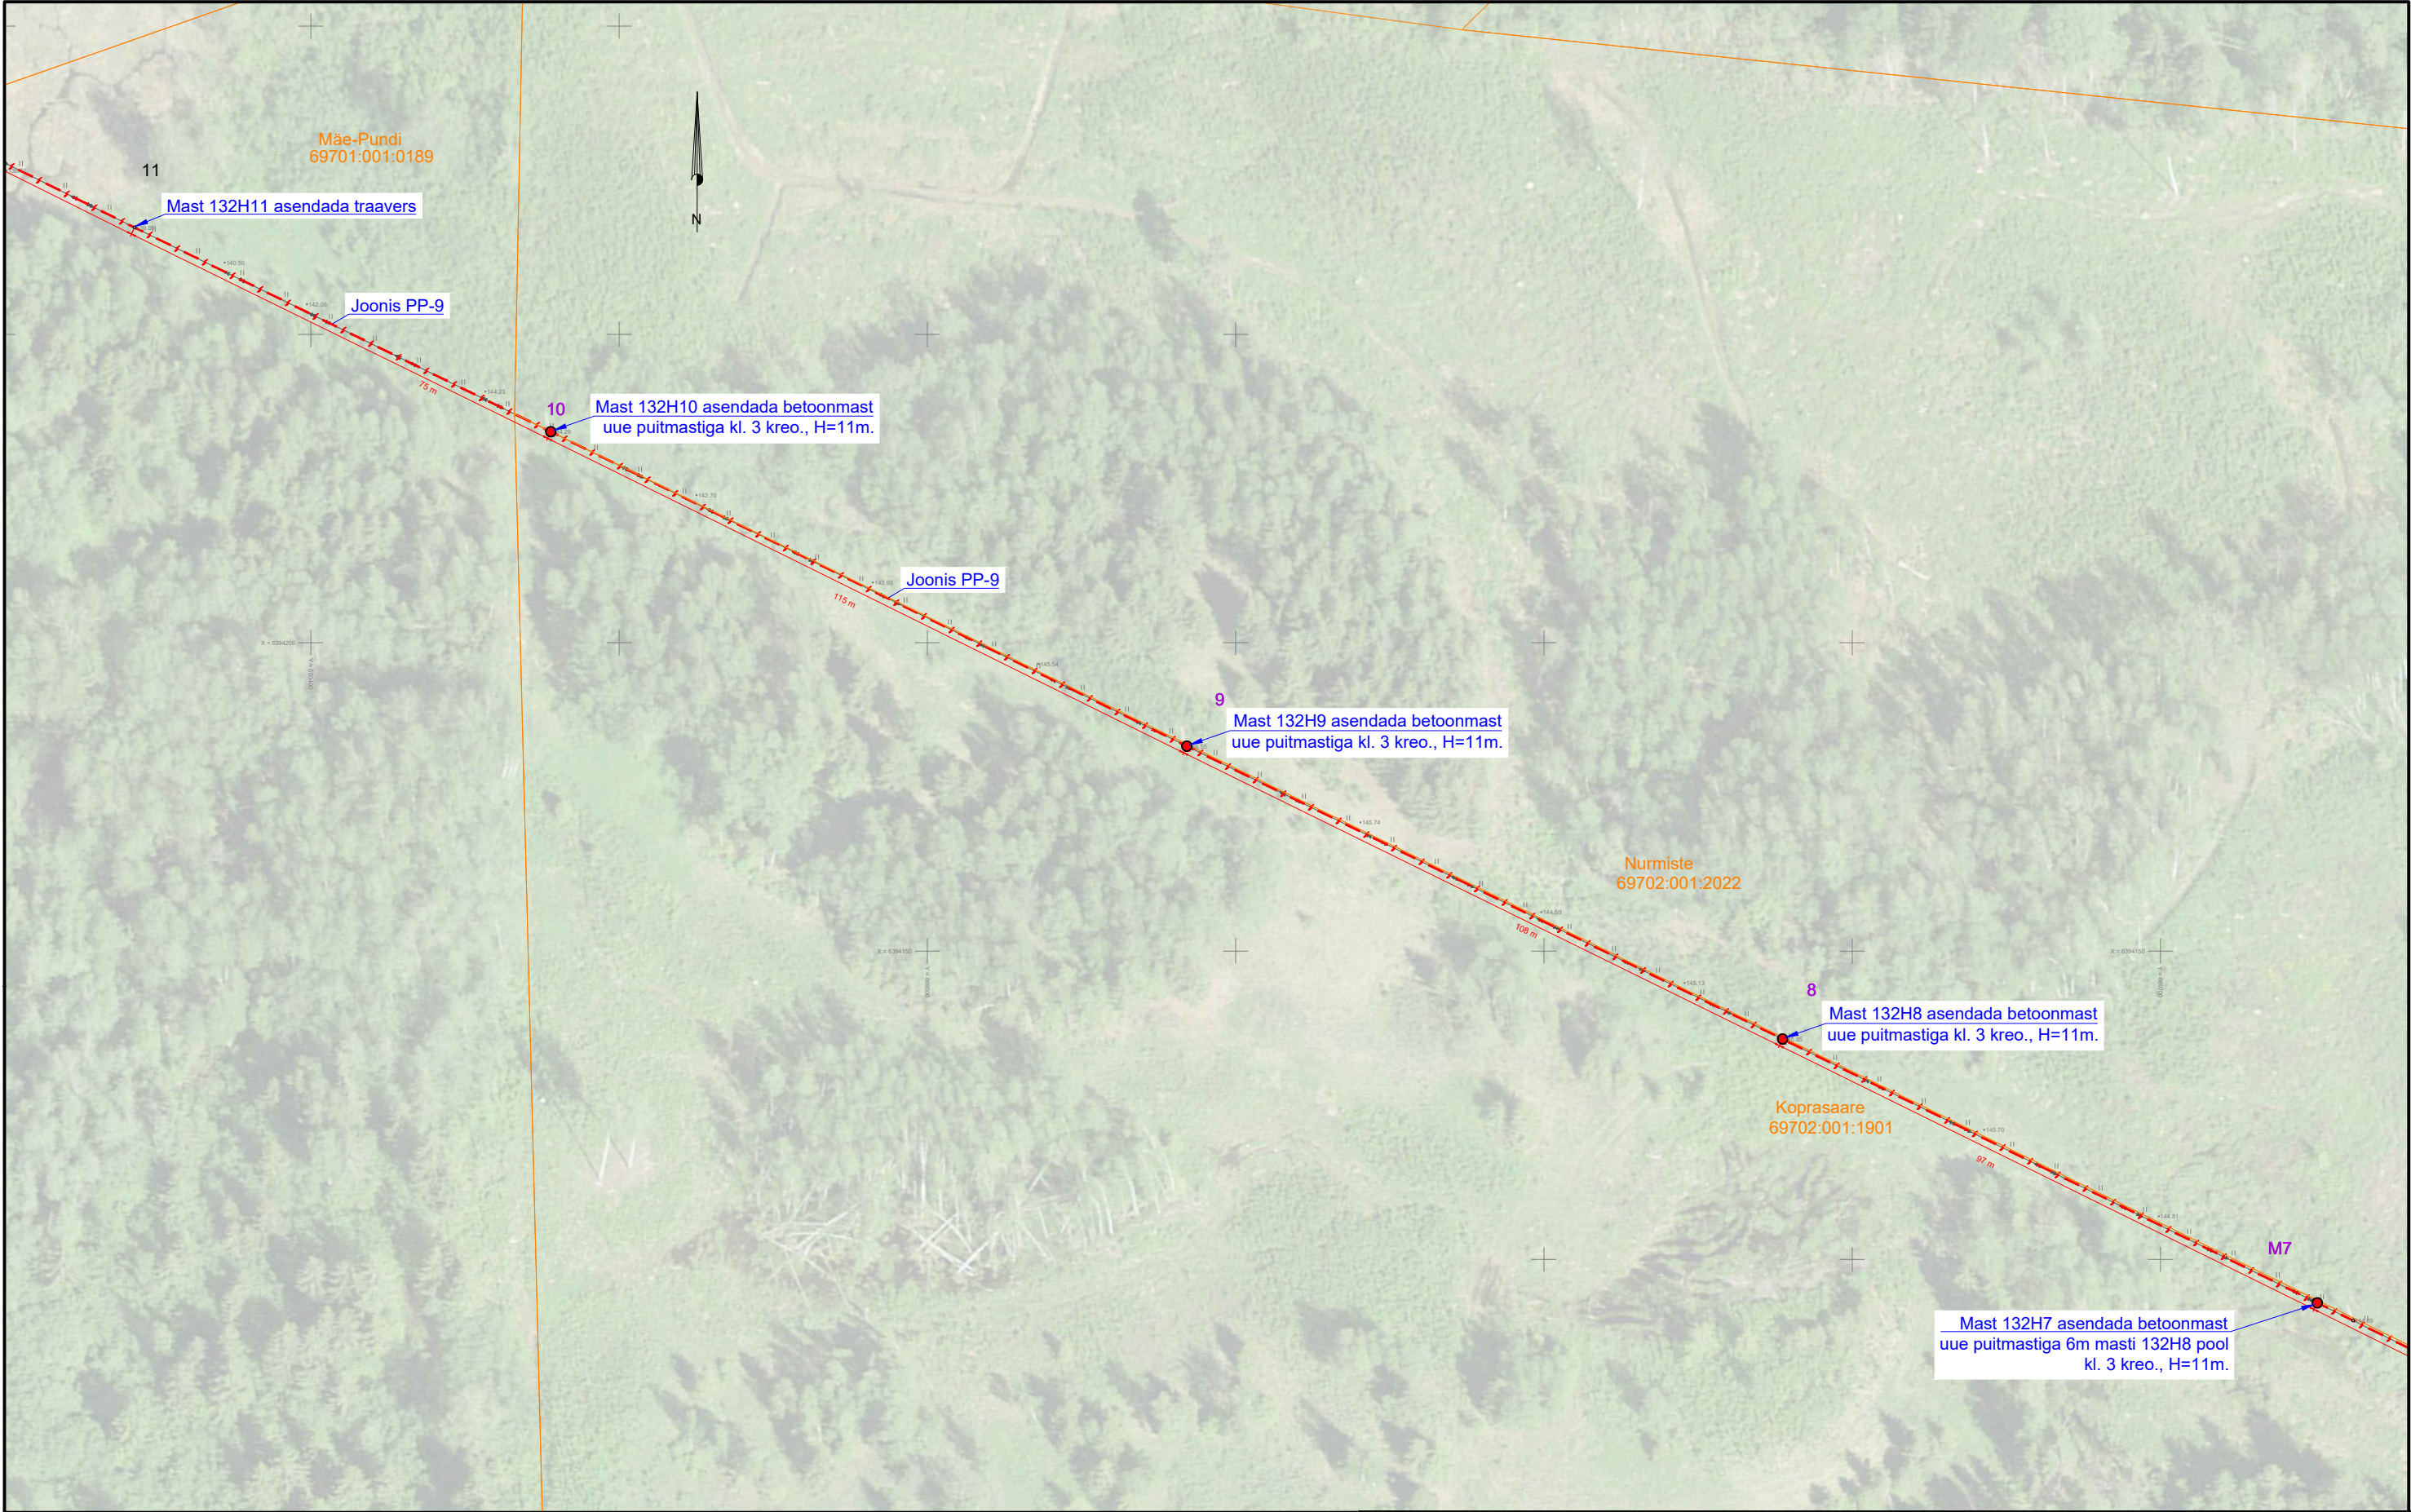



TINGMÄRGID Kinnistu piir 10 kV õhuliin Proj. õhuliini juhtme asendamine Proj. õhuliini post					Projekt					Tellija		
					Rõuge-Krabi keskpingeliini uuendamine, Rõuge vald, Võrumaa					Elektrilevi OÜ		
LEONHARD WEISS E-post estonia@leonhard-weiss.com Telefon +372 601 2285 Registrikood 12083348					Joonis					Joonise nr		
					Asendiplaani vaade 6					IP9132-2-1		
					Projekteeris	A. Erik			53 090 199	Mõõtkava	M 1:1000	
					Kontrollis	K. Maaten			512 7053	Staadium	Tööprojekt	
										Keel	Leht	Lehti
										EST	5	17

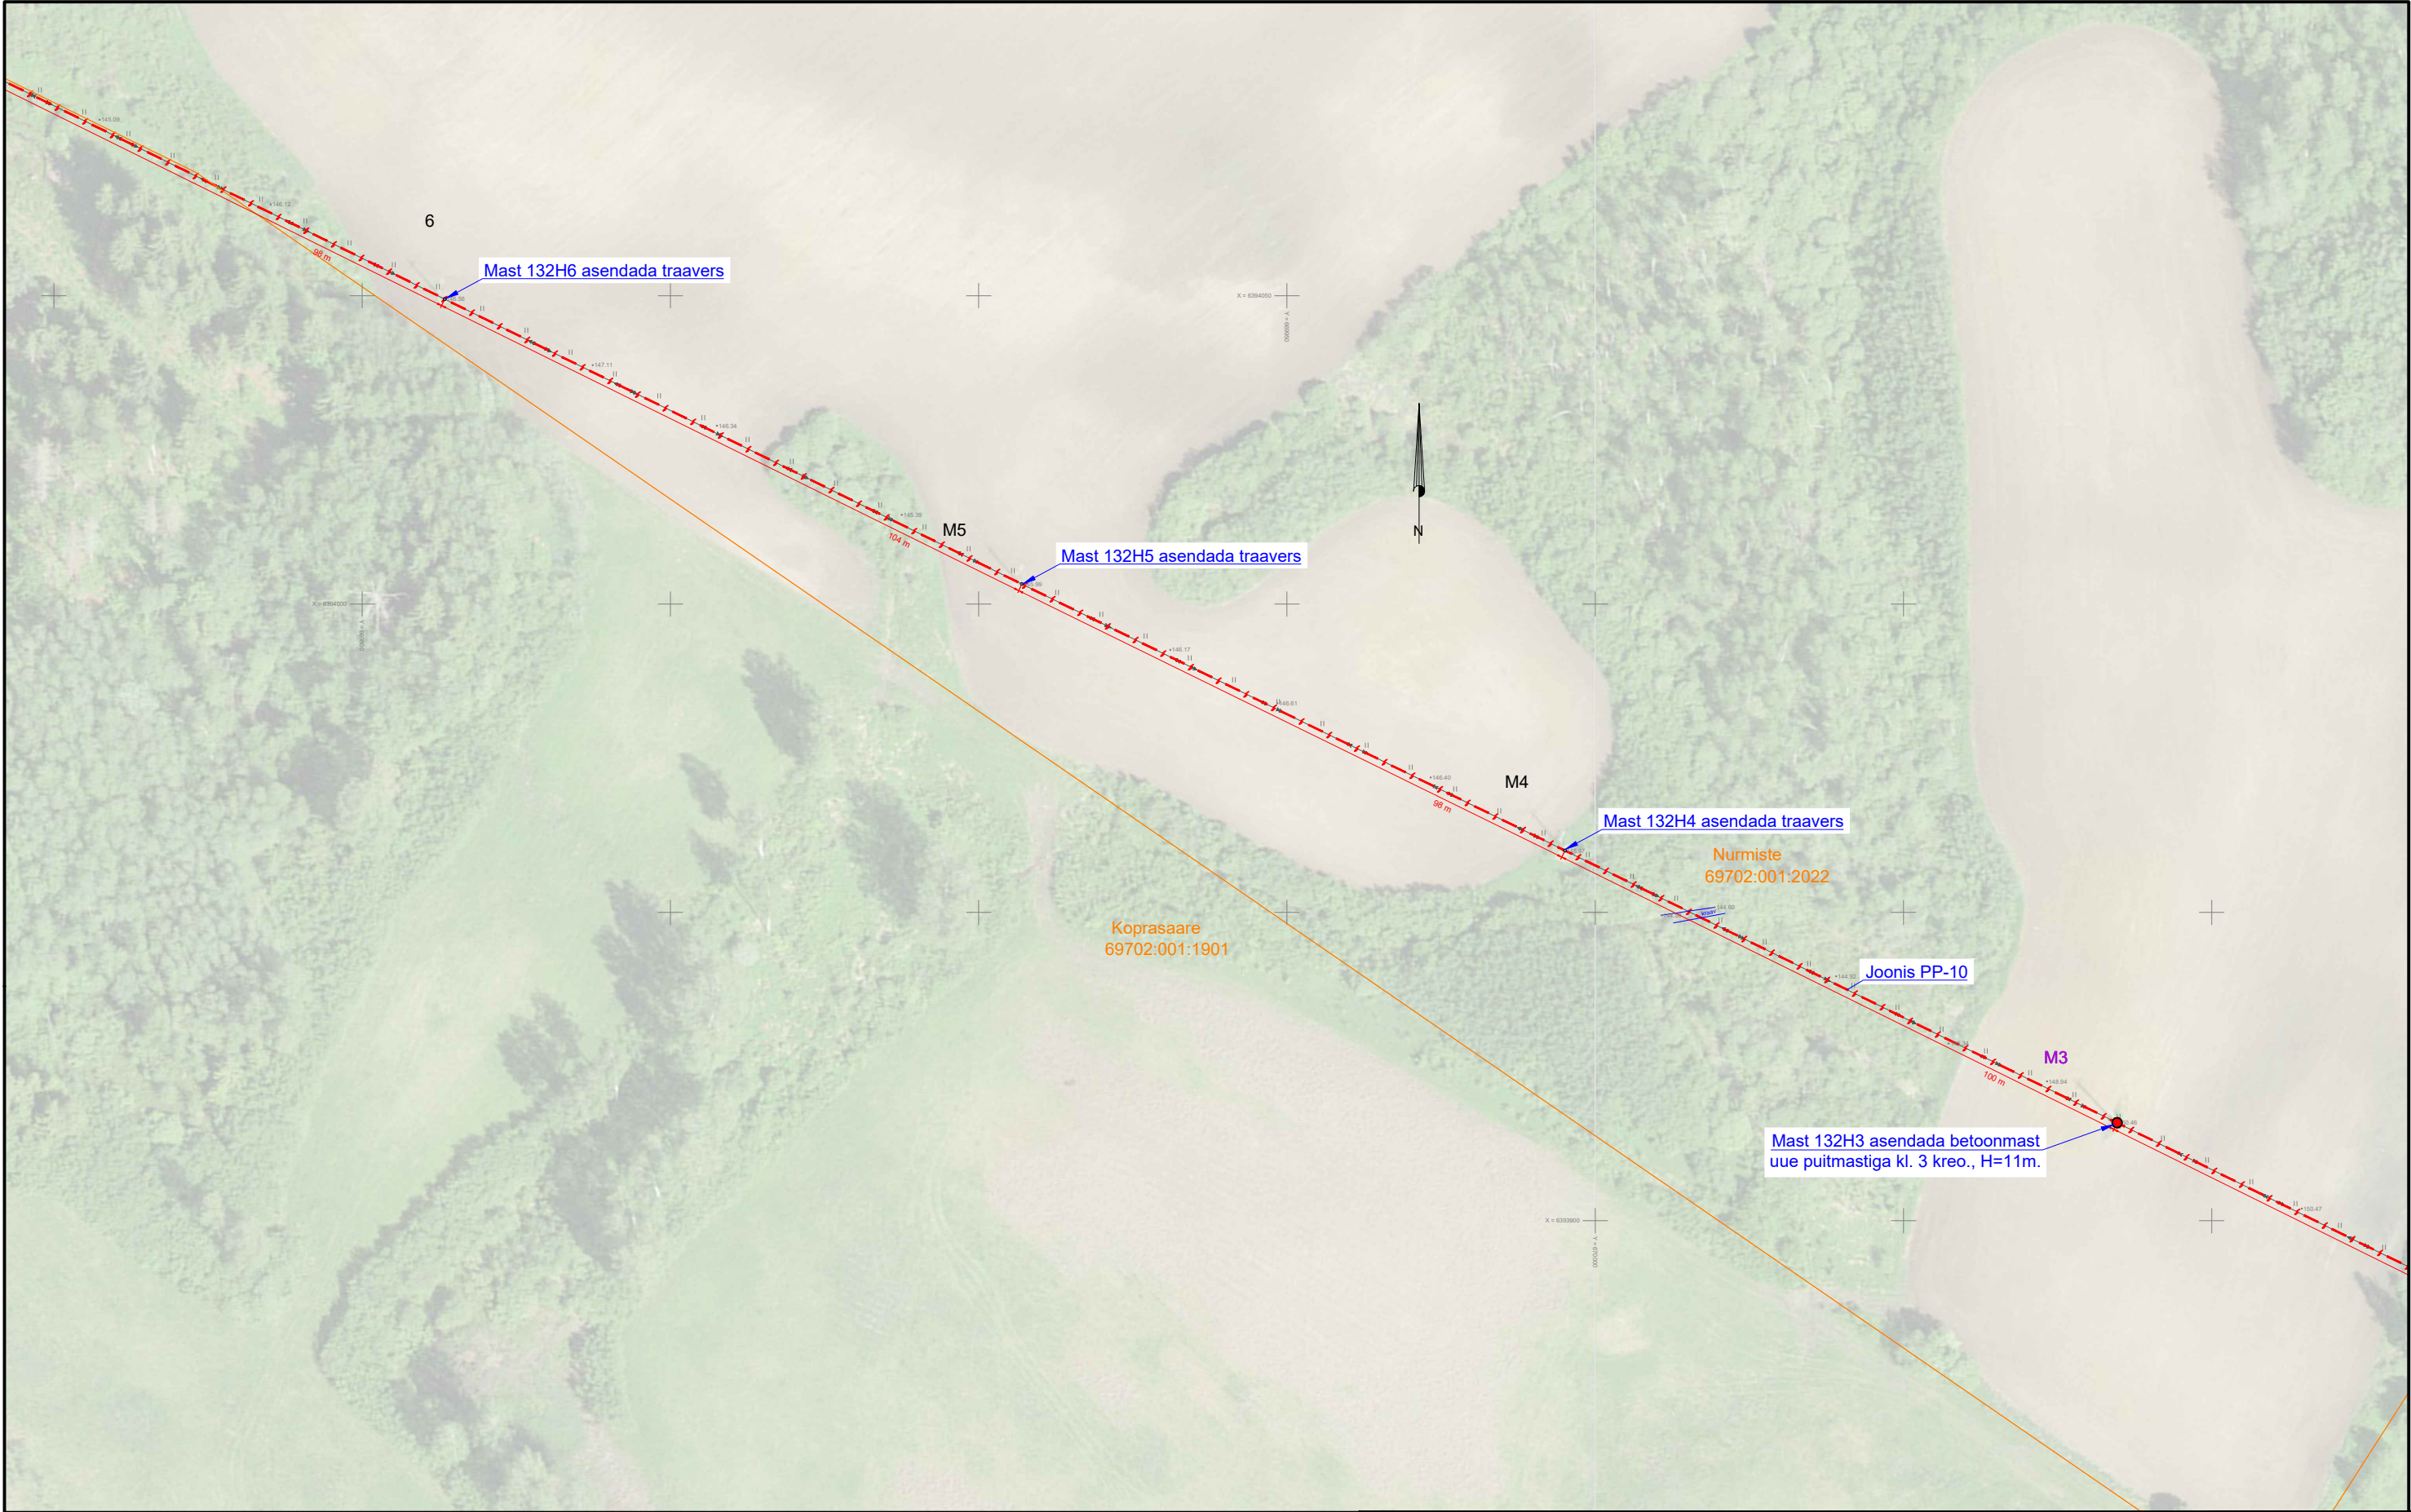

TINGMÄRGID Kinnistu piir 10 kV õhuliin 0,4 kV õhuliin Proj. õhuliini juhtme asendamine Proj. õhuliini post	Projekt Rõuge-Krabi keskpingeliini uuendamine, Rõuge vald, Võrumaa LEONHARD WEISS E-post estonia@leonhard-weiss.com Telefon +372 601 2285 Registrikood 12083348	Tellija Elektrilevi OÜ Joonise nr IP9132-2-1 Projekteeris A. Erik Kontrollis K. Maaten 53 090 199 512 7053 Mõõtkava Staadium Keel Leht Lehti M 1:1000 Tööprojekt EST 6 17
--	---	---

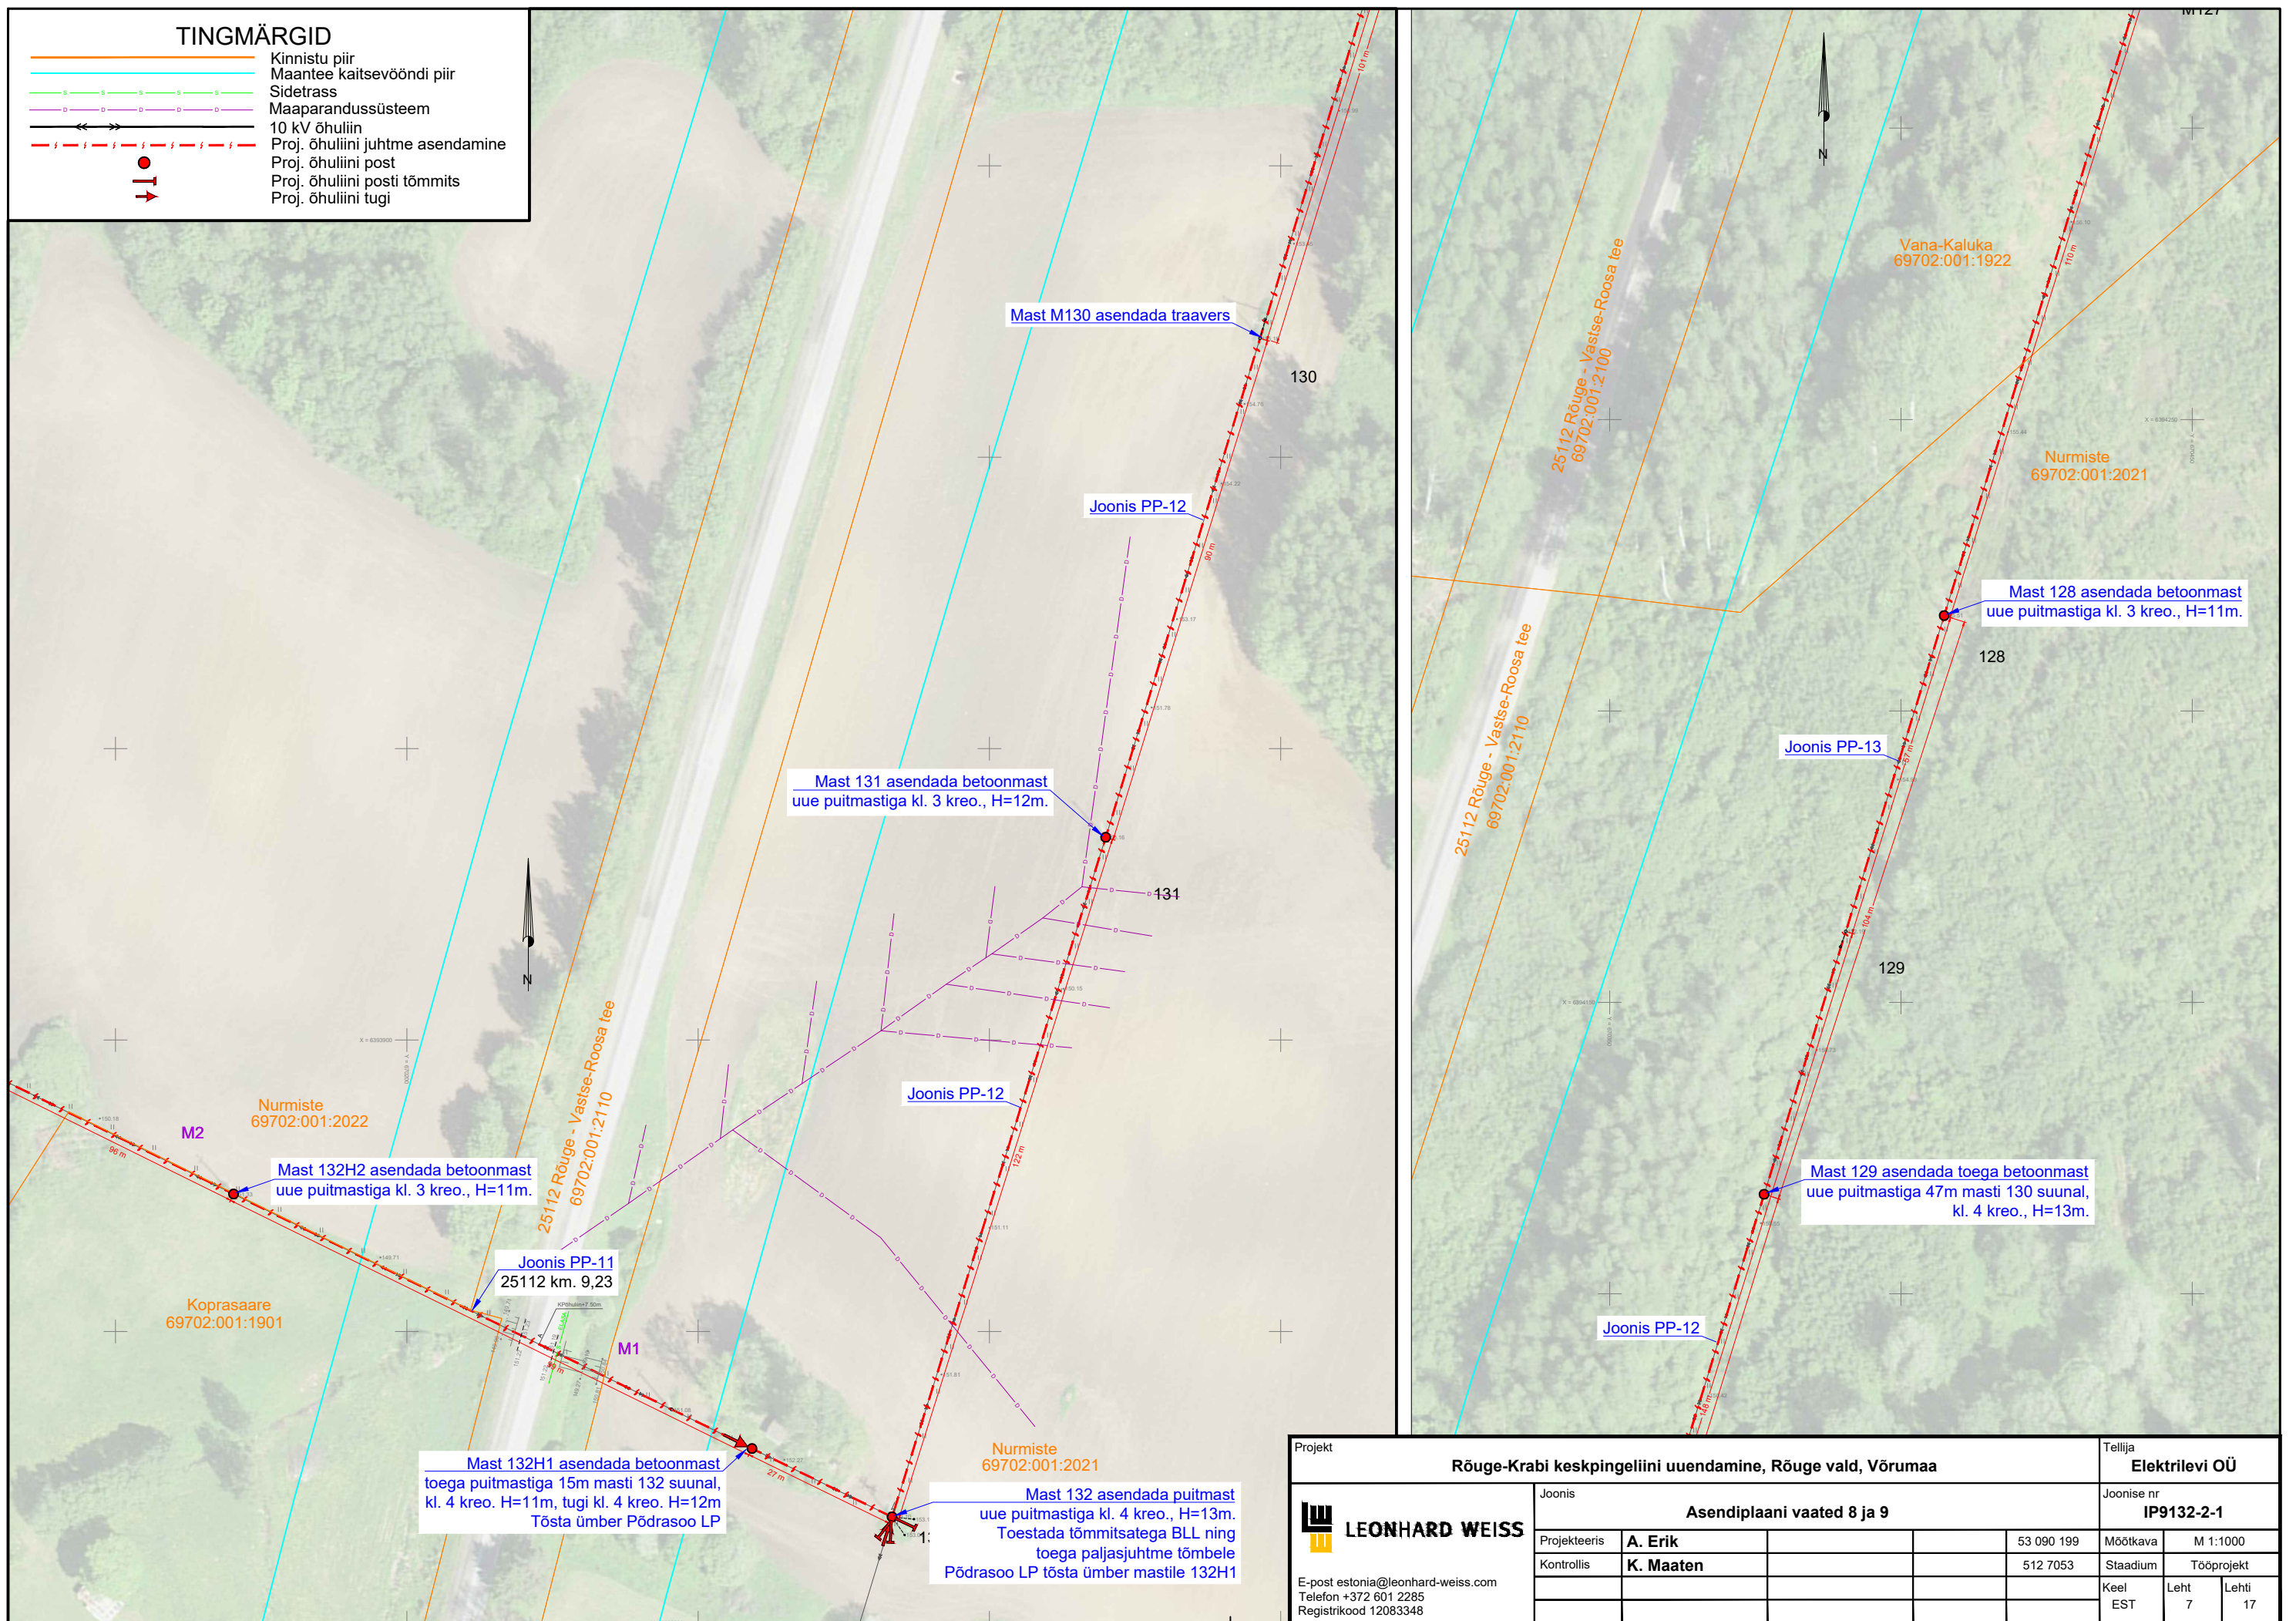



Projekt						Tellija		
Rõuge-Krabi keskpingeliini uuendamine, Rõuge vald, Võrumaa						Elektrilevi OÜ		
 LEONHARD WEISS E-post estonia@leonhard-weiss.com Telefon +372 601 2285 Registrikood 12083348	Joonis					Joonise nr		
	Asendiplaani vaated 8 ja 9					IP9132-2-1		
	Projekteeris	A. Erik			53 090 199	Mõõtkava	M 1:1000	
	Kontrollis	K. Maaten			512 7053	Staadium	Tööprojekt	
						Keel EST	Lehti 7	Lehti 17

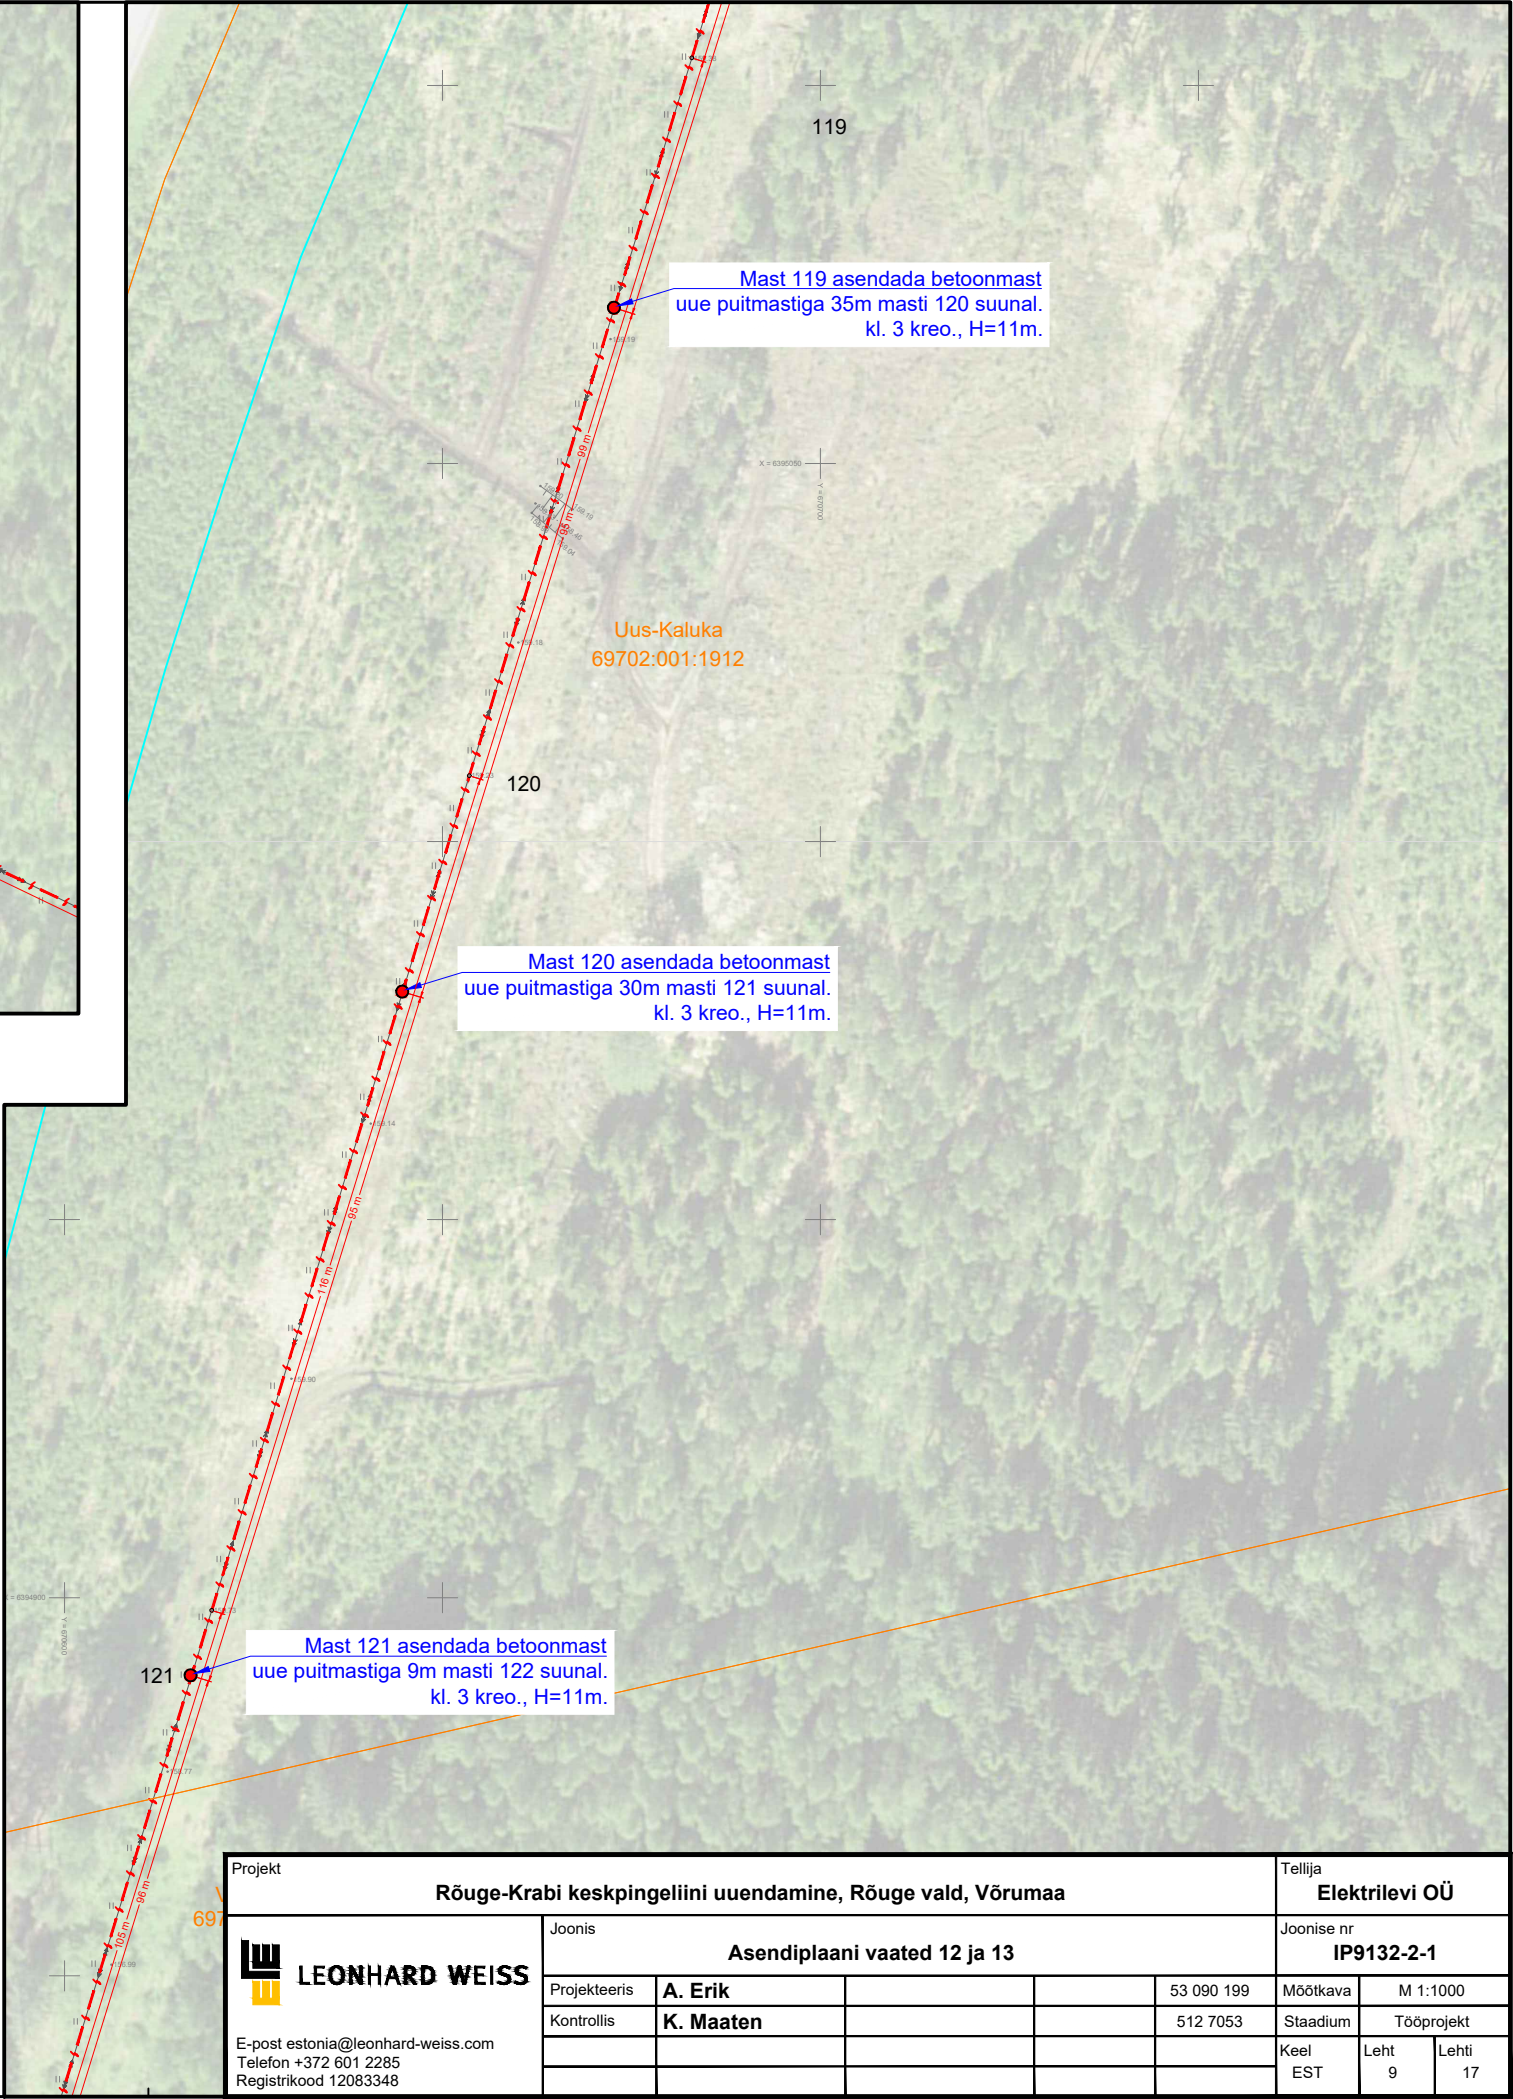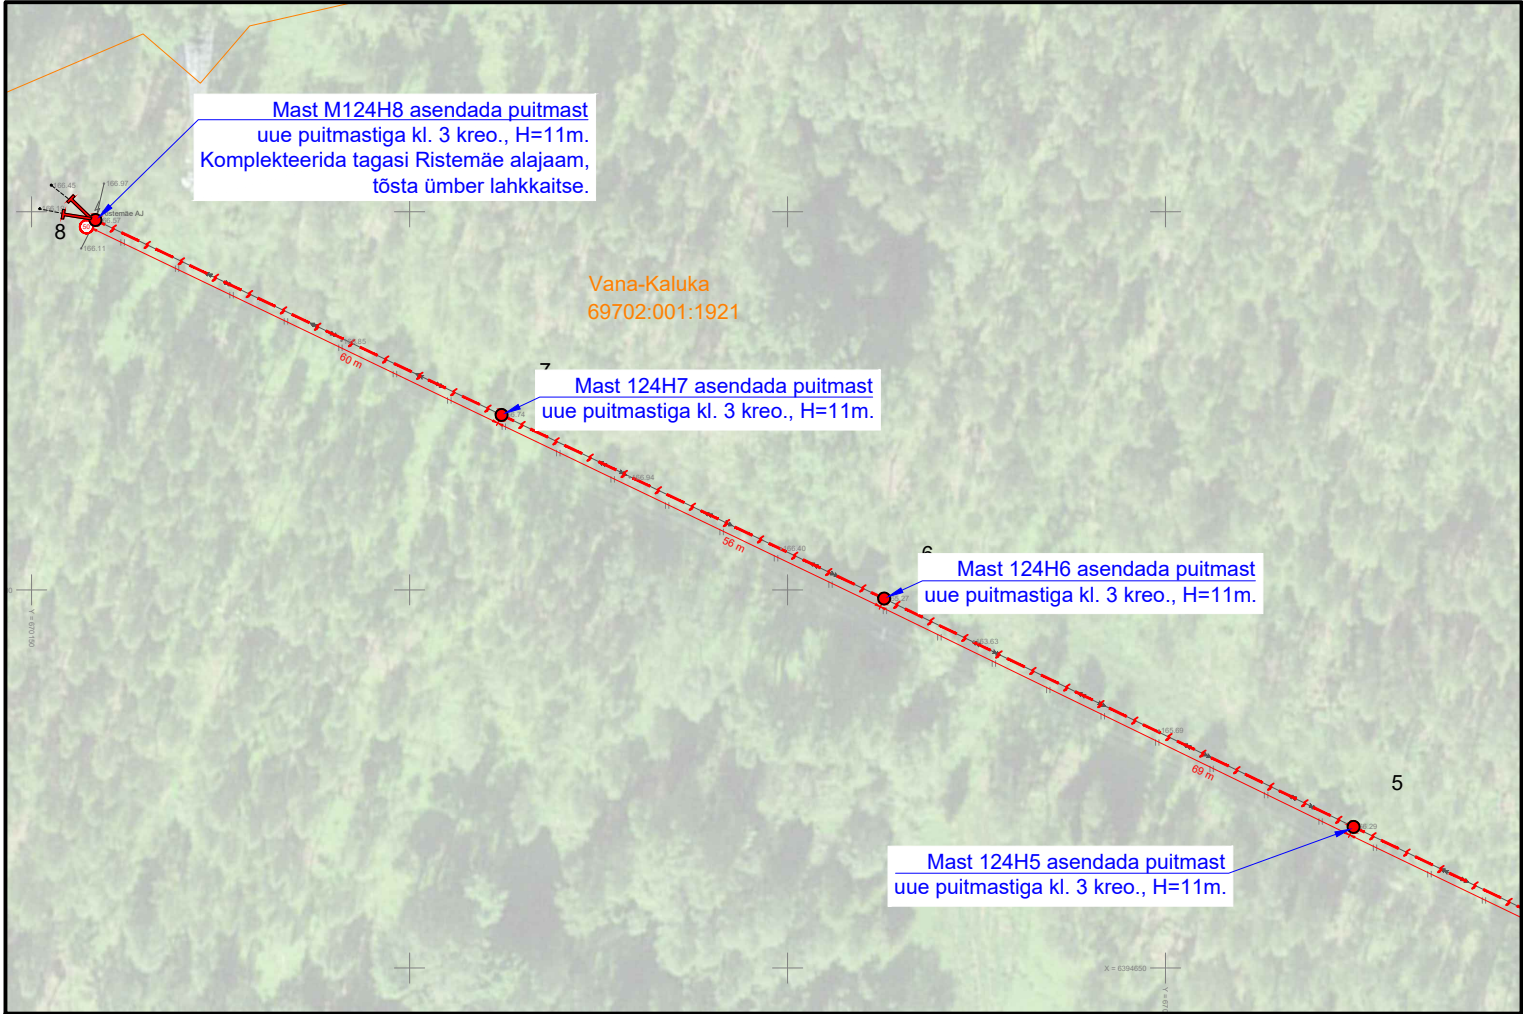



TINGMÄRGID

	Kinnistu piir
	Maantee kaitsevööndi piir
	Sidetrass
	10 kV õhuliin
	Proj. õhuliini juhtme asendamine
	Proj. õhuliini post
	Proj. õhuliini posti tõmmits
	Proj. õhuliini tugi


Projekt					Tellija		
Rõuge-Krabi keskpingeliini uuendamine, Rõuge vald, Võrumaa					Elektrilevi OÜ		
 LEONHARD WEISS E-post estonia@leonhard-weiss.com Telefon +372 601 2285 Registrikood 12083348	Joonis				Joonise nr		
	Asendiplaani vaated 12 ja 13				IP9132-2-1		
	Projekteeris	A. Erik		53 090 199	Mõõtkava	M 1:1000	
	Kontrollis	K. Maaten		512 7053	Staadium	Tööprojekt	
					Keel	Leht	Lehti
					EST	9	17

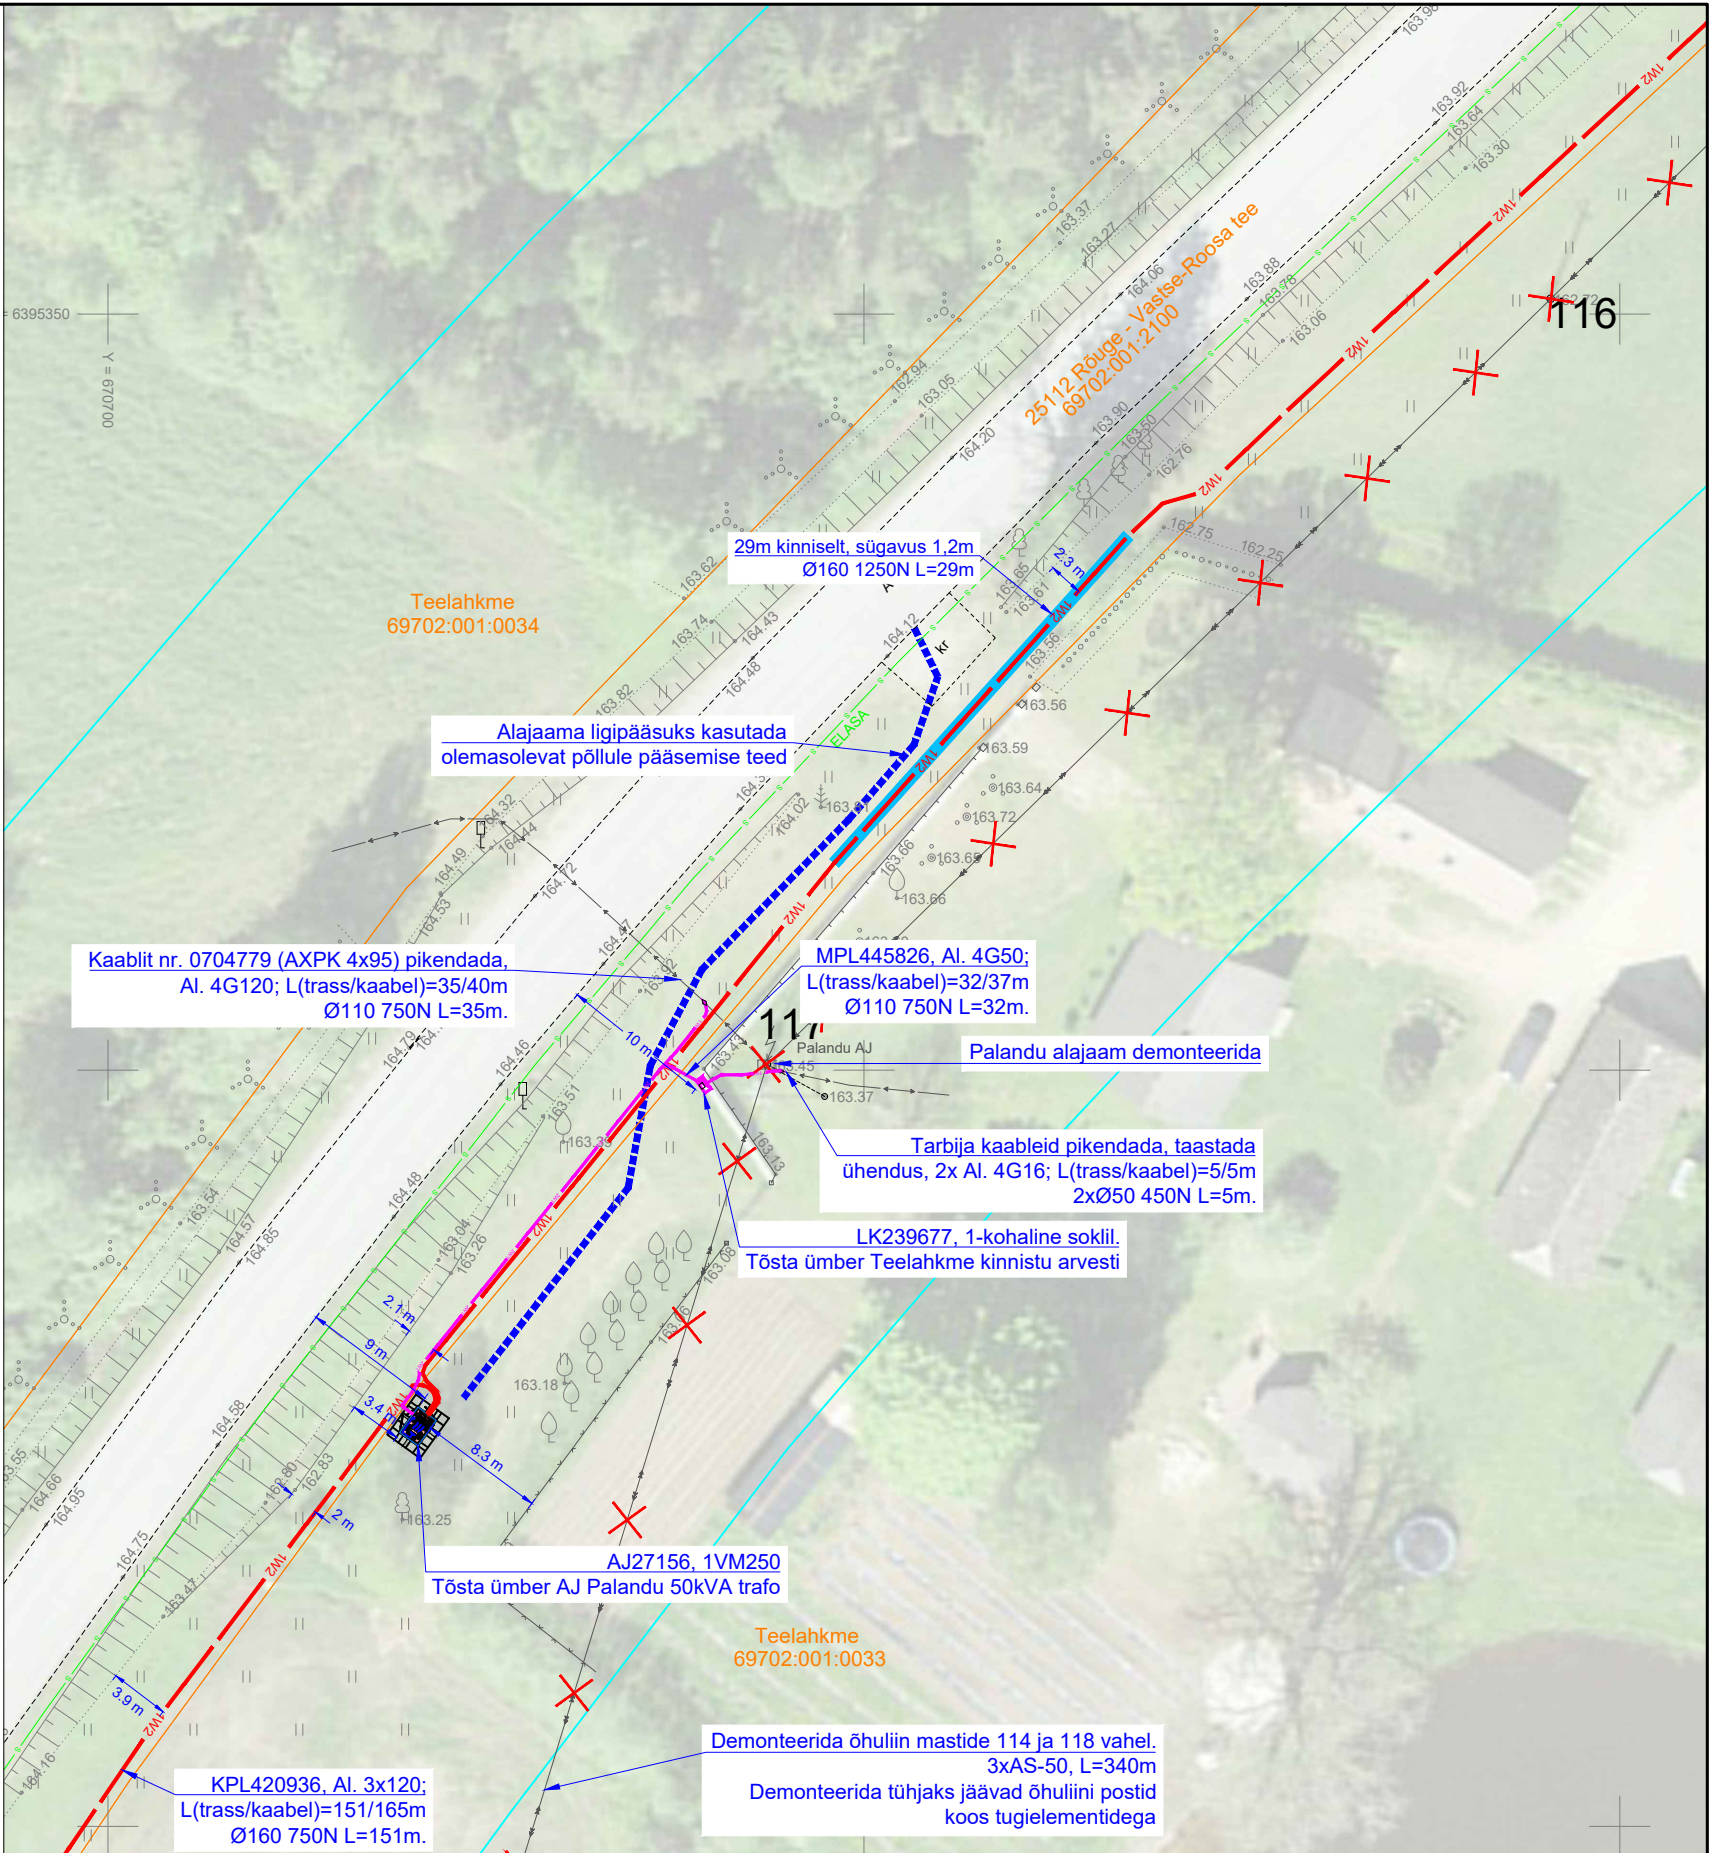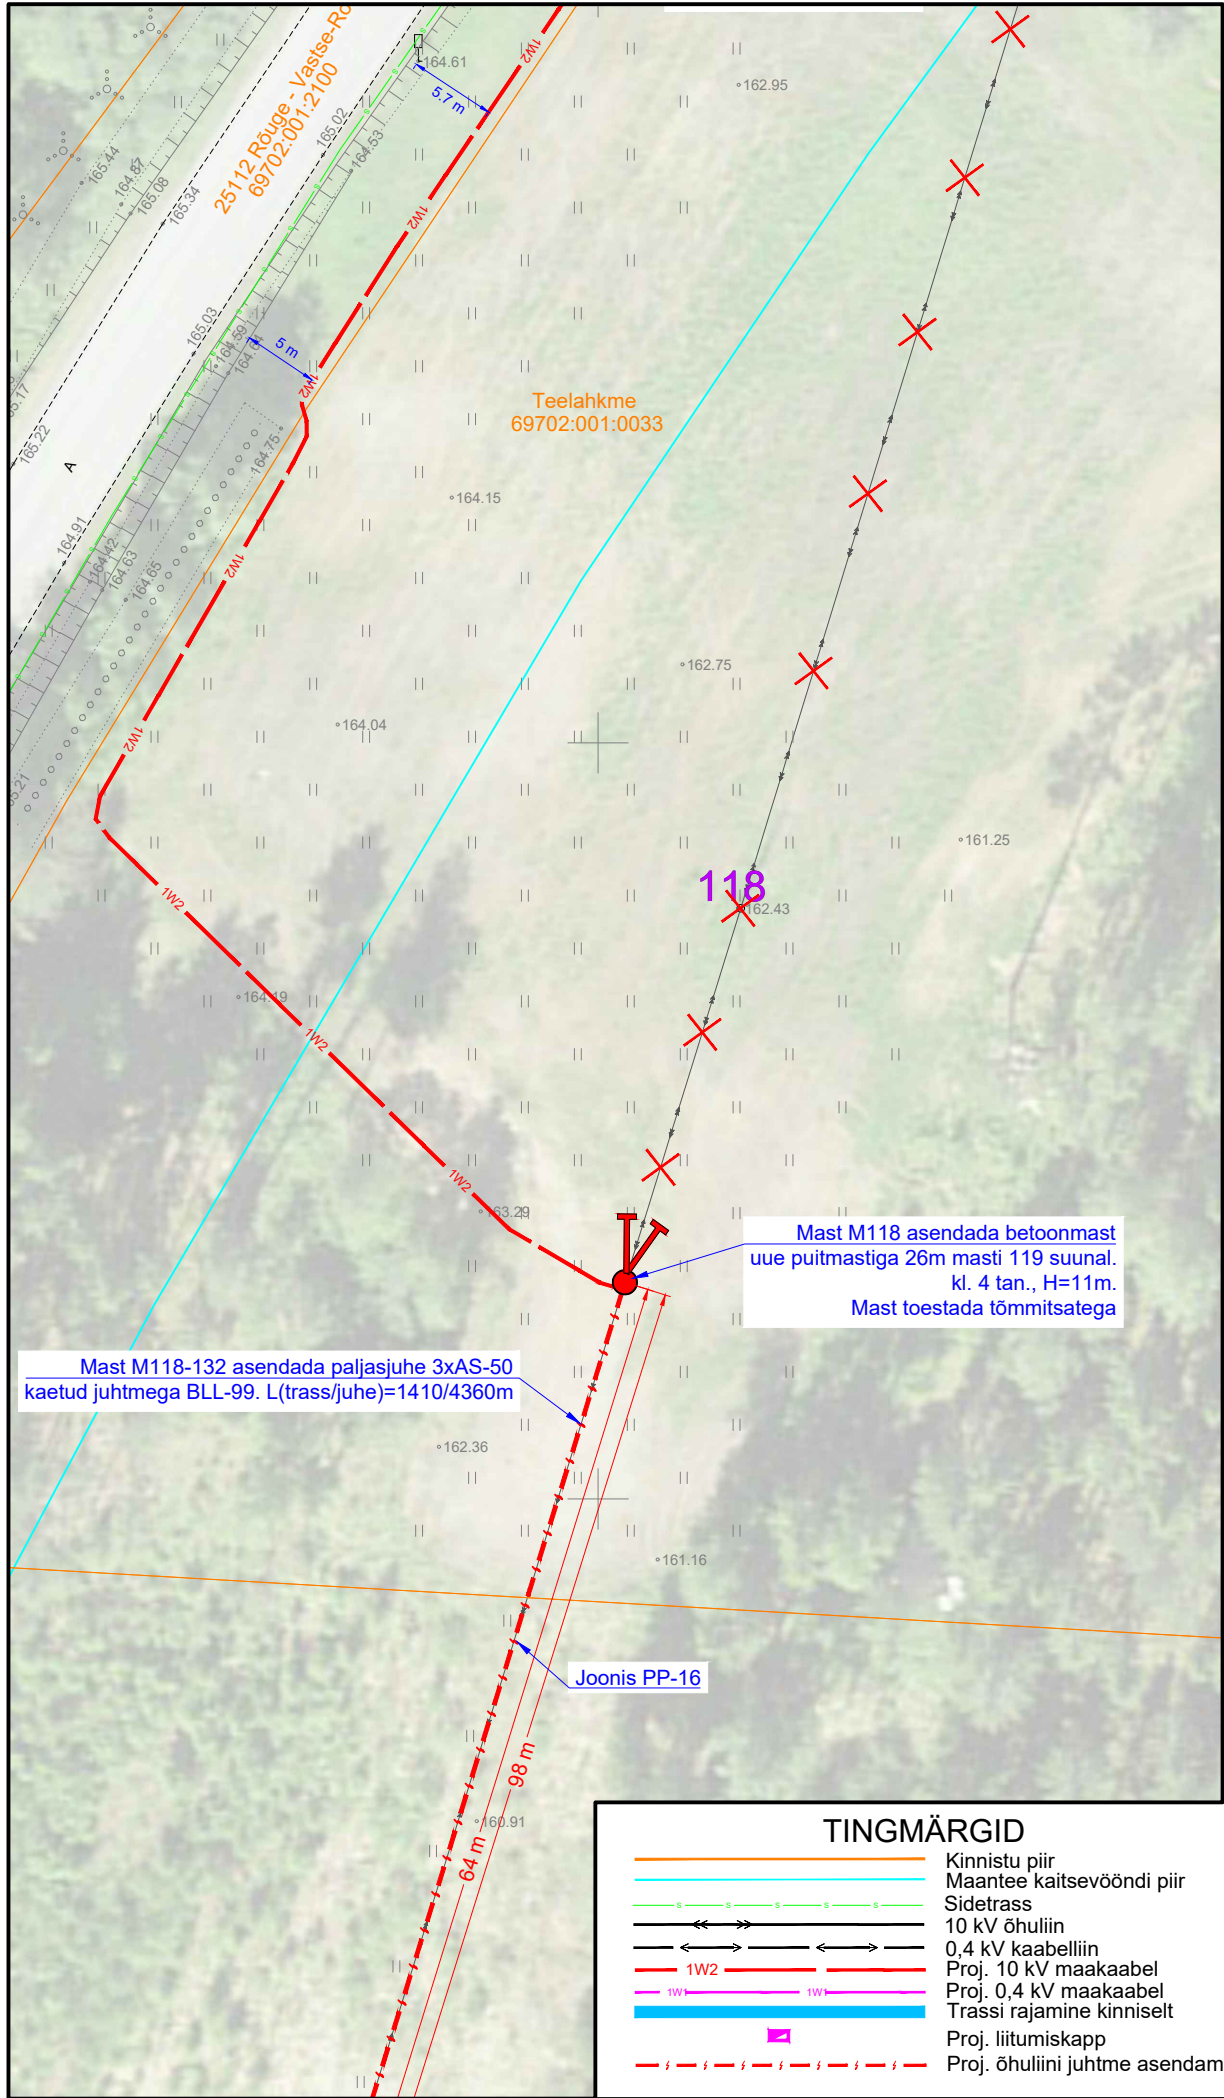


Projekt					Tellija		
Rõuge-Krabi keskpingseliini uuendamine, Rõuge vald, Võrumaa					Elektrilevi OÜ		
Joonis					Joonise nr		
Asendiplaani vaated 14 ja 15					IP9132-2-1		
Projekteeris	A. Erik			53 090 199	Mõõtka	M 1:500	
Kontrollis	K. Maaten			512 7053	Staadium	Tööprojekt	
					Keel	Leht	Lehti
					EST	10	17

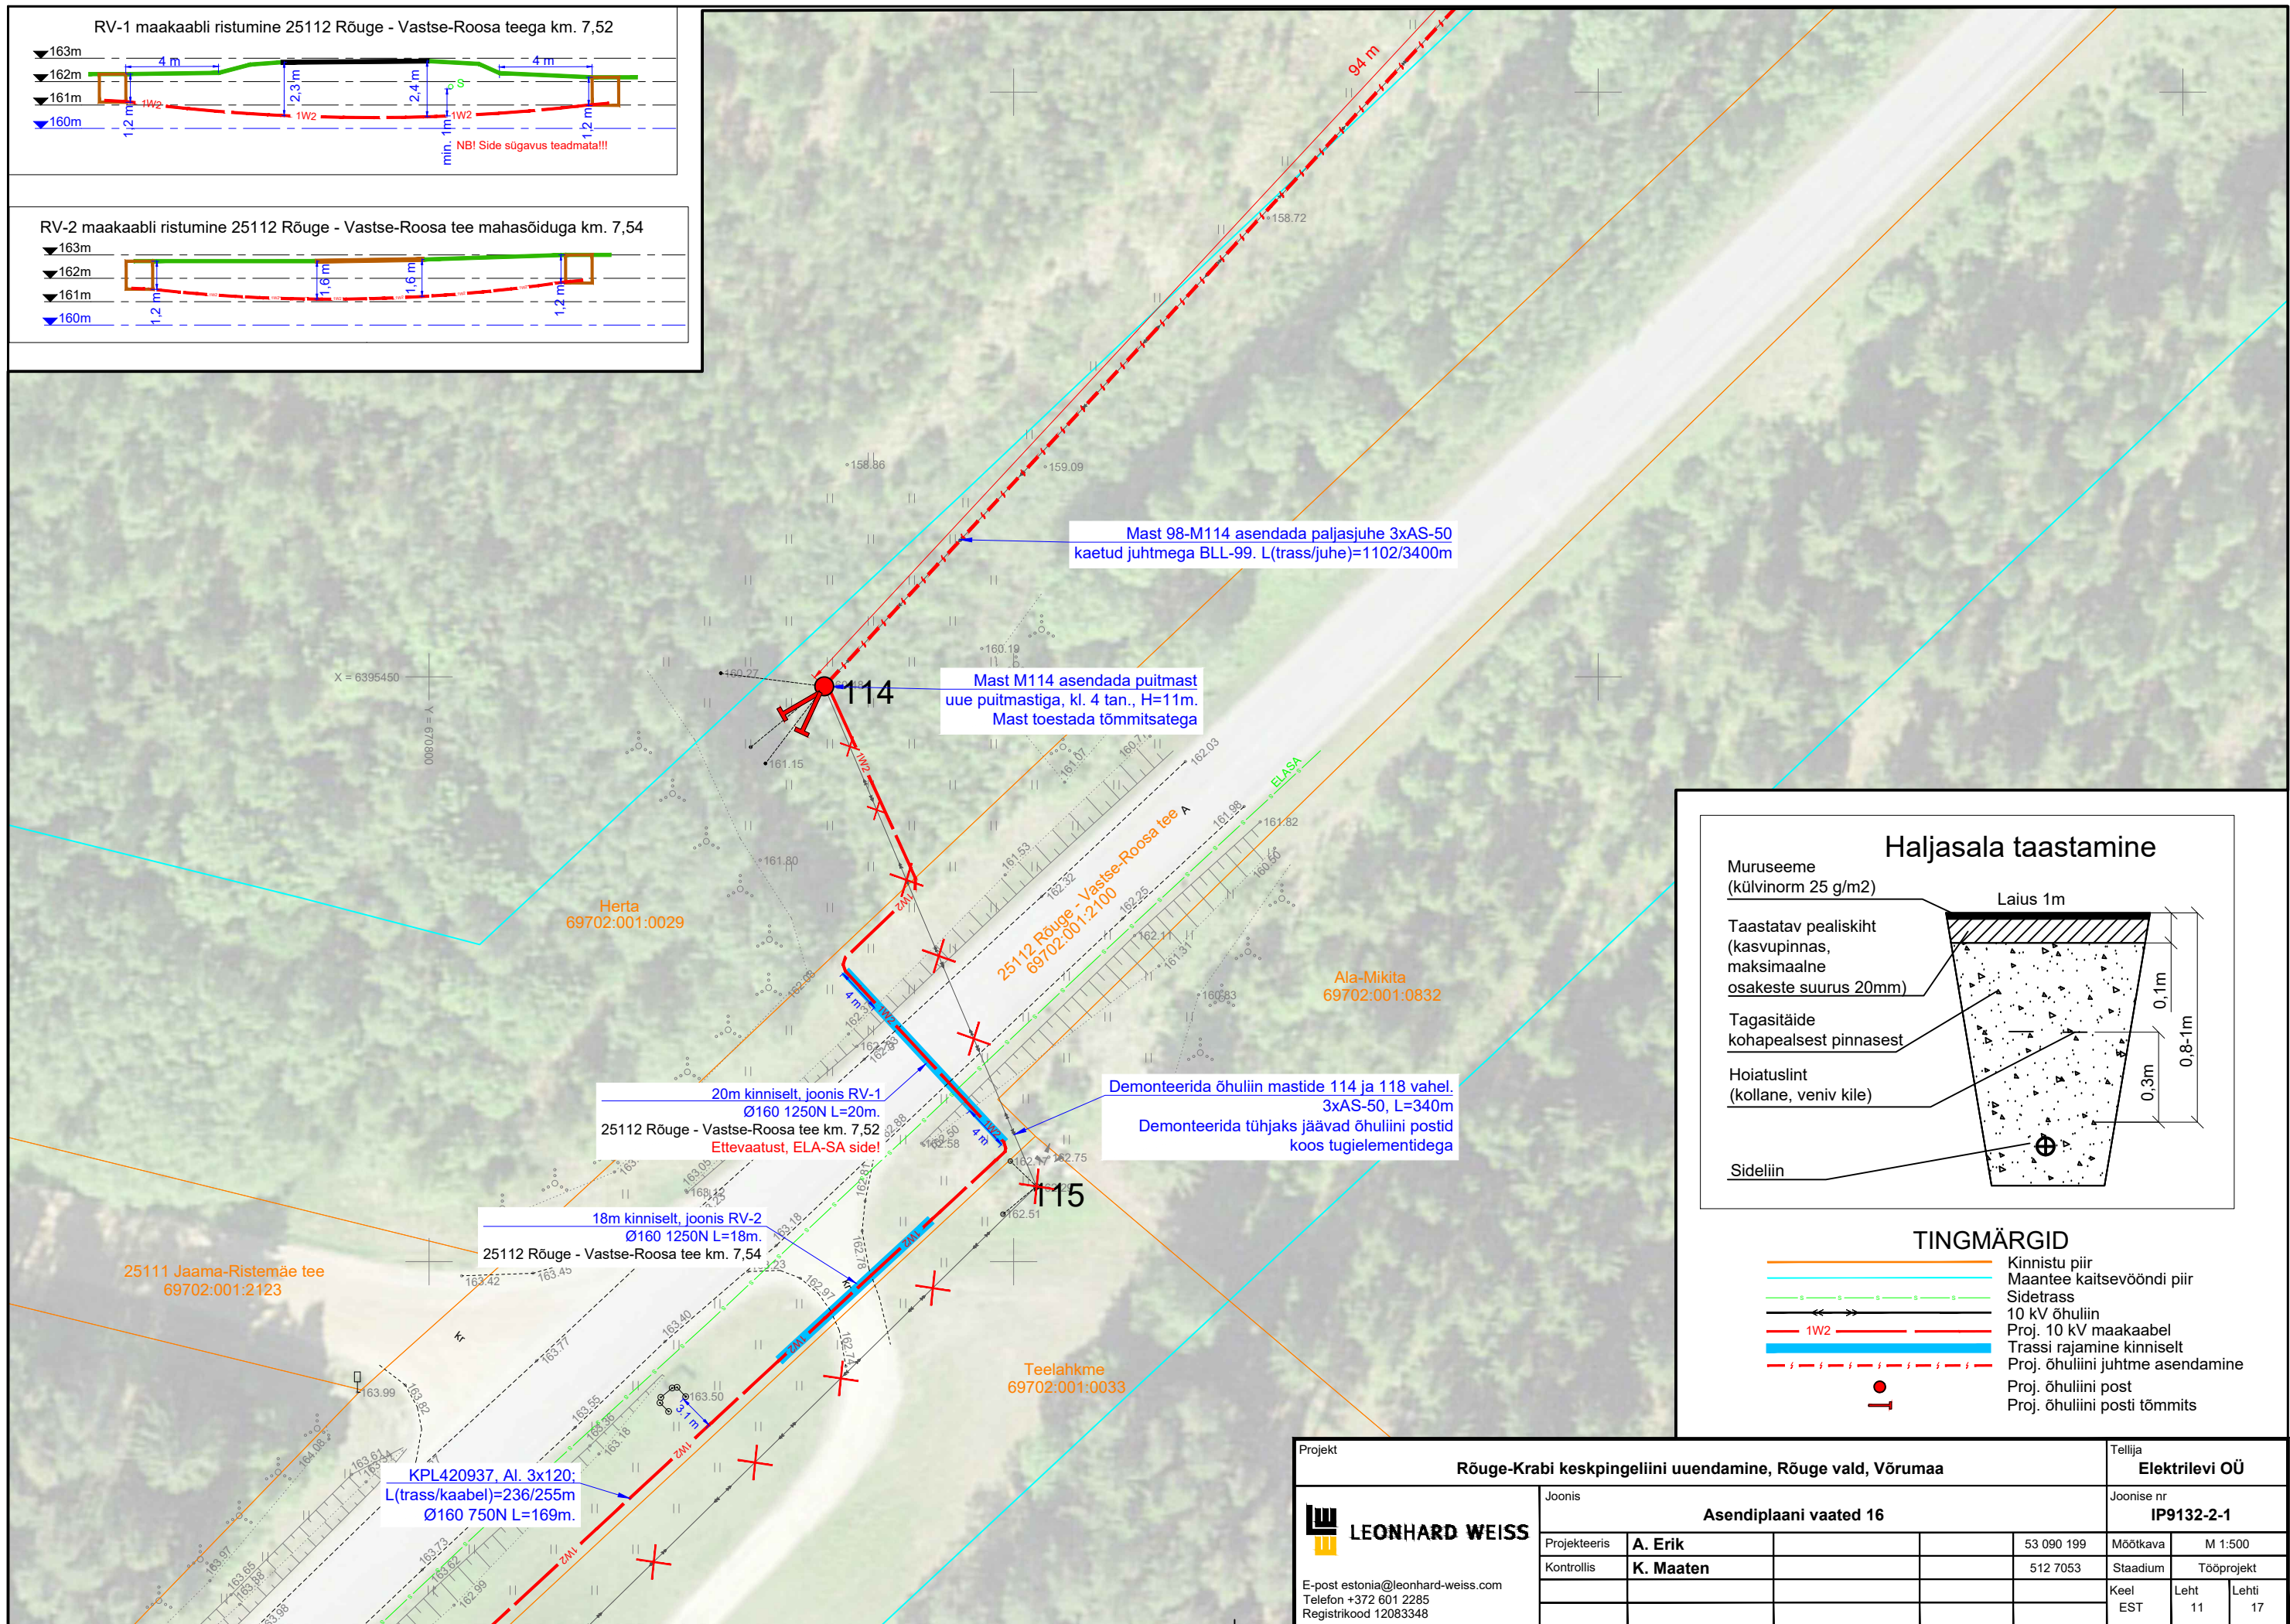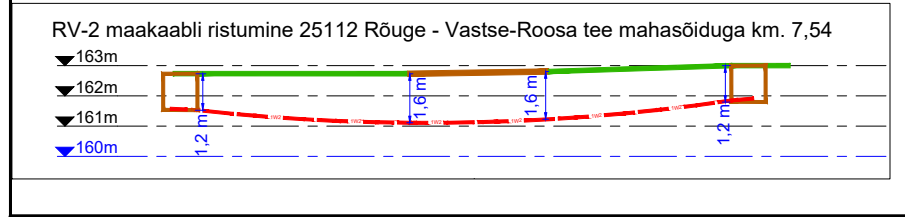


Projekt	Rõuge-Krabi keskpingeliini uuendamine, Rõuge vald, Võrumaa					Tellija Elektrilevi OÜ		
 LEONHARD WEISS E-post estonia@leonhard-weiss.com Telefon +372 601 2285 Registrikood 12083348	Joonis					Joonise nr IP9132-2-1		
	Asendiplaani vaated 16							
	Projekteeris	A. Erik			53 090 199	Mõõtkava	M 1:500	
	Kontrollis	K. Maaten			512 7053	Staadium	Tööprojekt	
						Keel EST	Leht 11	Lehti 17

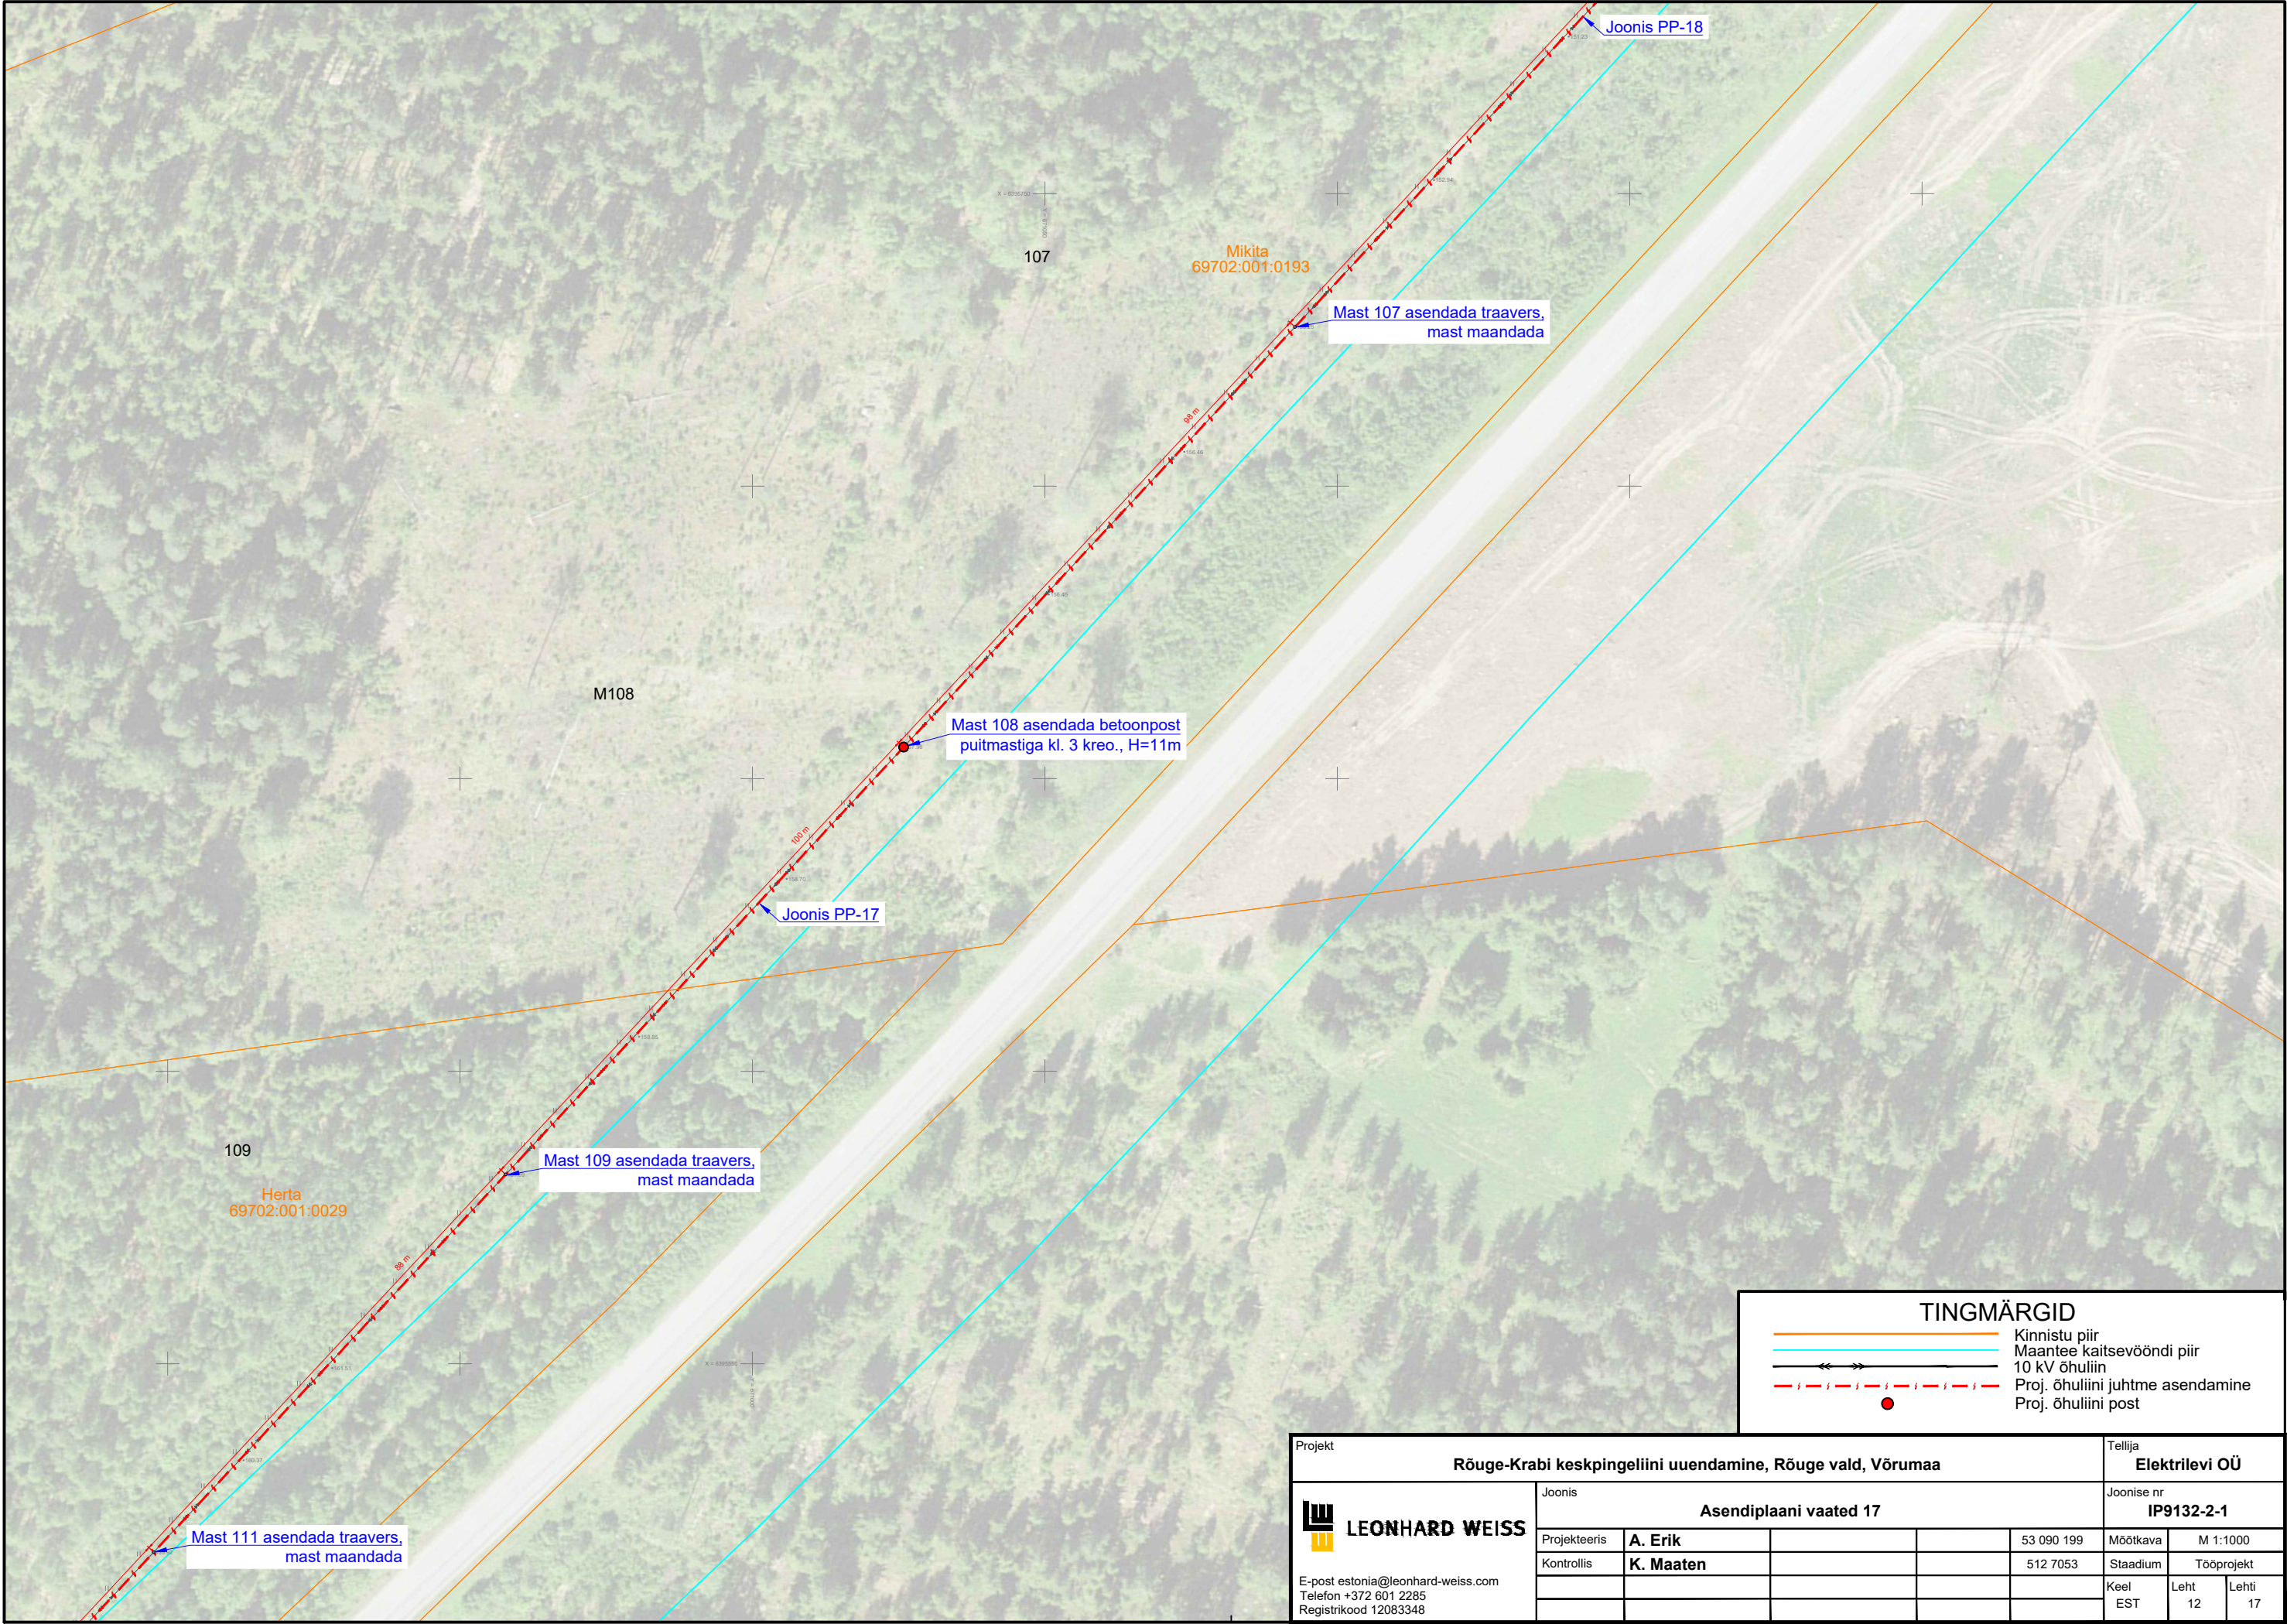


Projekt					Tellija		
Rõuge-Krabi keskpingeliini uuendamine, Rõuge vald, Võrumaa					Elektrilevi OÜ		
Joonis					Joonise nr		
Asendiplaani vaated 17					IP9132-2-1		
Projekteeris	A. Erik			53 090 199	Mõõtkava	M 1:1000	
Kontrollis	K. Maaten			512 7053	Staadium	Tööprojekt	
					Keel	Leht	Lehti
					EST	12	17

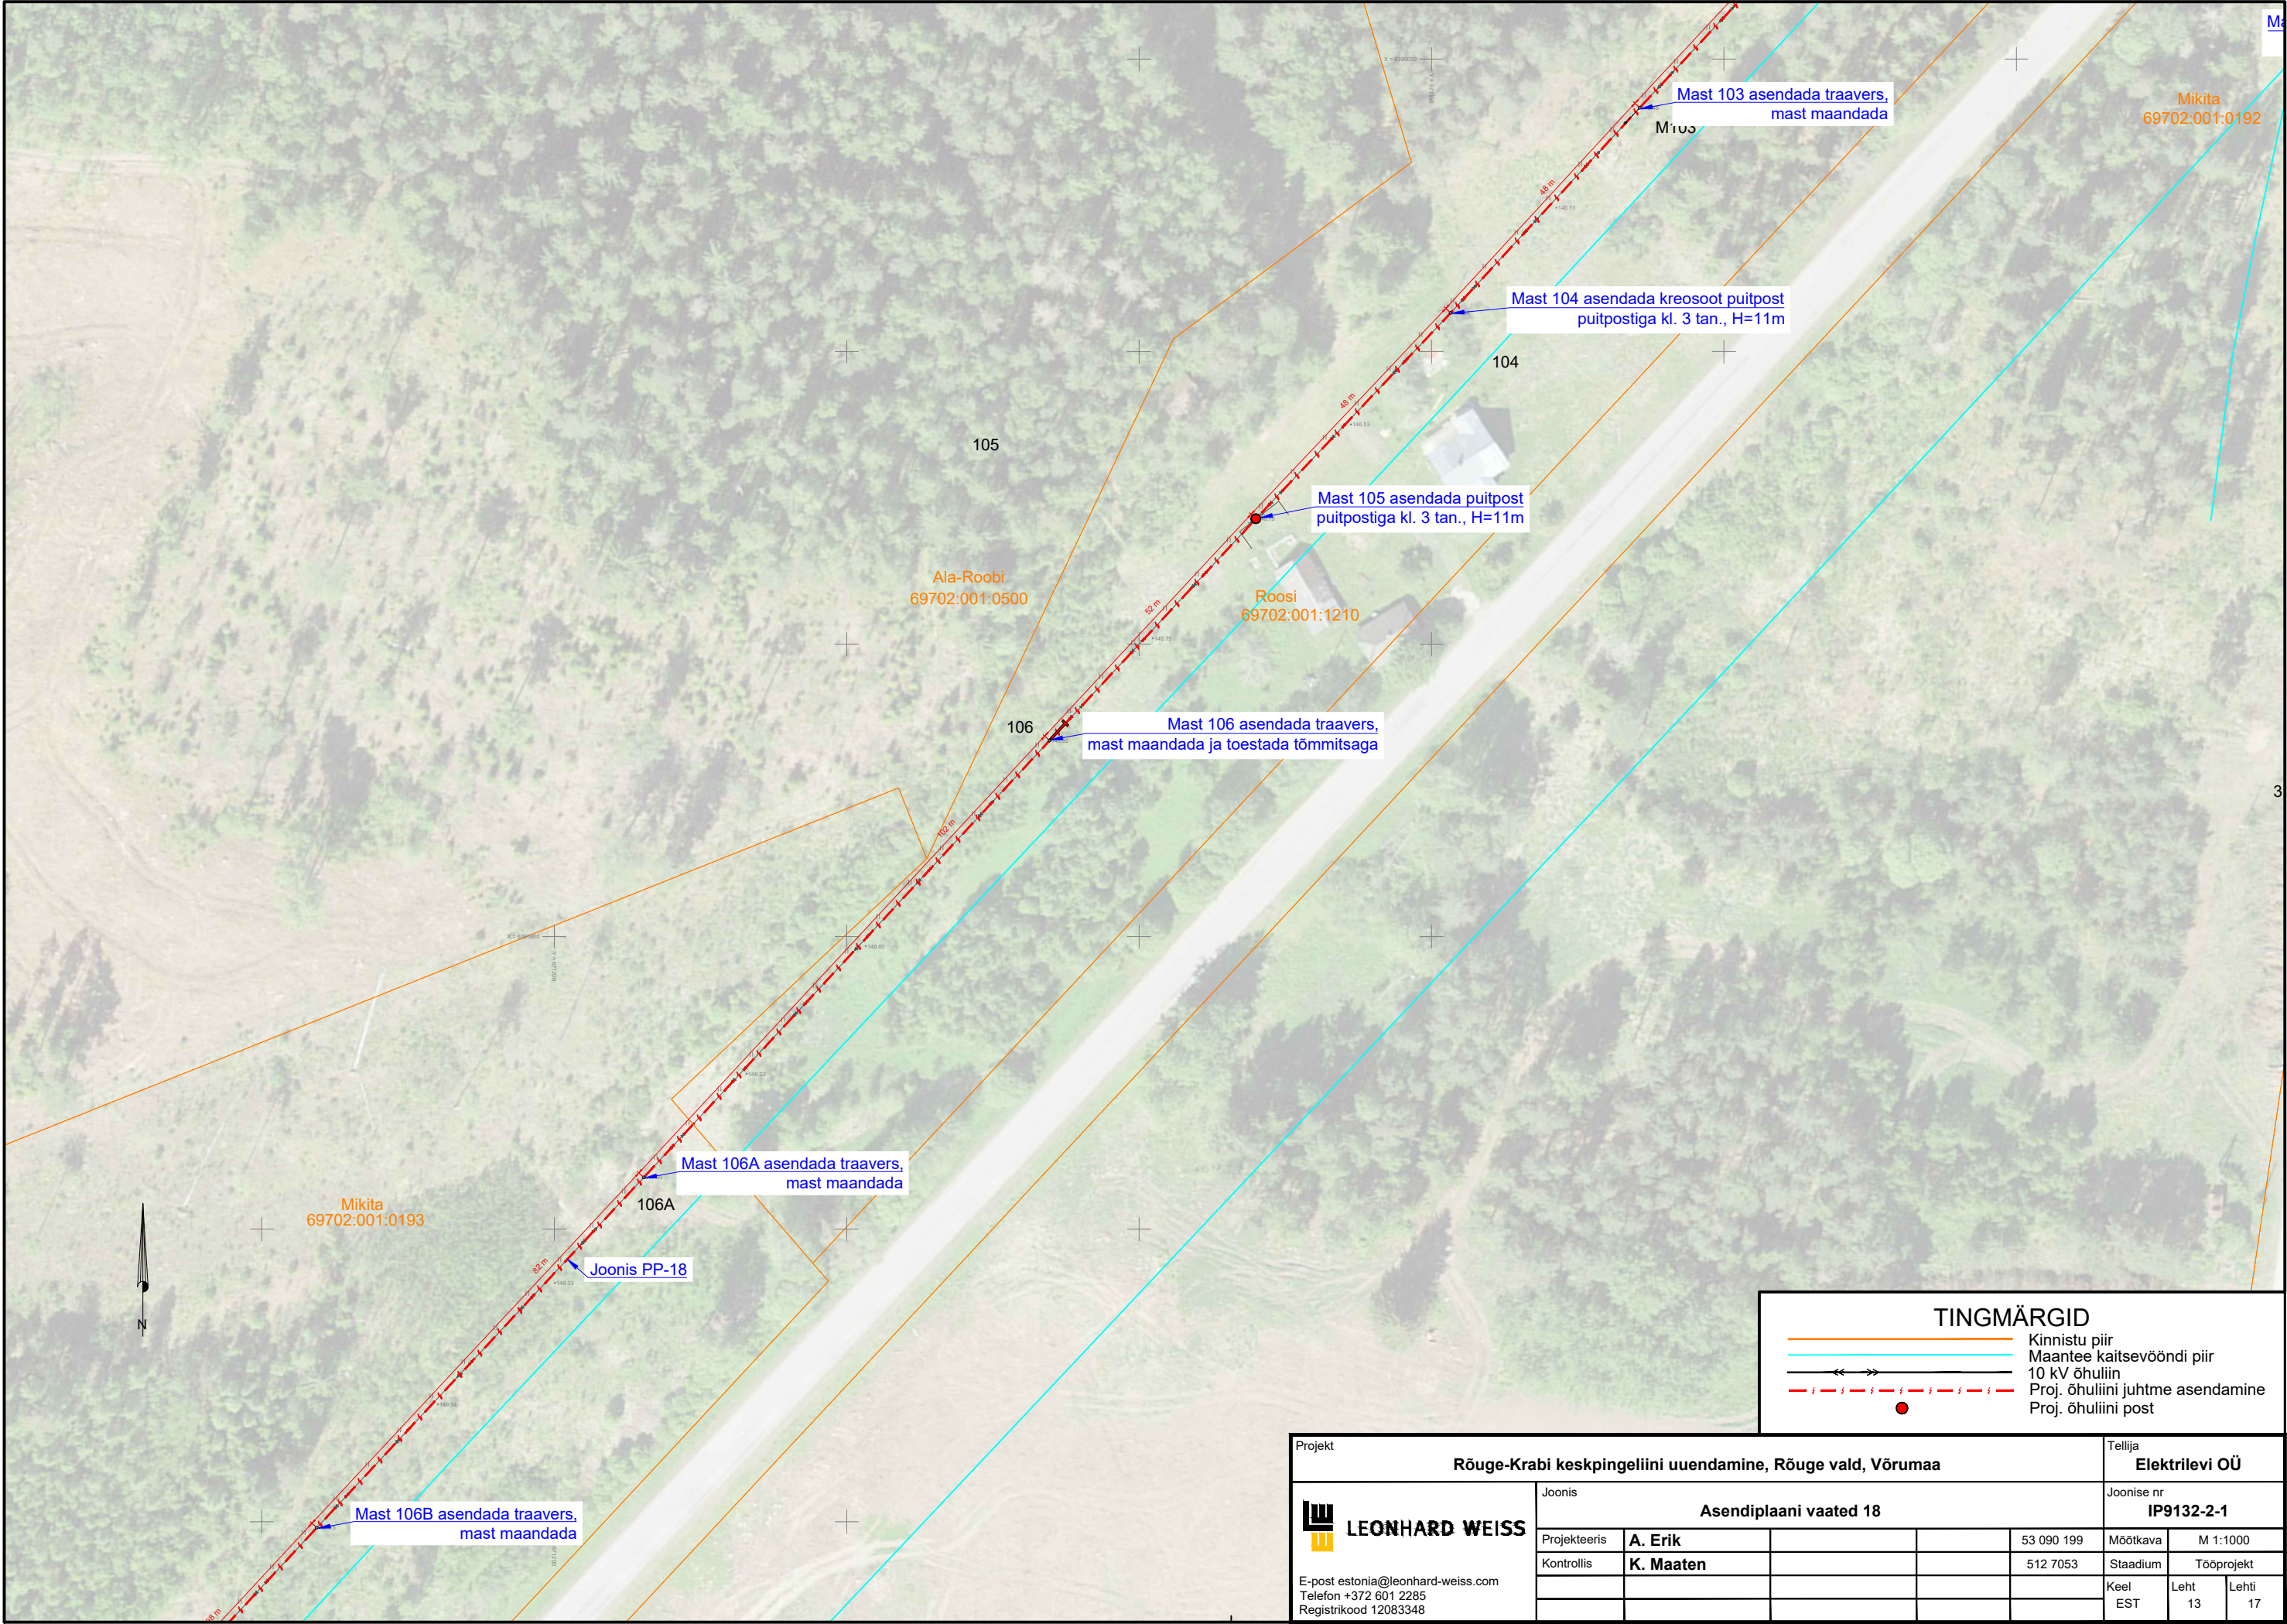


Projekt					Tellija		
Rõuge-Krabi keskpingseliini uuendamine, Rõuge vald, Võrumaa					Elektrilevi OÜ		
LEONHARD WEISS E-post estonia@leonhard-weiss.com Telefon +372 601 2285 Registrikood 12083348	Joonis				Joonise nr		
	Asendiplaani vaated 18				IP9132-2-1		
	Projekteeris	A. Erik		53 090 199	Mõõtkava	M 1:1000	
	Kontrollis	K. Maaten		512 7053	Staadium	Tööprojekt	
					Keel	Leht	Lehti
					EST	13	17

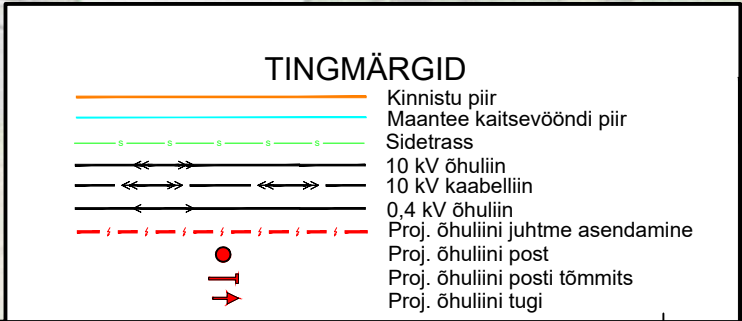

Projekt							Tellija		
Rõuge-Krabi keskpingeliini uuendamine, Rõuge vald, Võrumaa							Elektrilevi OÜ		
 LEONHARD WEISS E-post estonia@leonhard-weiss.com Telefon +372 601 2285 Registrikood 12083348		Joonis					Joonise nr		
		Asendiplaani vaated 19					IP9132-2-1		
		Projekteeris	A. Erik			53 090 199	Mõõtkaava	M 1:1000	
		Kontrollis	K. Maaten			512 7053	Staadium	Tööprojekt	
							Keel EST	Leht 14	Lehti 17



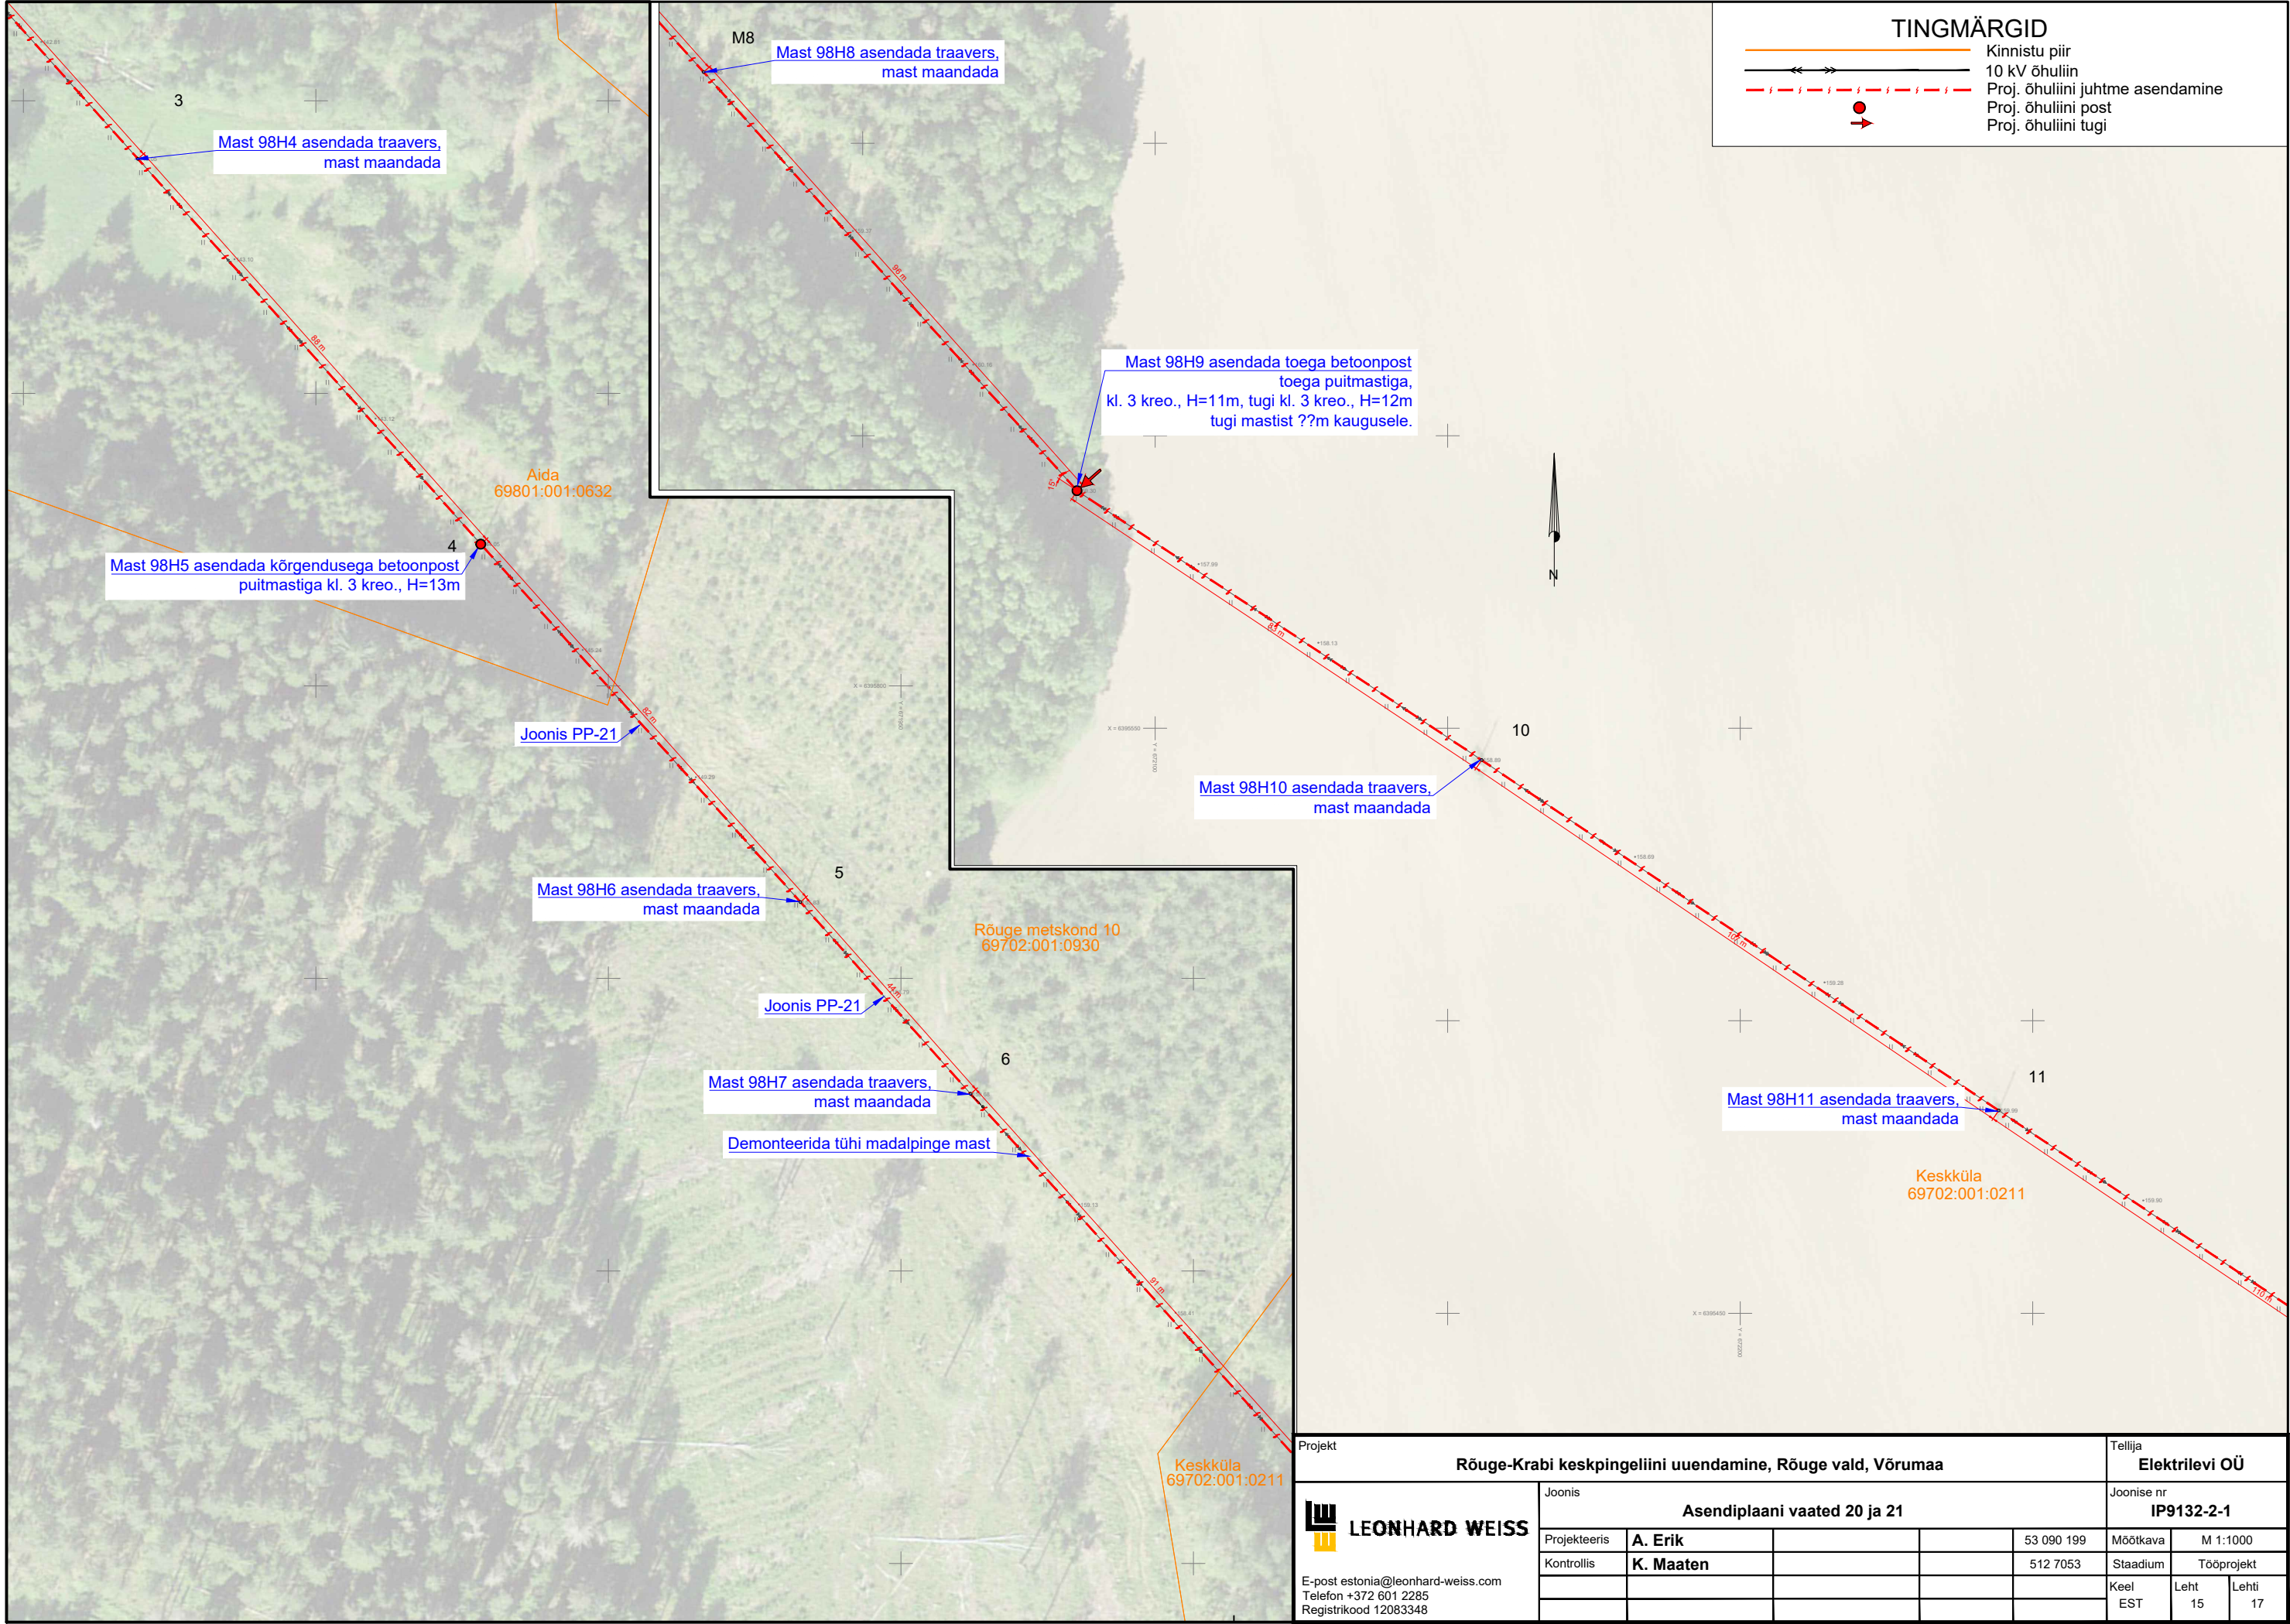


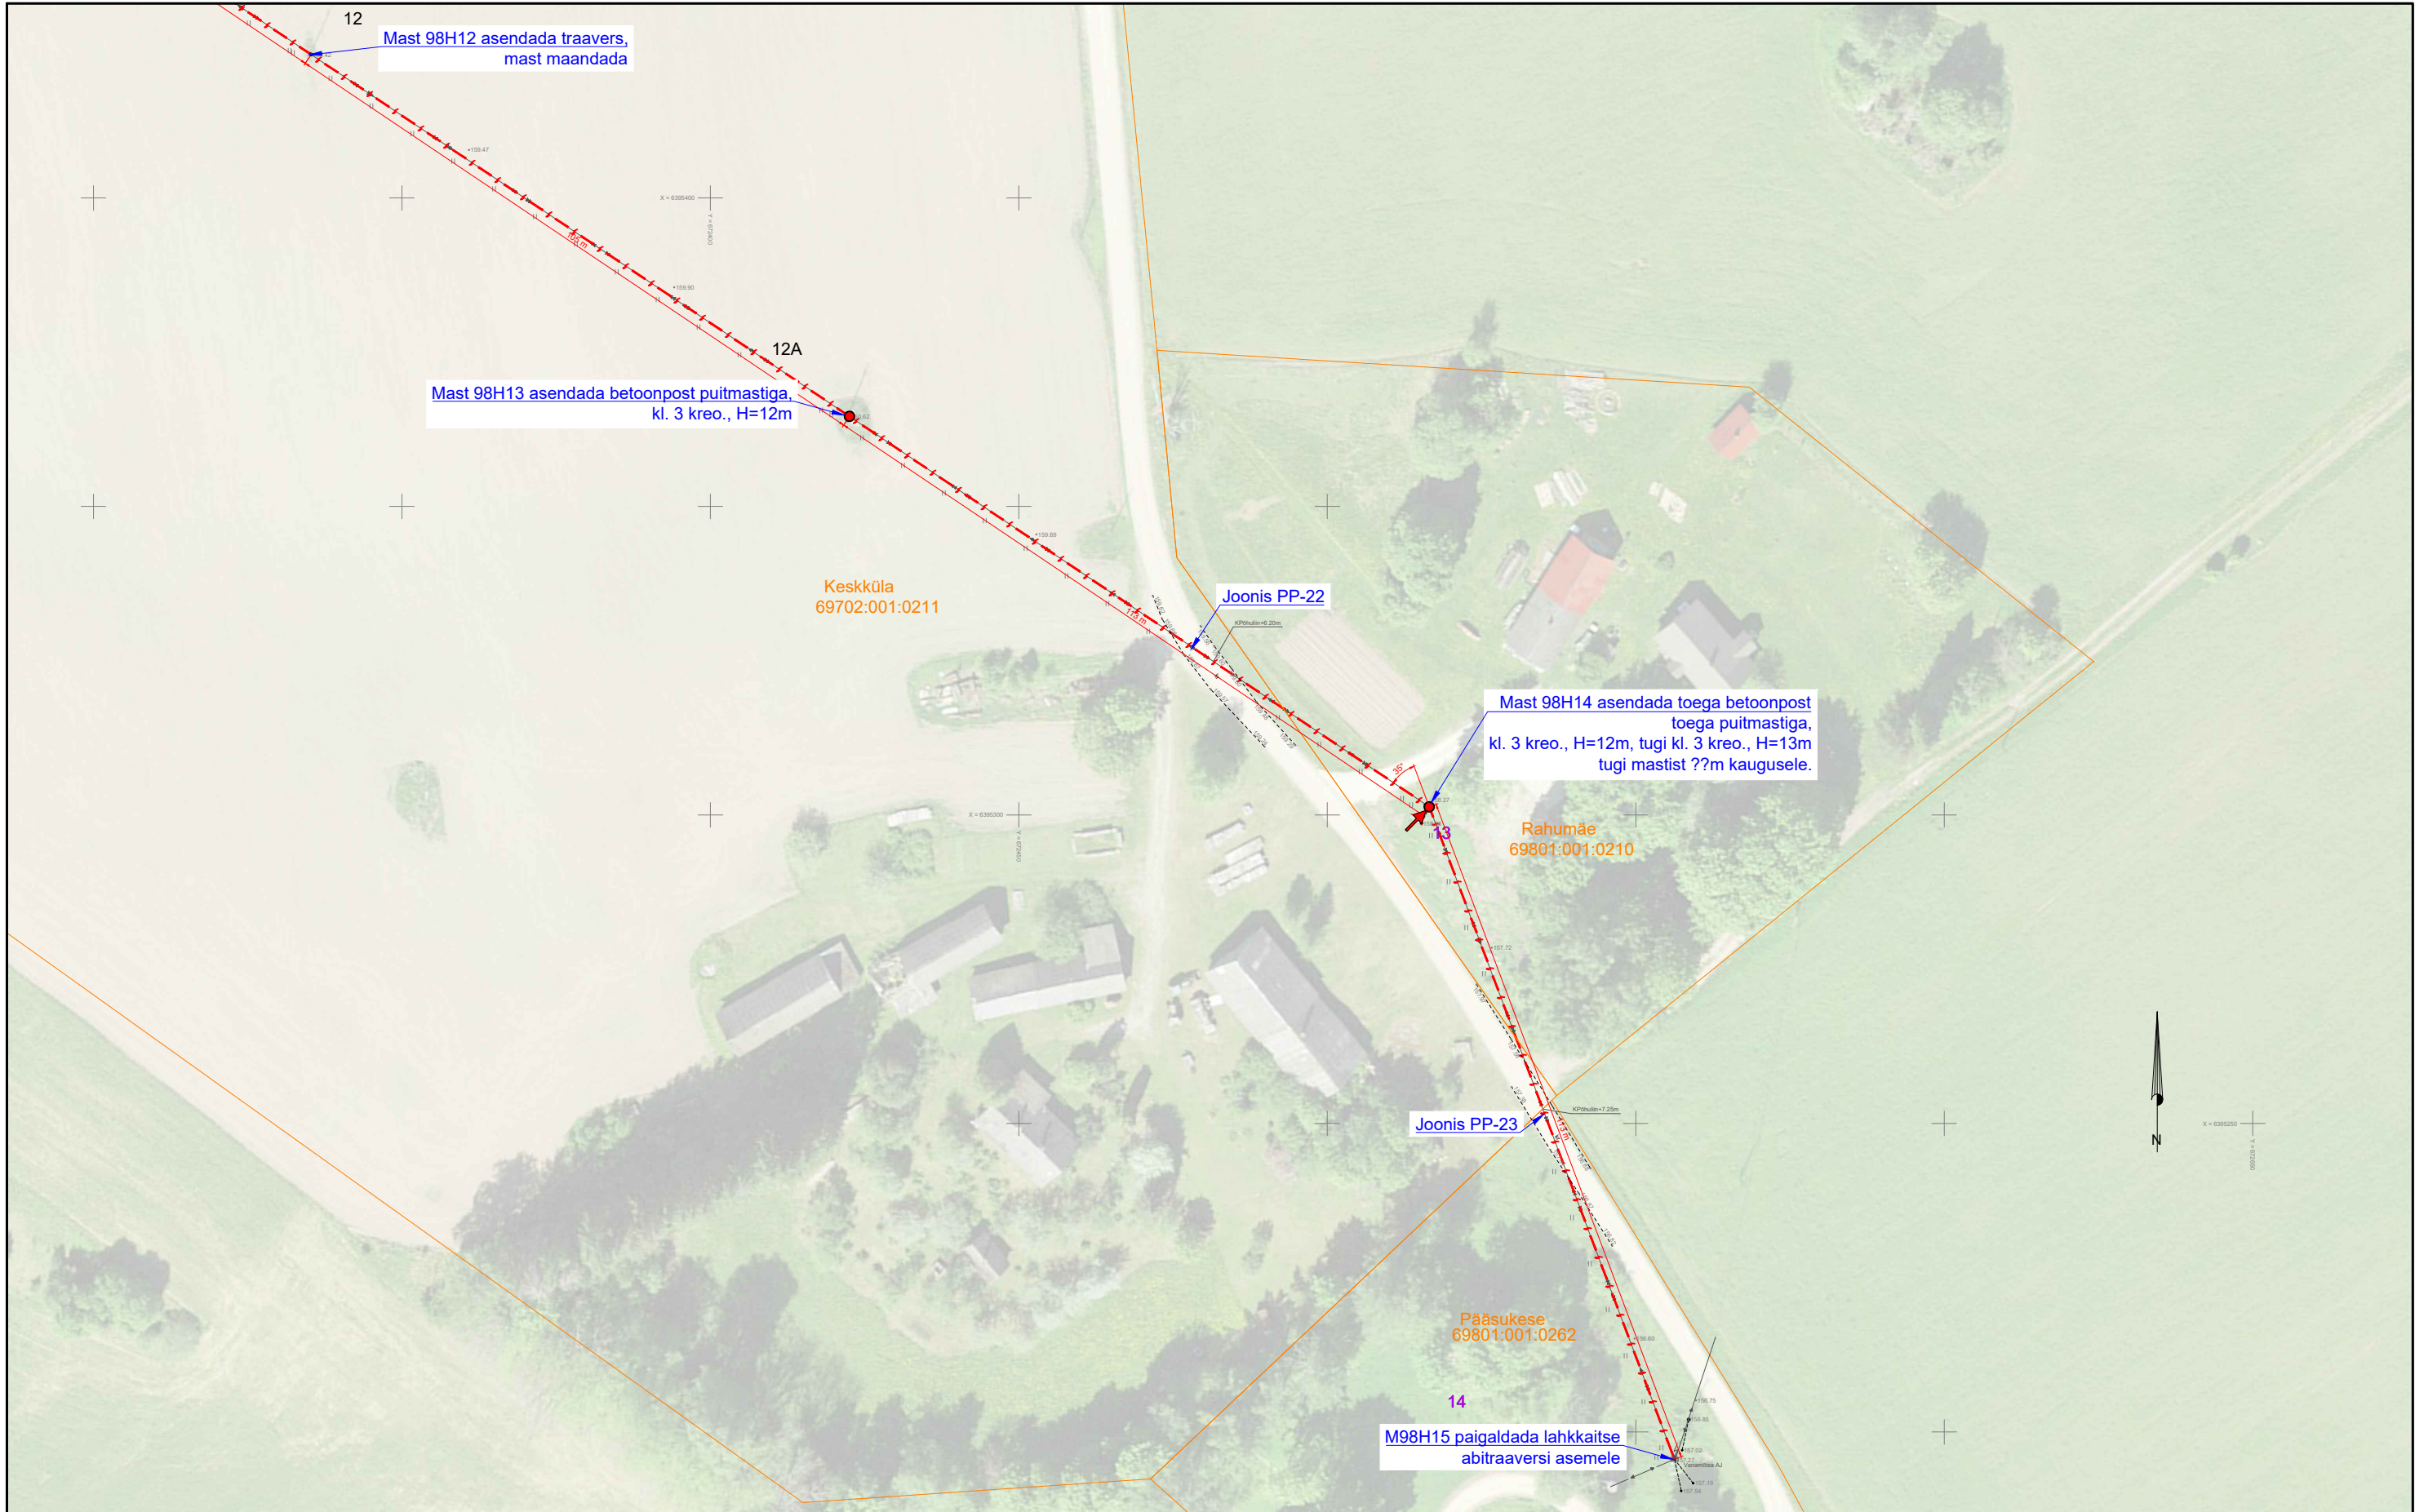

TINGMÄRGID

- Kinnistu piir
- 10 kV õhuliin
- 0,4 kV kaabelliin
- 0,4 kV õhuliin
- Proj. õhuliini juhtme asendamine
- Proj. õhuliini post
- Proj. õhuliini tugi


Projekt					Tellija		
Rõuge-Krabi keskpingeliini uuendamine, Rõuge vald, Võrumaa					Elektrilevi OÜ		
 LEONHARD WEISS E-post estonia@leonhard-weiss.com Telefon +372 601 2285 Registrikood 12083348	Joonis				Joonise nr		
	Asendiplaani vaated 22 ja 23				IP9132-2-1		
	Projekteeris	A. Erik		53 090 199	Mõõtkava	M 1:1000	
	Kontrollis	K. Maaten		512 7053	Staadium	Tööprojekt	
					Keel	Leht	Lehti
					EST	16	17





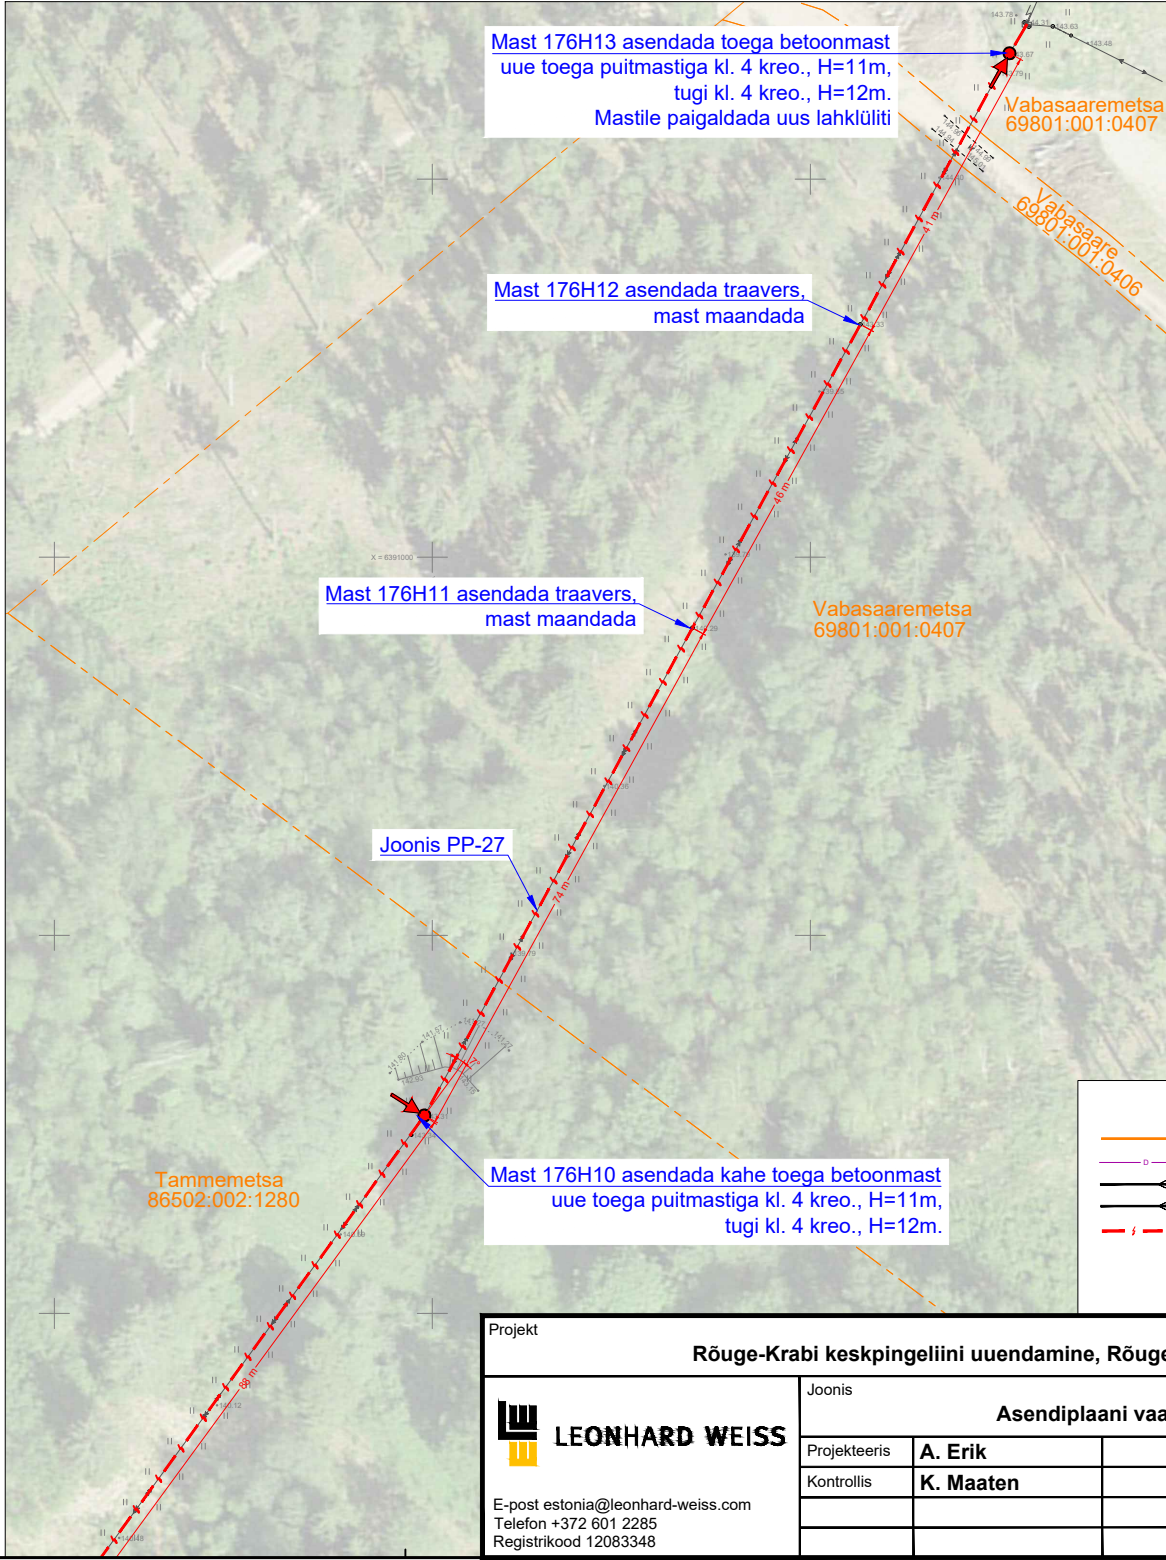
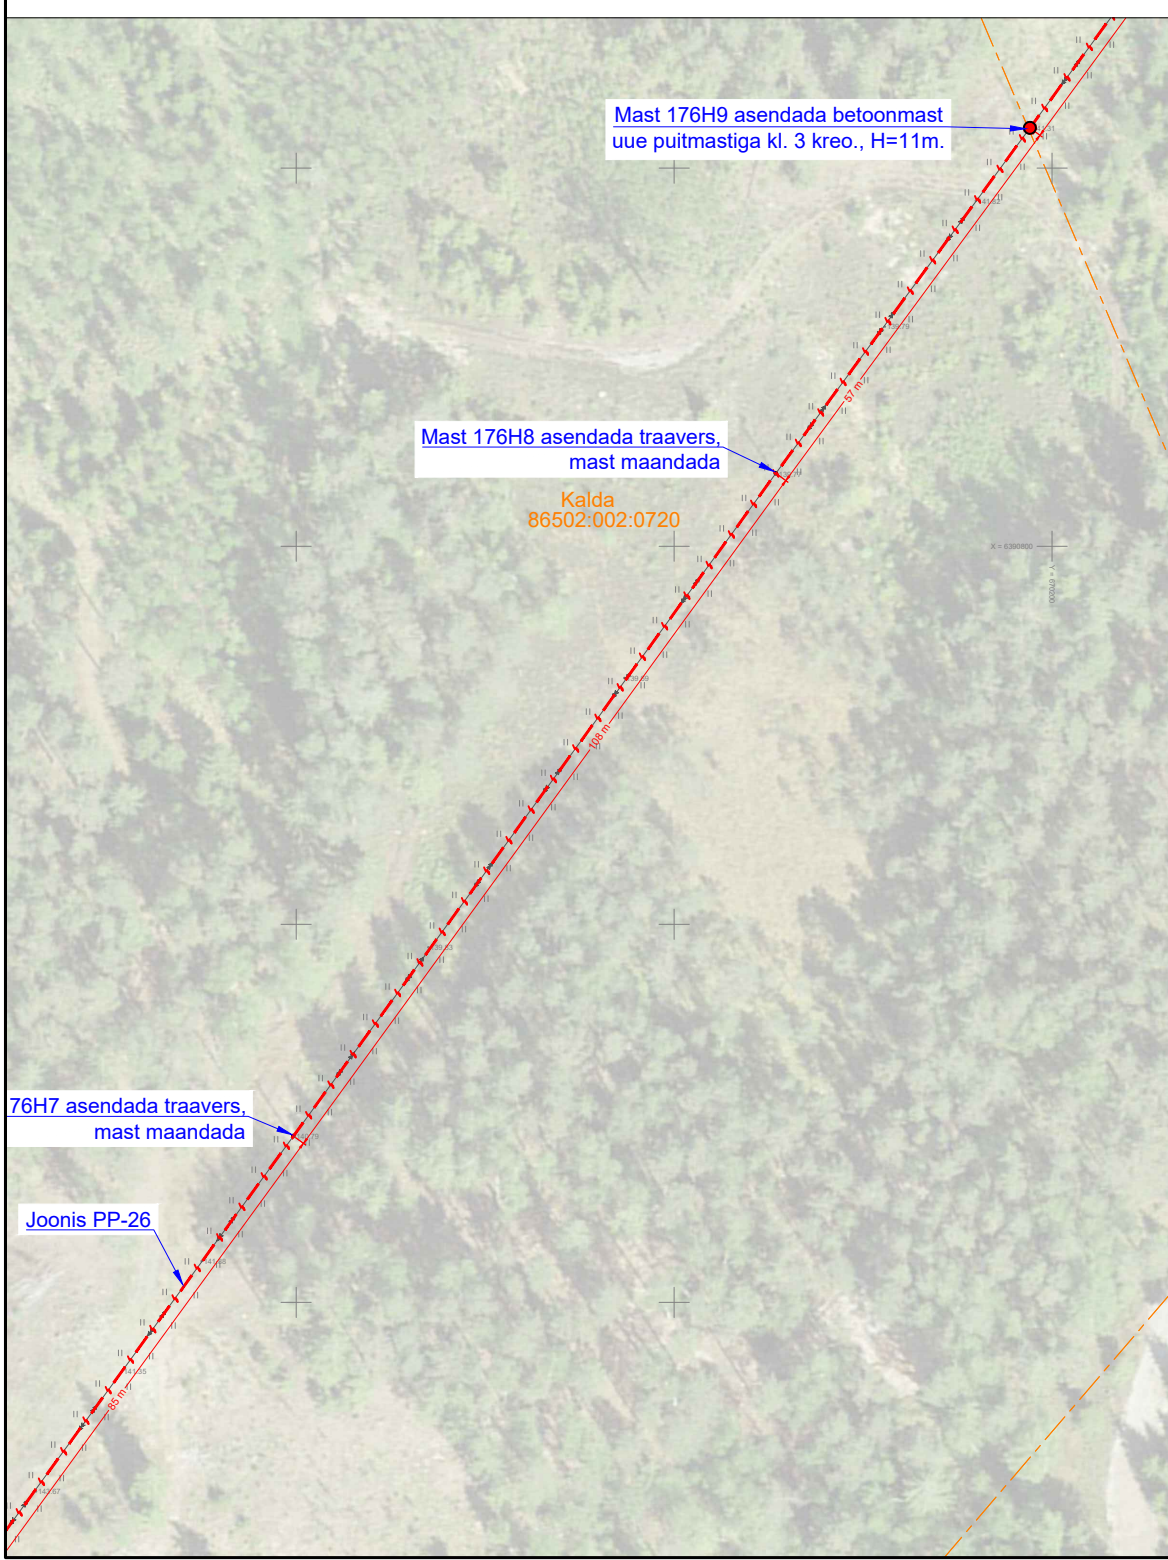
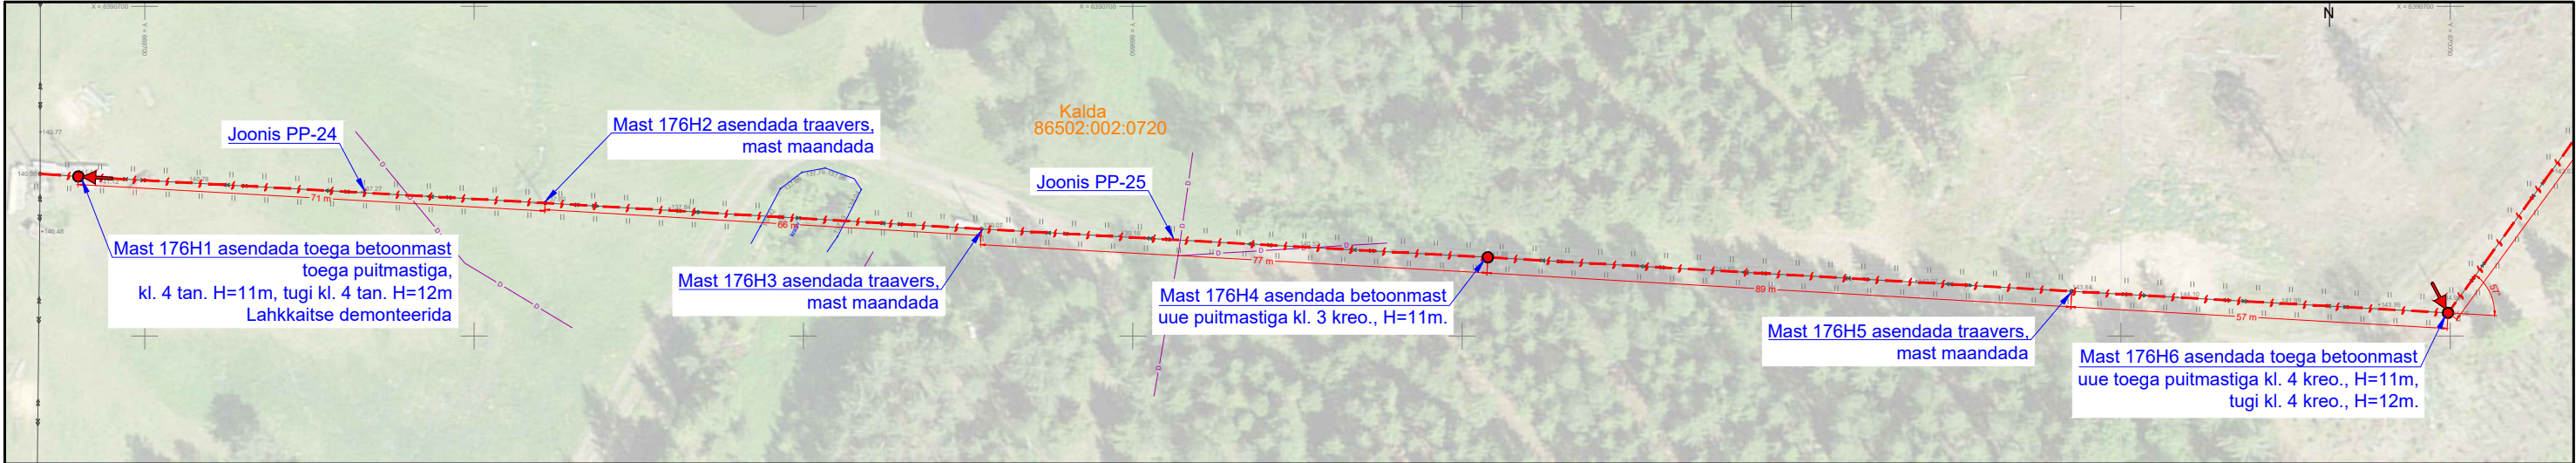


TINGMÄRGID






- Kinnistu piir
- Maaparandussüsteem
- 10 kV õhuliin
- 0,4 kV õhuliin
- - - Proj. õhuliini juhtme asendamine
- Proj. õhuliini post
- Proj. õhuliini tugi

Projekt					Tellija		
Rõuge-Krabi keskpingeliini uuendamine, Rõuge vald, Võrumaa					Elektrilevi OÜ		
 LEONHARD WEISS E-post estonia@leonhard-weiss.com Telefon +372 601 2285 Registrikood 12083348	Joonis				Joonise nr		
	Asendiplaani vaated 24-26				IP9132-2-1		
	Projekteeris	A. Erik		53 090 199	Mõõtkava	M 1:1000	
	Kontrollis	K. Maaten		512 7053	Staadium	Tööprojekt	
					Keel	Leht	Lehti
					EST	17	17









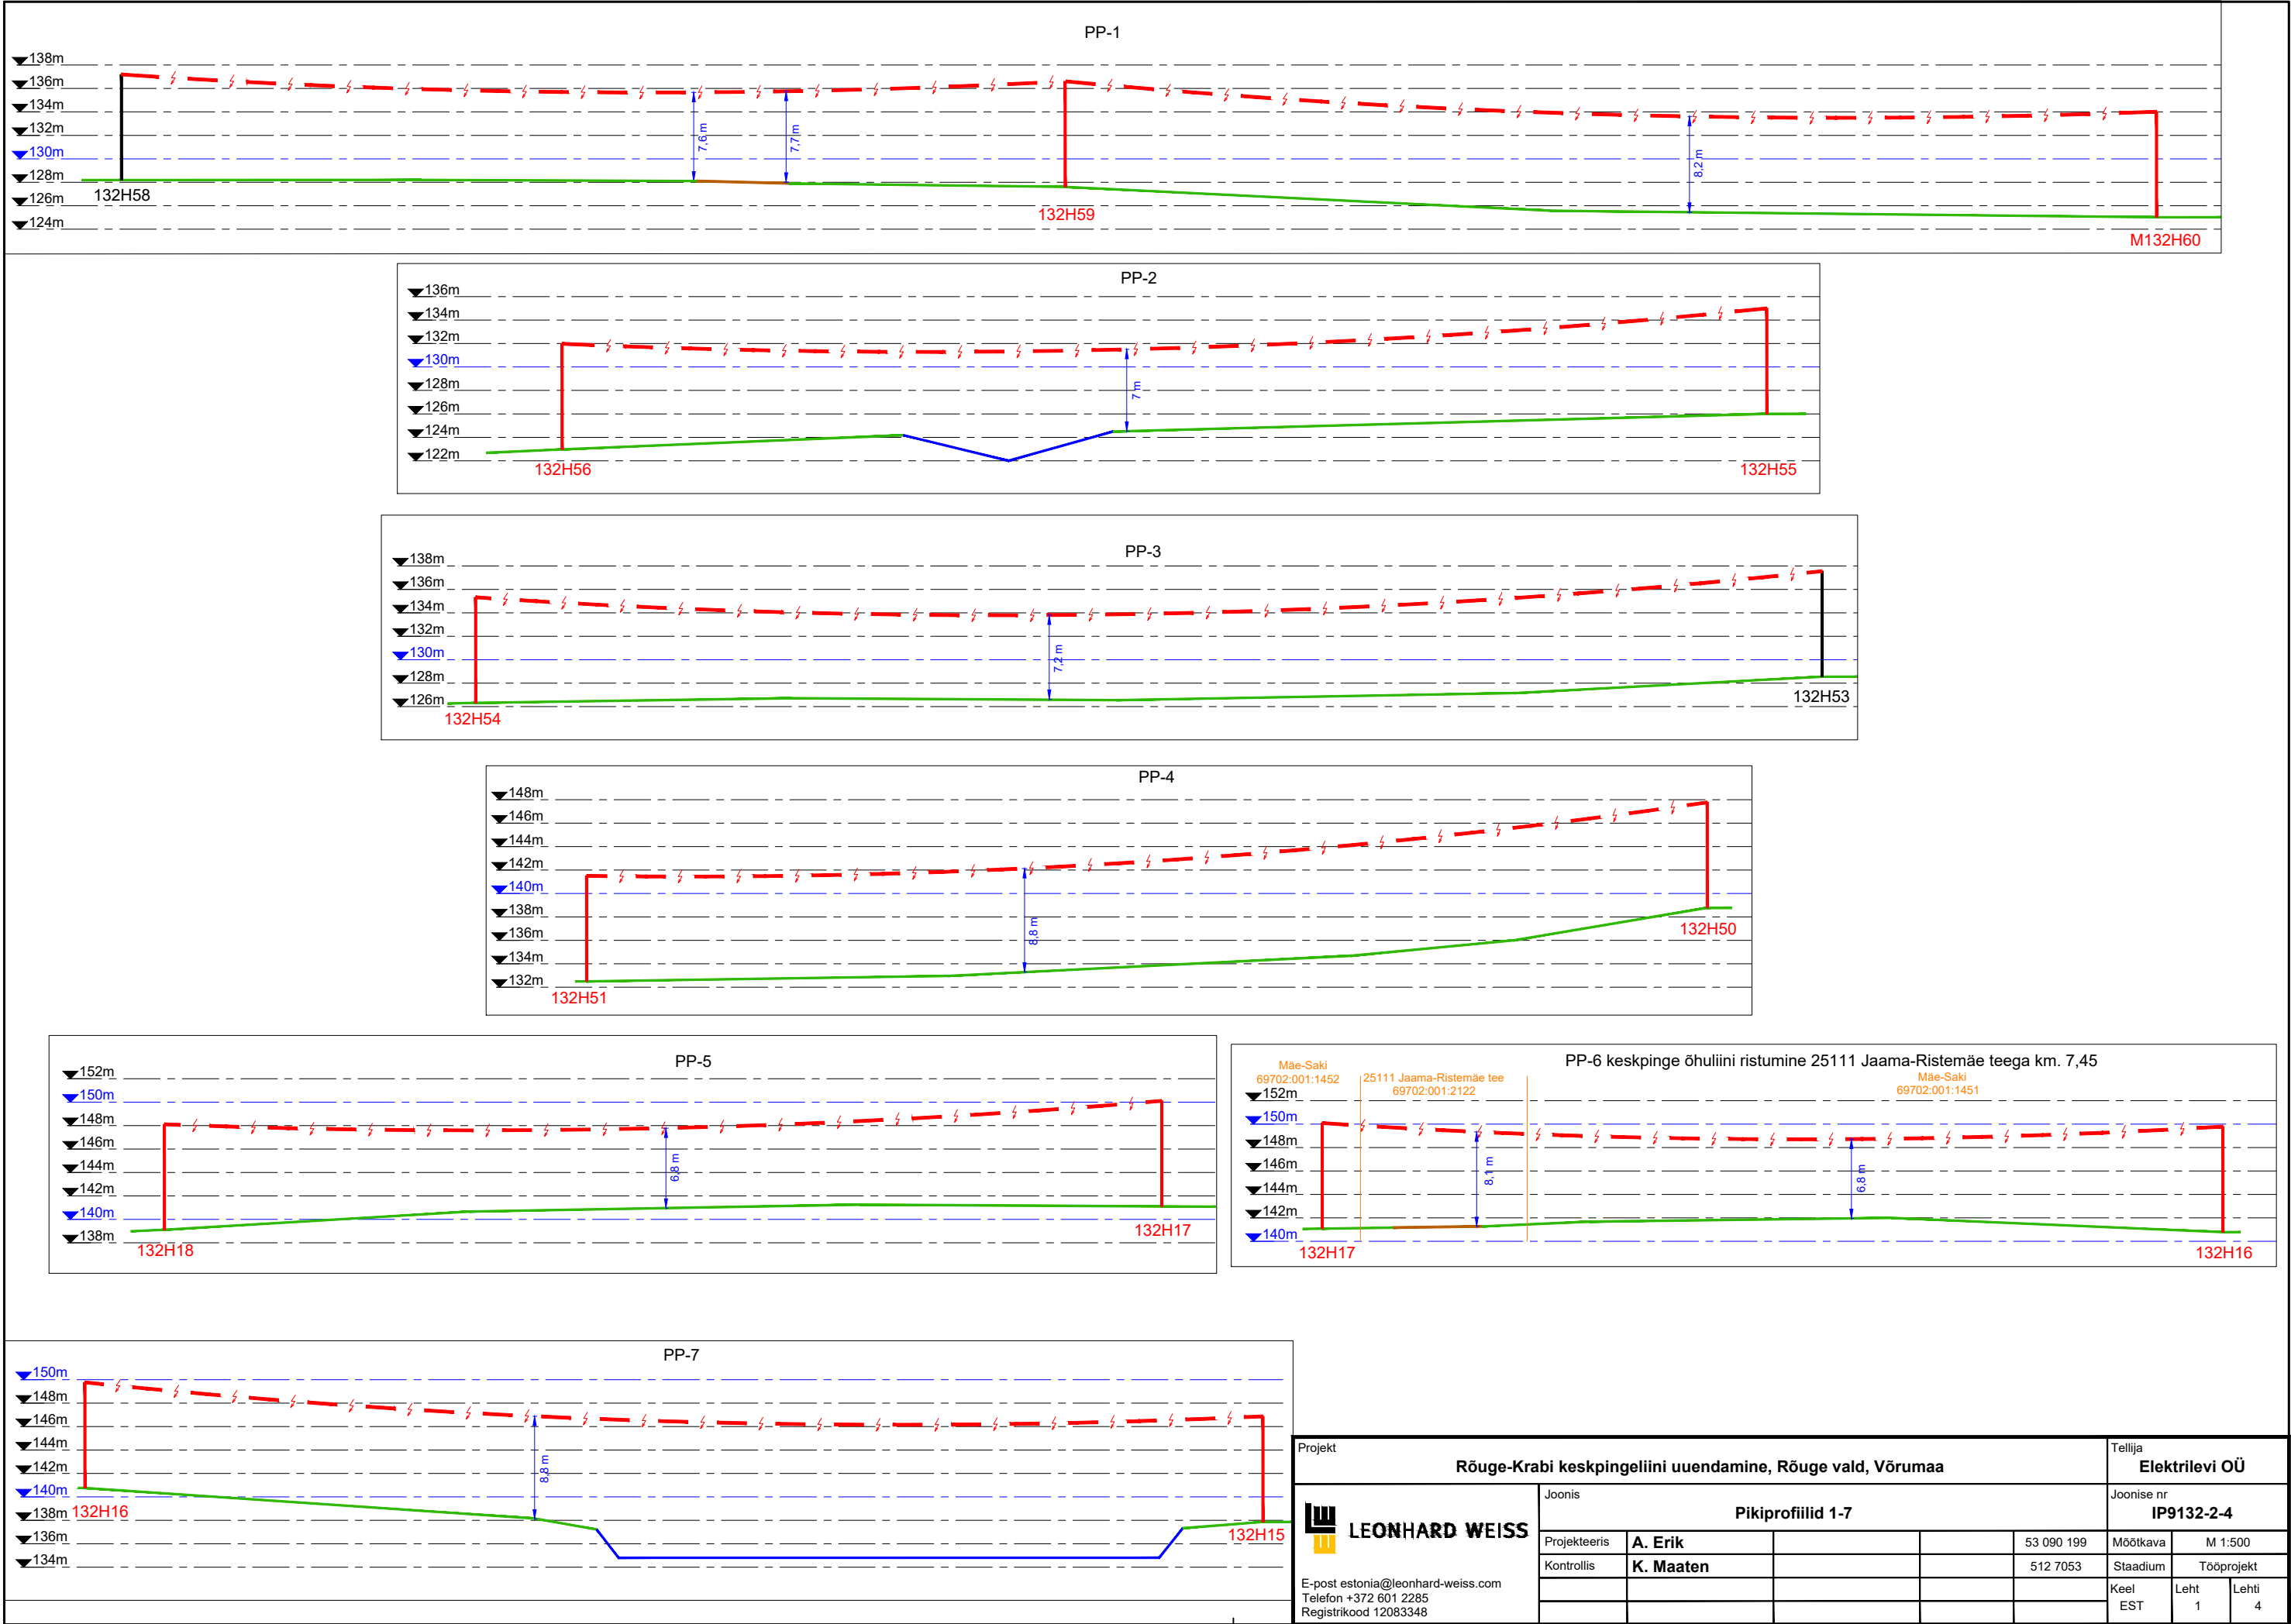


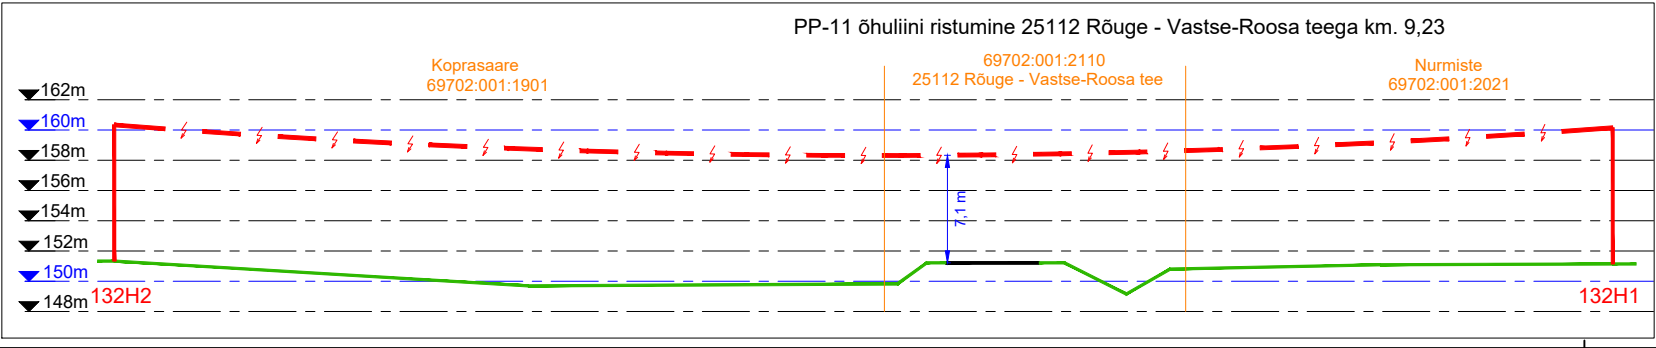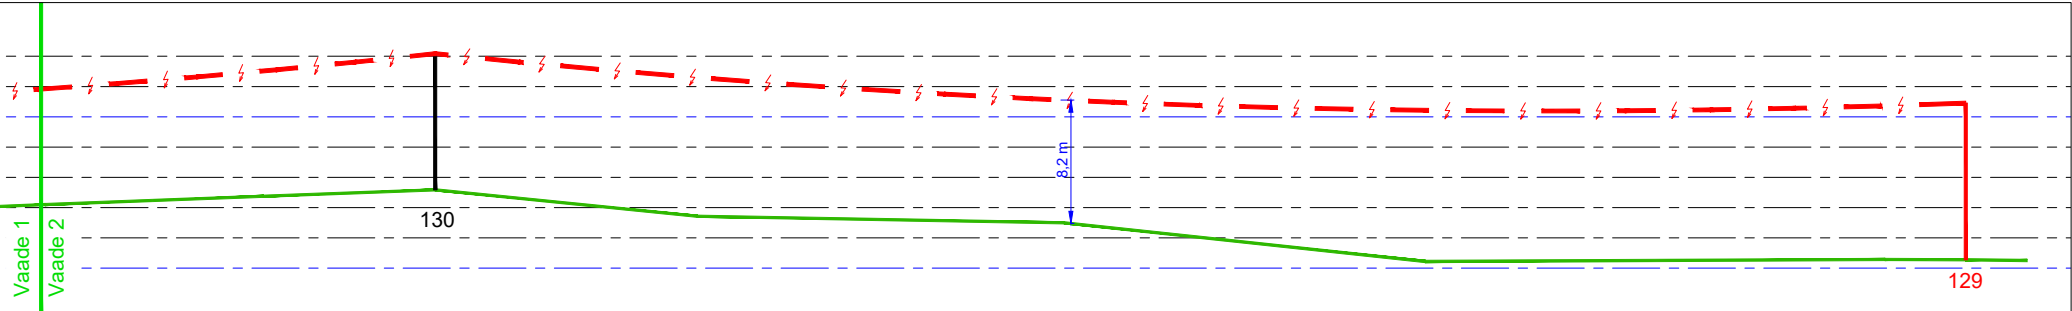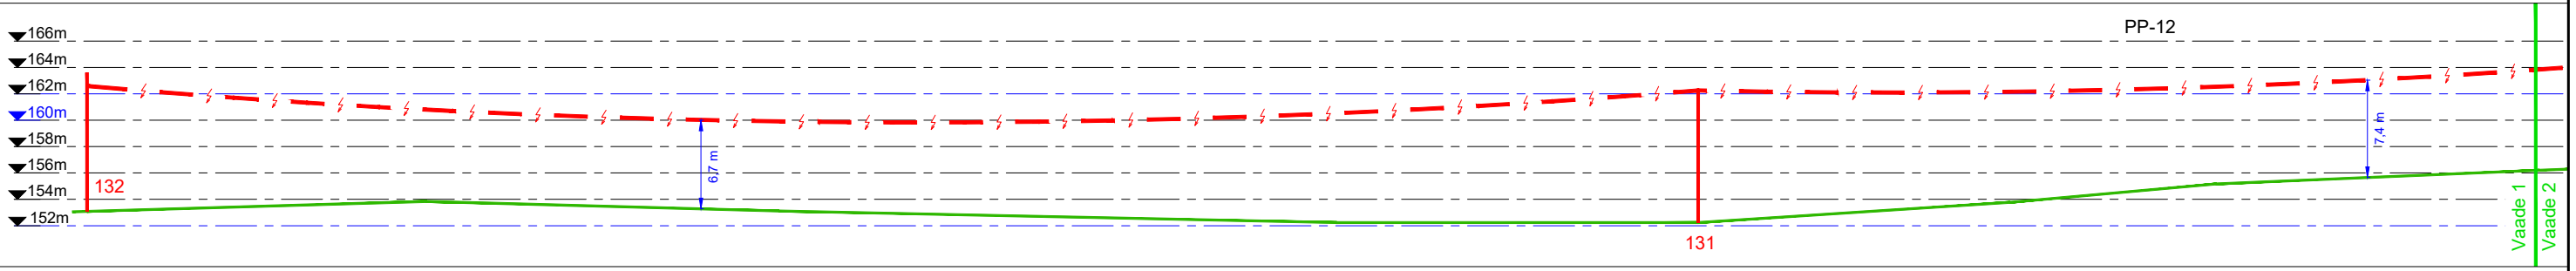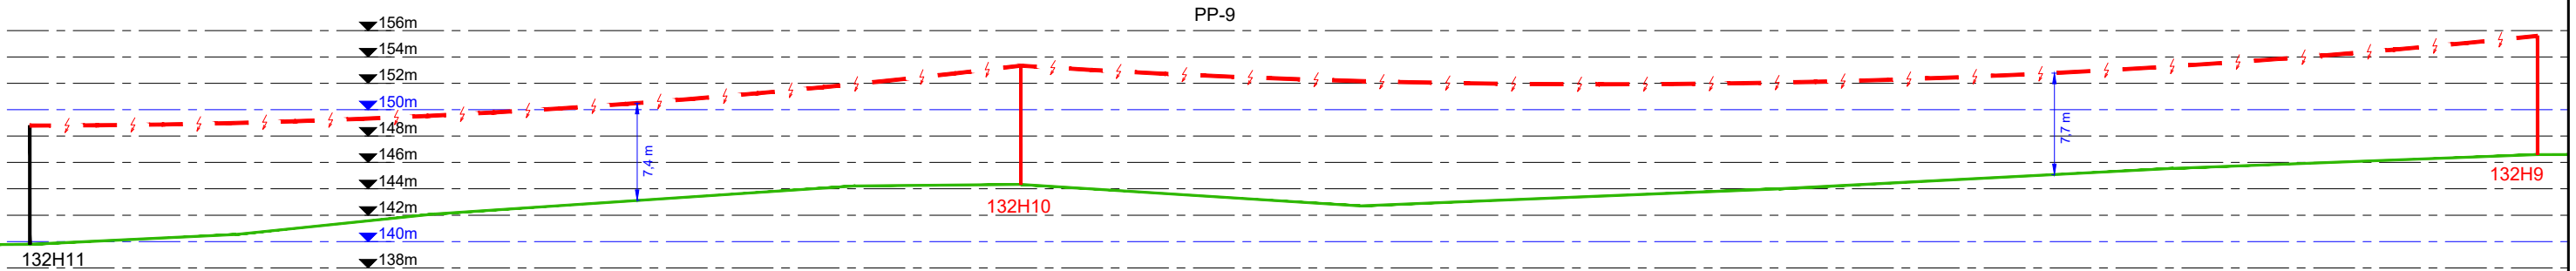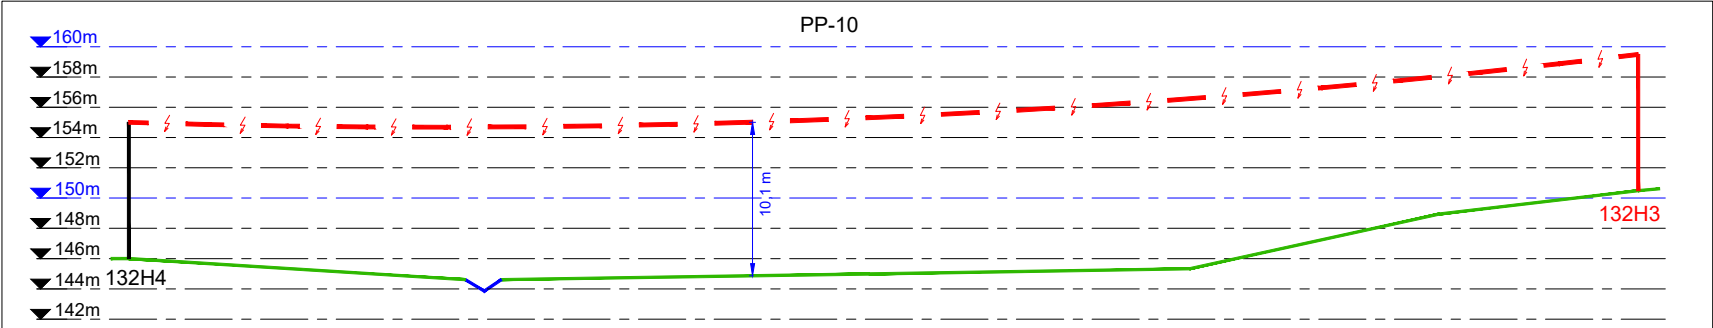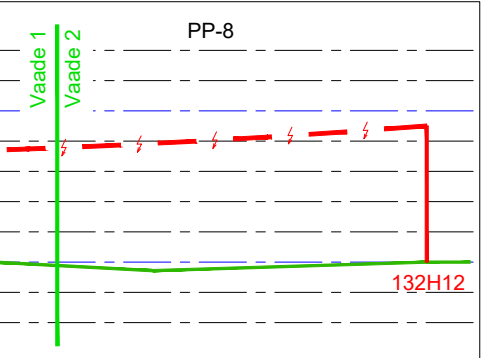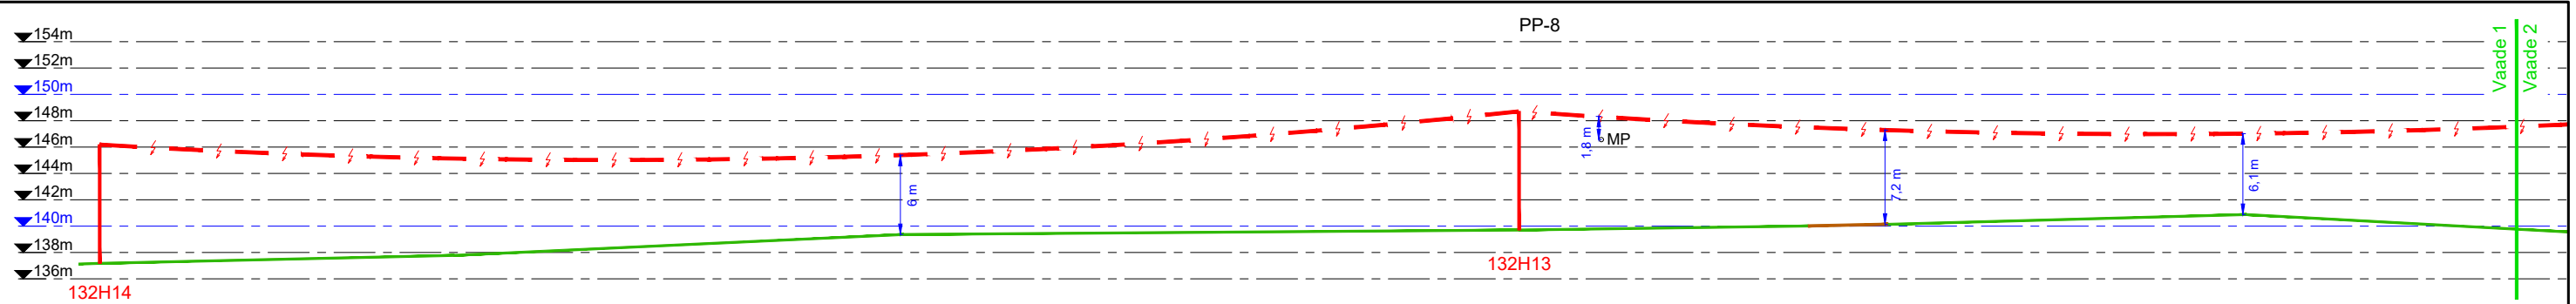

Projekt					Tellija		
Rõuge-Krabi keskpingeliini uuendamine, Rõuge vald, Võrumaa					Elektrilevi OÜ		
Joonis					Joonise nr		
Pikiprofiilid 8-12					IP9132-2-4		
Projekteeris	A. Erik			53 090 199	Mõõtkaava	M 1:500	
Kontrollis	K. Maaten			512 7053	Staadium	Tööprojekt	
					Keel	Leht	Lehti
					EST	2	4

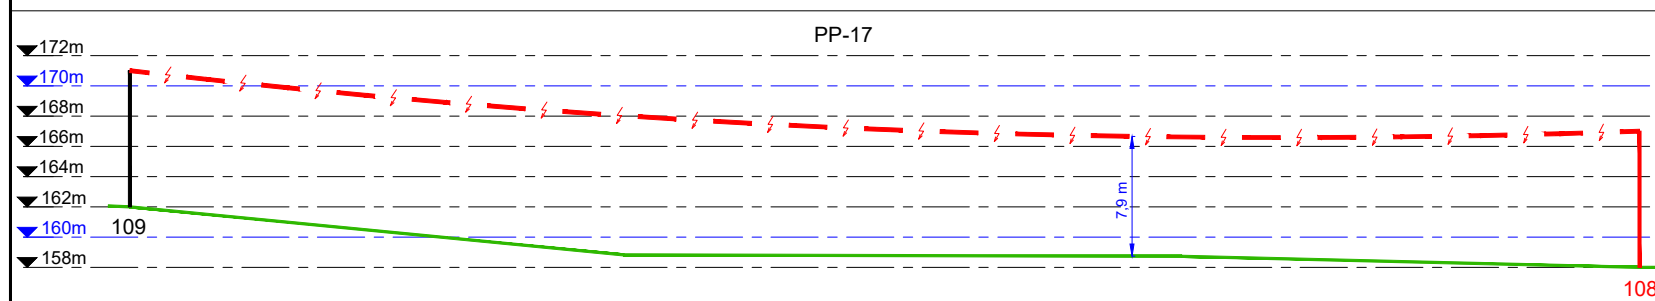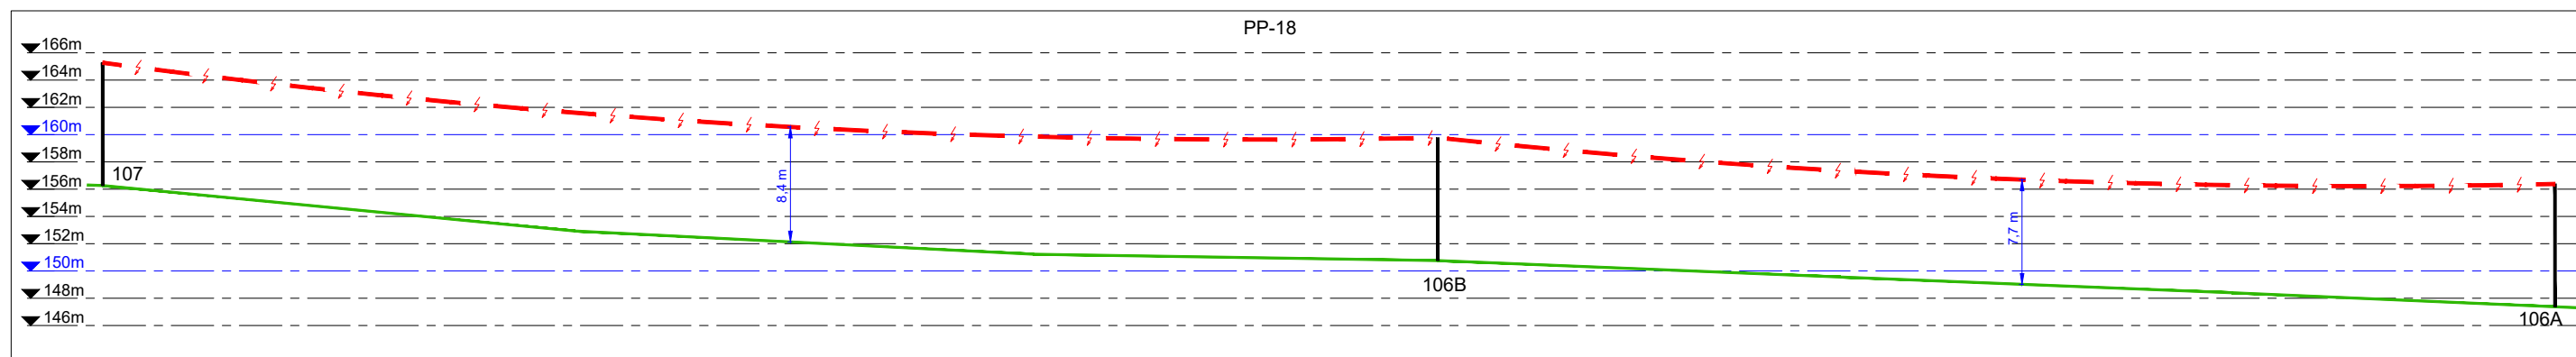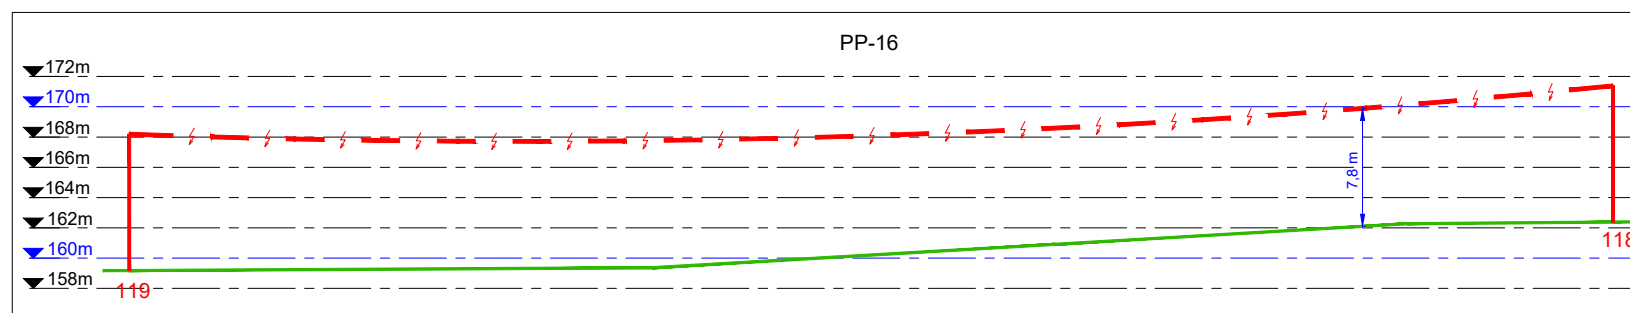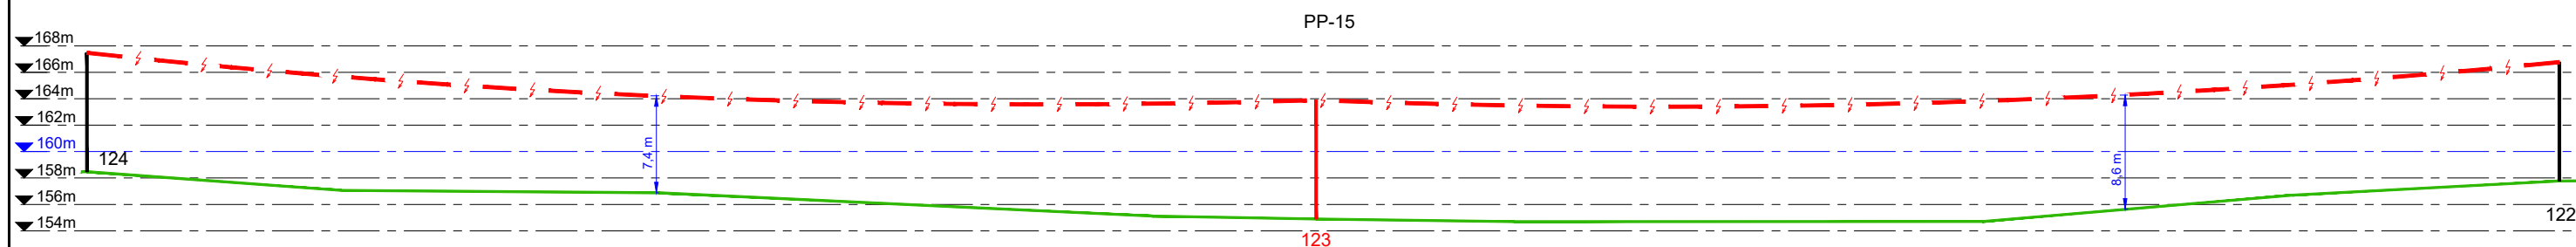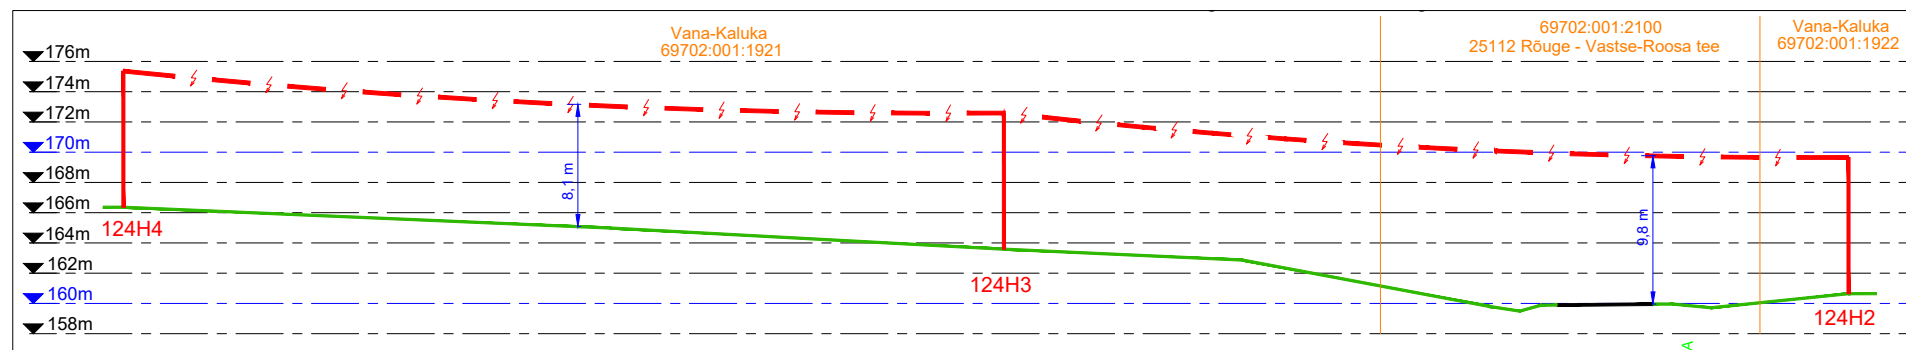

Projekt						Rõuge-Krabi keskpingeliini uuendamine, Rõuge vald, Võrumaa						Tellija Elektrilevi OÜ				
 LEONHARD WEISS E-post estonia@leonhard-weiss.com Telefon +372 601 2285 Registrikood 12083348						Joonis						Joonise nr				
						Pikiprofiilid 13-18						IP9132-2-4				
						Projekteeris		A. Erik				53 090 199		Mõõtkava		M 1:500
						Kontrollis		K. Maaten				512 7053		Staadium		Tööprojekt
														Keel EST		Leht 3

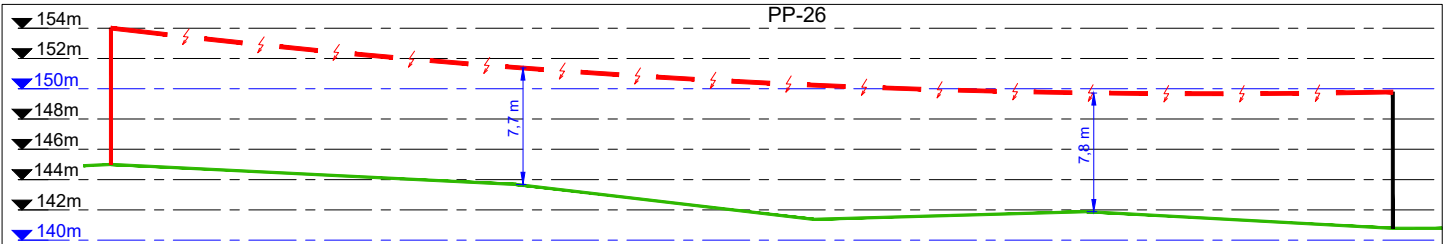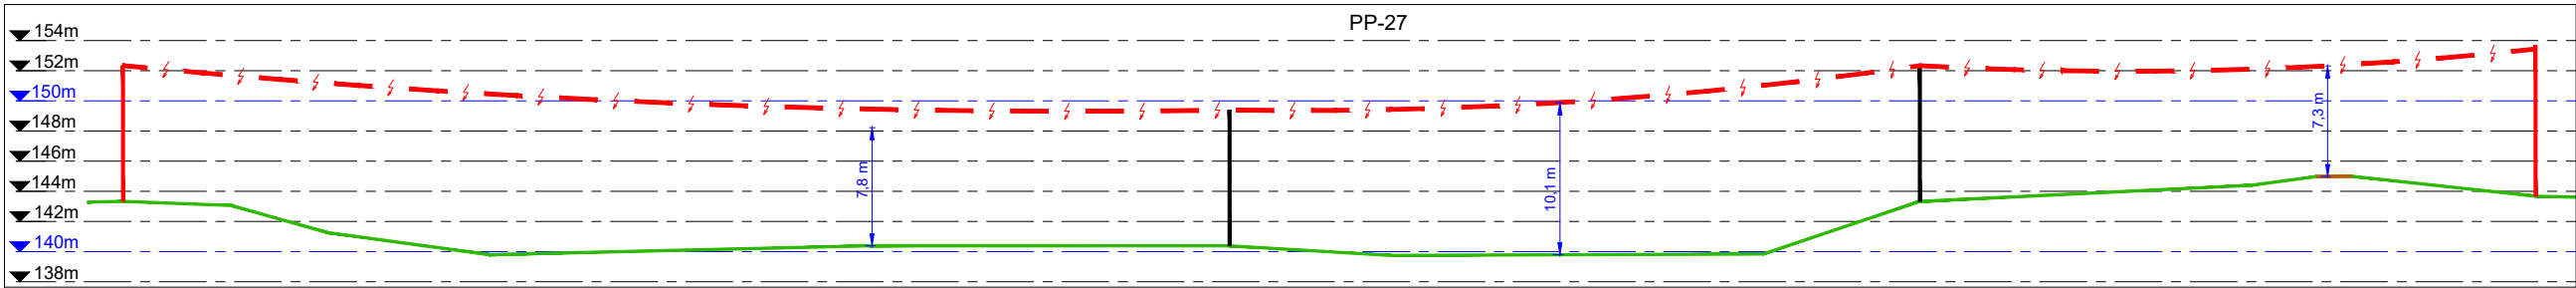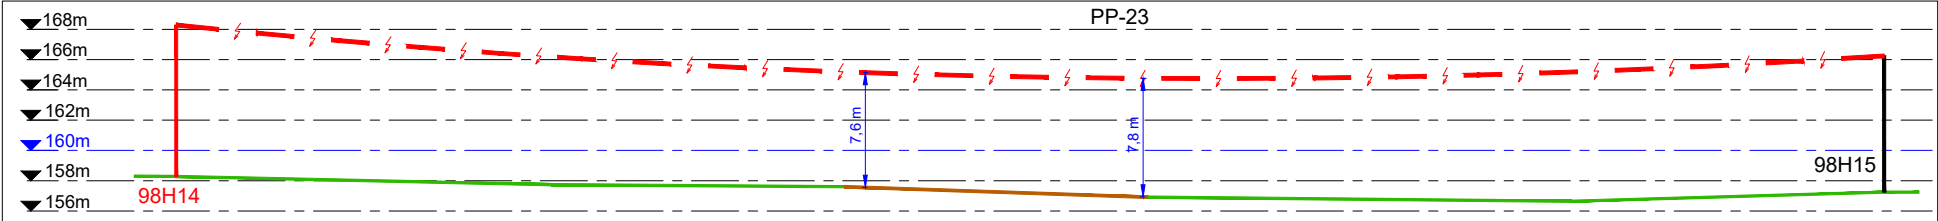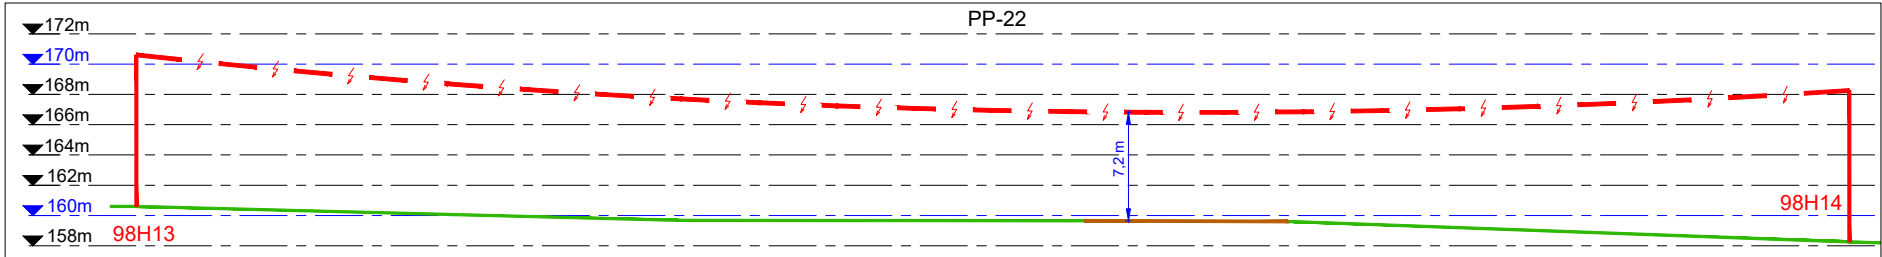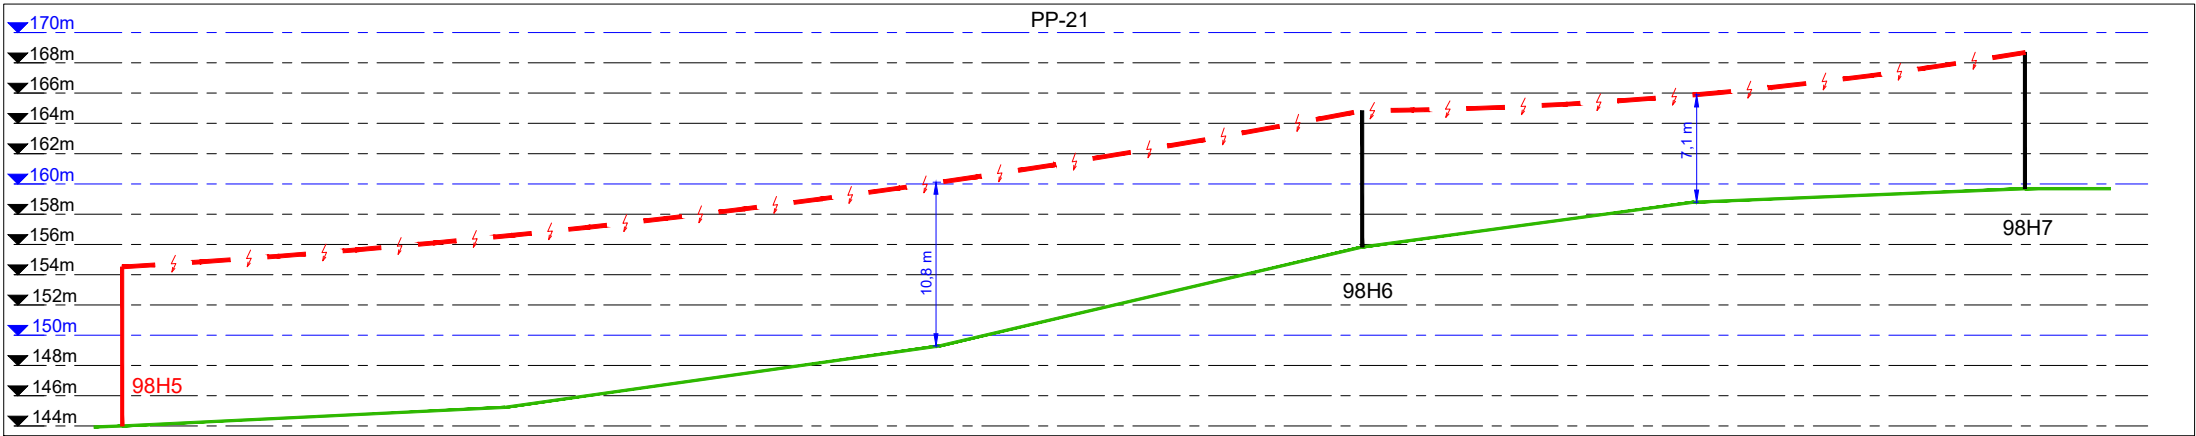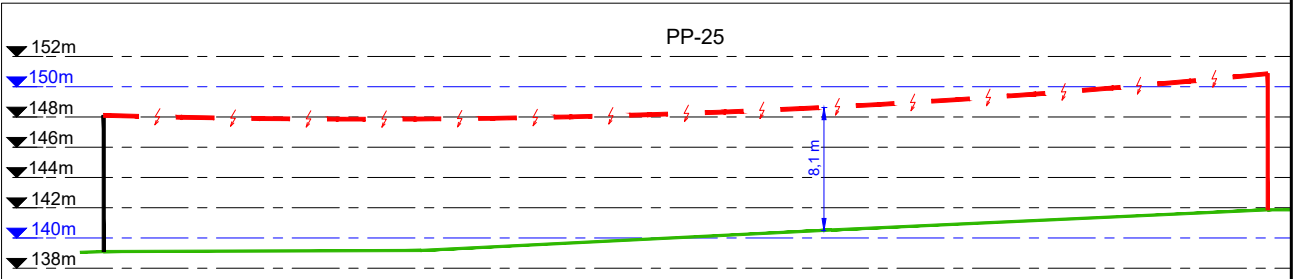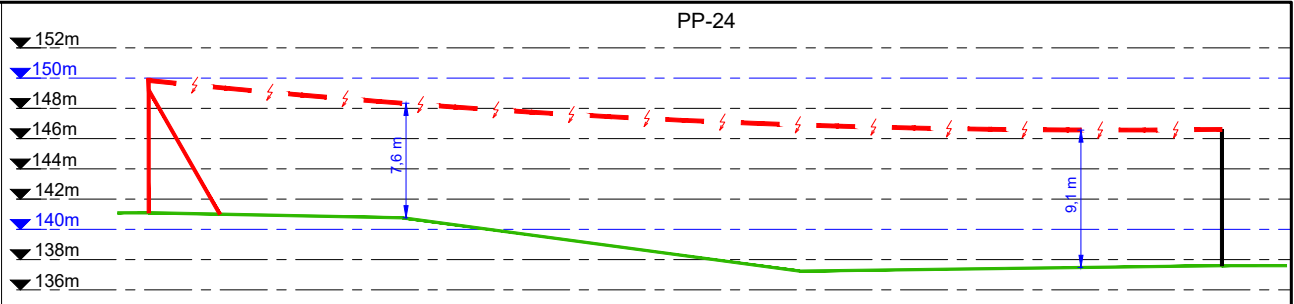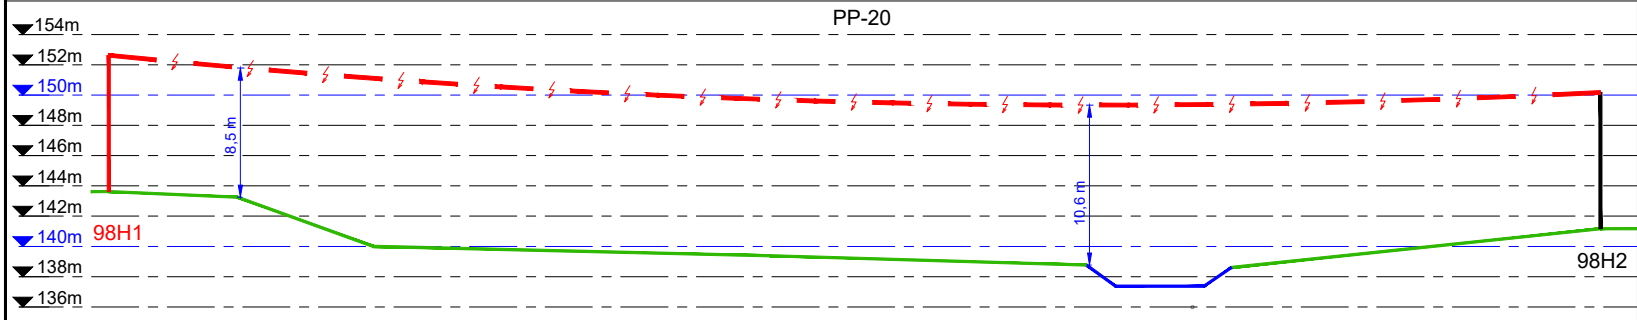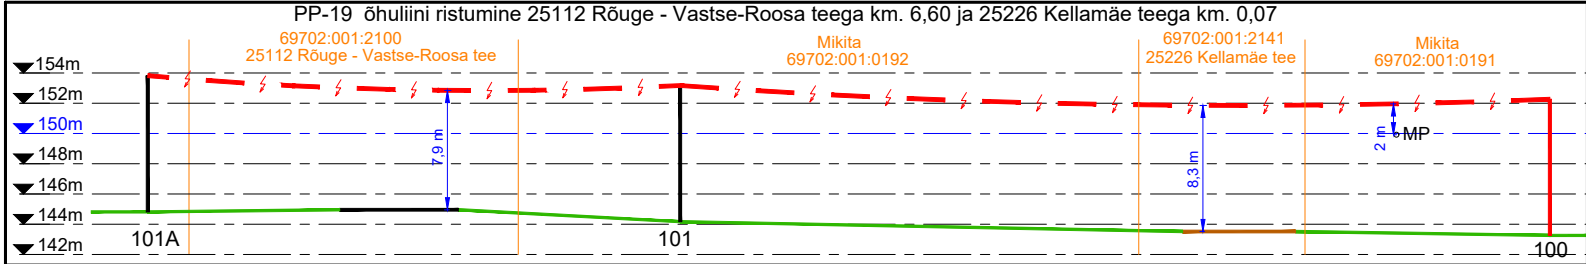

Projekt					Tellija		
Rõuge-Krabi keskpingeliini uuendamine, Rõuge vald, Võrumaa					Elektrilevi OÜ		
 LEONHARD WEISS E-post estonia@leonhard-weiss.com Telefon +372 601 2285 Registrikood 12083348	Joonis				Joonise nr		
	Pikiprofiilid 19-27				IP9132-2-4		
	Projekteeris	A. Erik		53 090 199	Mõõtkava	M 1:500	
	Kontrollis	K. Maaten		512 7053	Staadium	Tööprojekt	
					Keel	Leht	Lehti
					EST	4	4