



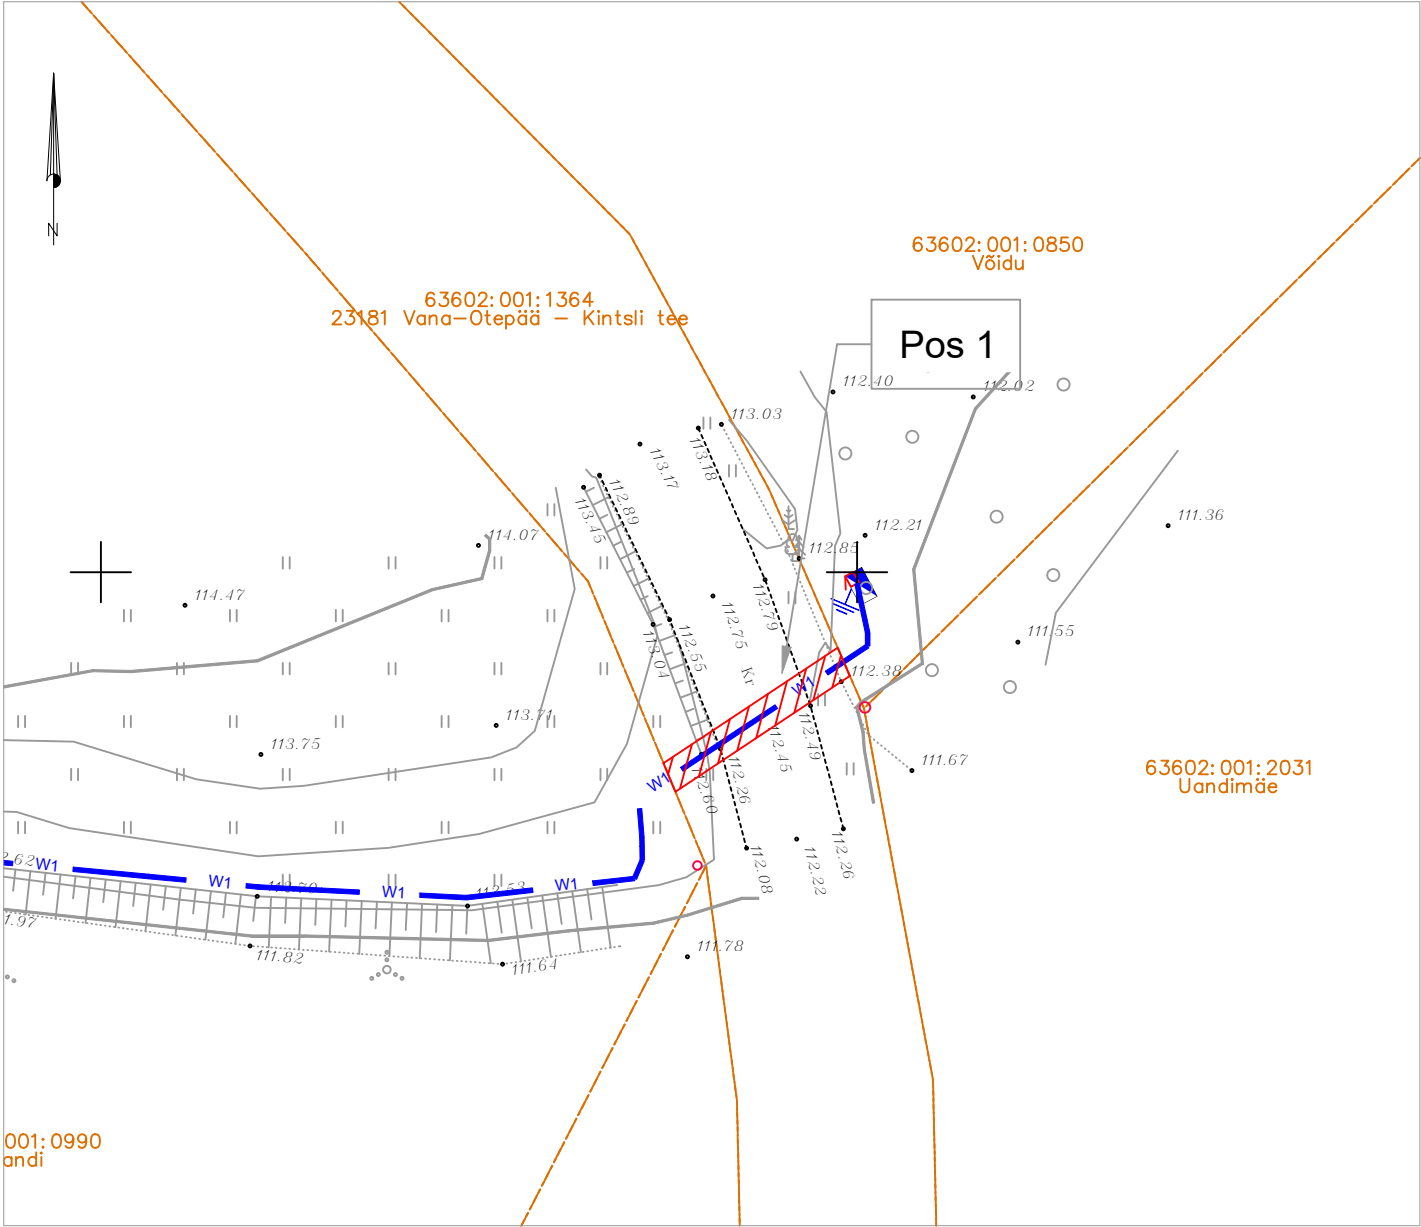

ISIKLIKU KASUTUSÕIGUSE SEADMISE ALA PLAAN

IKÕ ala Pos nr (plaanil)	Kinnistu registriosa nr	Katastriüksuse tunnus, nimi ja sihtotstarve	IKÕ ala pindala m ²	Rajatis
Pos 1	7334250	63602:001:1364; 23181 Vana-Otepää - Kintsli tee; transpordimaa	28	Madalpinge maakaabelliin

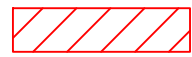

-  IKÕ seadmise ala
-  Projekteeritud 0,4 kV kaabelliin
-  Katastriüksuse piir
- Projekteeritava maakaabelliini pikkus: 14m

Projekti nimetus / asukoht 0,4 kV elektrivõrguga liitumine Vöidu kinnistu, Vana-Otepää küla, Otepää vald Valga maakond			Töö nr LR6029
Koostaja Tanel Drenkhan	Mõõtkava M 1:500	Leht / formaat Leht 1 / A4	Kuupäev 08.08.2025