


Isikliku kasutusõigusega koormatava ala plaan
 Harjumaa, Rae vald, Peetri alevik, 2 Tallinn-Tartu-Võru-Luhamaa tee T21,
 registriosa number 14295802
 M 1:500

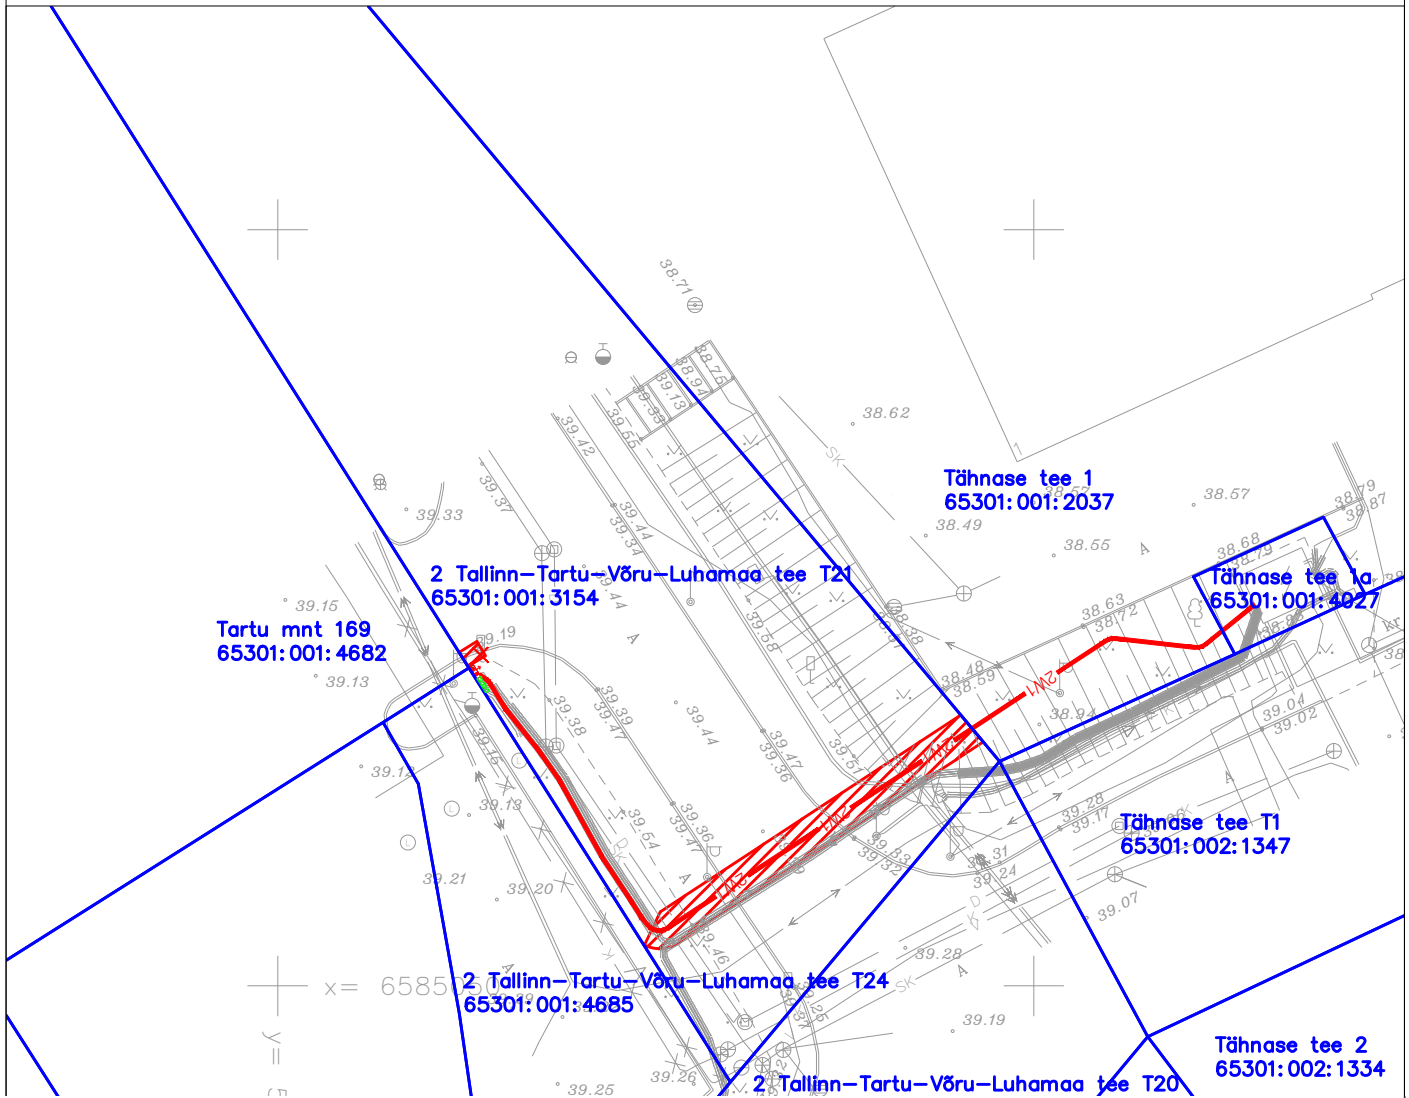

Töö nimetus: Tartu mnt 169 liitumine madalpingel
 Objekti address: 2 Tallinn-Tartu-Võru-Luhamaa tee T21, Tähnase tee 1, 1a, T1, Rae vald, Harjumaa

Tellija
 Elektrilevi OÜ







Kontrollis	J. Vargo	05.09.24
Koostas	N. Demeštšenko	05.09.24

Joonise nimetus:
**ELEKTRIKAABLITE
 ASENDIPLAAN**

pluvo
 OÜ PLUVO EESTI
 Värvil tn 4, 10621
 Tallinn, Eesti
 e-mail : info@pluvo.ee
 www.pluvo.ee

MTR nr.
 TEL003705

Töö nr:	Stadium:	Versioon:	Joon. nr:	Mõõtkava:	Faili nimi:	Leht:
PL24-20-10	TP	-	EV-1	1:500	PL242010_TP_EL-4-01_EV-1-Asend.dwg	1/1

-  Kasutusõiguse ala (maakaabelliinid, elektrikilbid)
-  Kinnistu piir
-  Olemasolevad kilbid
-  Projekteeritud jaotuskilp
-  Projekteeritud liitumiskilp
-  Projekteeritud maakaabelliinid

Kaitsevöönd elektrikilbi korral 1 m seadmest.

Kaitsevöönd maakaabli korral 1 m mõlemale poole äärmistest kaablitest.

Kasutusõiguse ala 60 m²

Koostas: Nikita Demeštšenko
 OÜ Pluvo Eesti projekterija