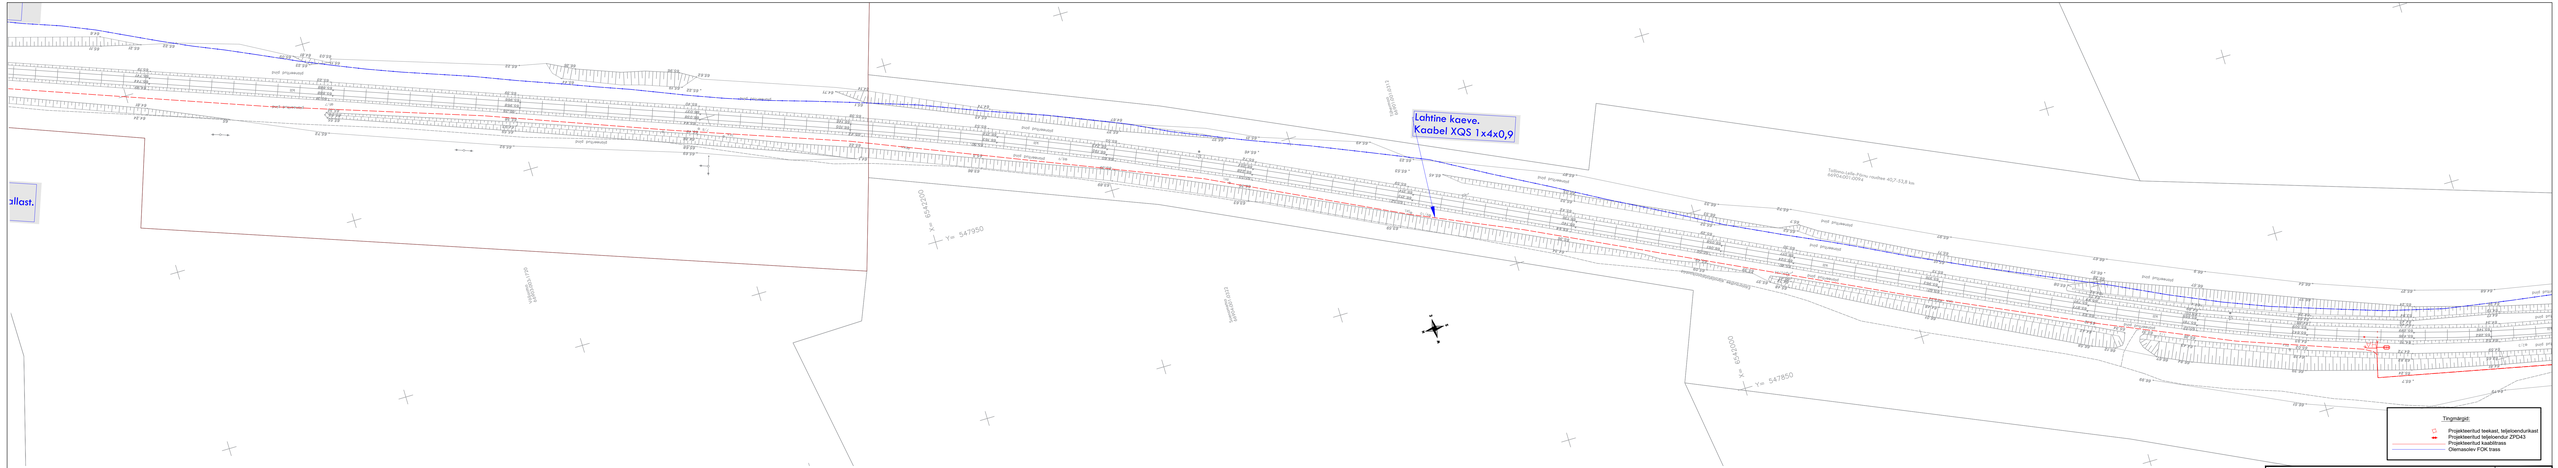

Tingmärgid:

- Projekteeritud teekast, teljeteendurikast
- Projekteeritud teljeteendur ZPD43
- Projekteeritud kaabltrass
- Olemasolev FOK trass

Projekt nimetus: Ridaküla üleslõdukoha automaatne foorisignalisatsioon					Ettelarauditee AS	
edelarauditee	Dokumentat nimetus: Seadmed geoalusel				Ettelarauditee AS	
					Projekt nr: 63-23-9	
	Koostas: V. Teska		09.02.2023		Ettelarauditee AS: 63-23-9	
	Kontrolla: A. Tõrn				Eksemplar: Tiitlijoonist	
E-post: vitex.mikro@edel.ee Telefon: +372 2 1 3998 2	Kontrolla: O. Kütt				Kaal: Lehti:	Lehti:
					EST 3	6