
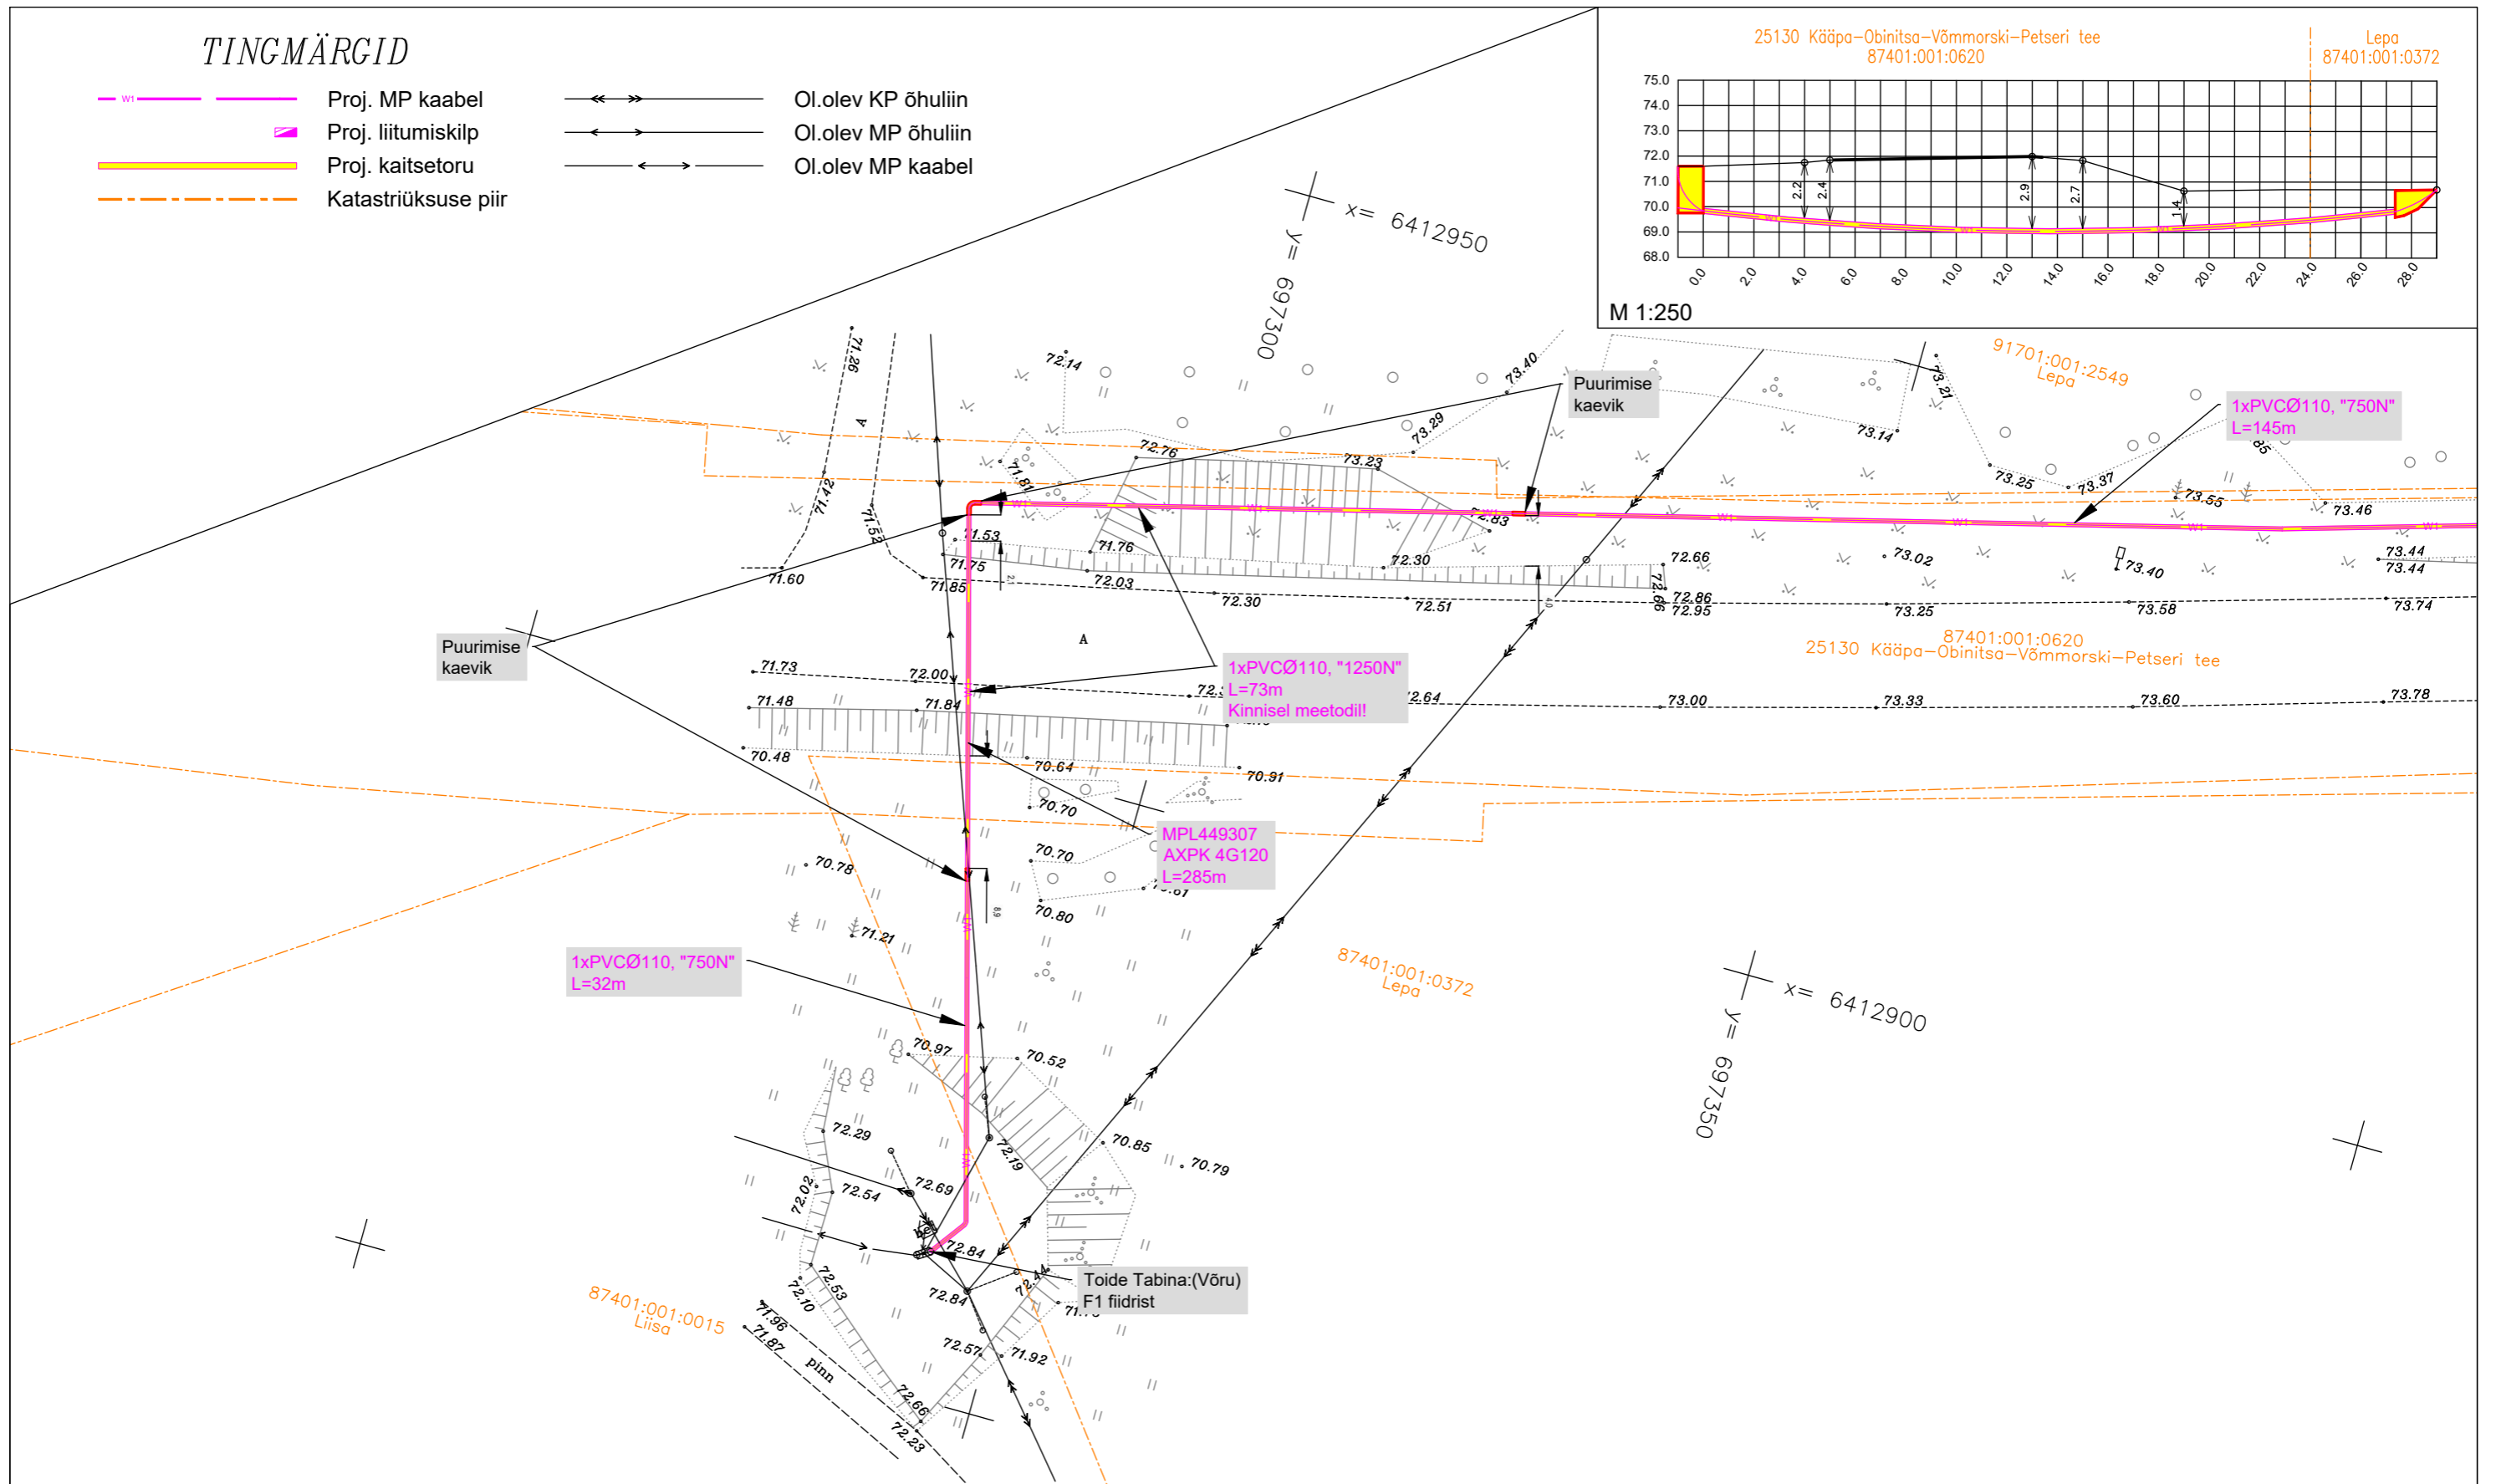


# TINGMÄRGID

- Proj. MP kaabel
- ▬ Proj. liitumiskilp
- Proj. kaitsetoru
- - - Katastriüksuse piir
- ↔ Ol.olev KP õhuliin
- ↔ Ol.olev MP õhuliin
- ↔ Ol.olev MP kaabel

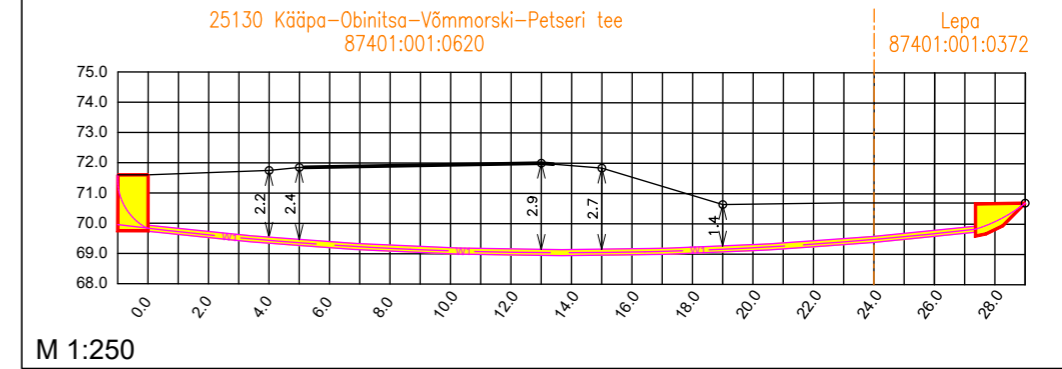

## Märkused:

1. Projekteerimisülesanne nr 514916.
2. Rajada kaablitrass ja liitumiskilp vastavalt joonistele LC5285-1 ja LC5285-2.
3. Maakaabel paigaldada pinnases min 0,7 m sügavusele, teemaa-alal min 1,0 m sügavusele, ristumisel riigiteega vastavalt ristprofiilile.
4. Taastada katted.
5. Paigaldus ja -ehitustöodel juhendada k.o. projektist, kehtivatest eeskirjadest ja Elektrilevi OÜ ning teiste asjaomaste organisatsioonide kooskõlastamisel esitatud nõuetest.
6. Tööde teostamisel kasutada keskkonnasõbralikke meetodeid.

Projekt: <b>Allika kinnistu liitumine madalpingel, Tabina küla, Setomaa vald, Võru maakond</b>	Tellija: <b>Elektrilevi OÜ</b>						
Joonis: <b>0,4 kV elektrivõrgu plaan</b>	Joonise nr: <b>LC5285-1</b>						
 <small>AS Connecto Eesti                  Registrikood: 17100148                  Tüüsu tn 19, 11314 Tallinn                  tel. 606 3100, faks 606 3101</small>	<table border="1" style="width: 100%; border-collapse: collapse;"> <tr> <td style="width: 20%;">Projekteeris</td> <td style="width: 40%;">Egert Siigur</td> <td style="width: 40%; text-align: right;">05.07.2026</td> </tr> <tr> <td>Kontrollis</td> <td>Egert Siigur</td> <td></td> </tr> </table>	Projekteeris	Egert Siigur	05.07.2026	Kontrollis	Egert Siigur	
Projekteeris	Egert Siigur	05.07.2026					
Kontrollis	Egert Siigur						
Mõõtkava <b>1:500</b>	Leht <b>2</b>						
Staadium <b>TP</b>	Lehti <b>2</b>						