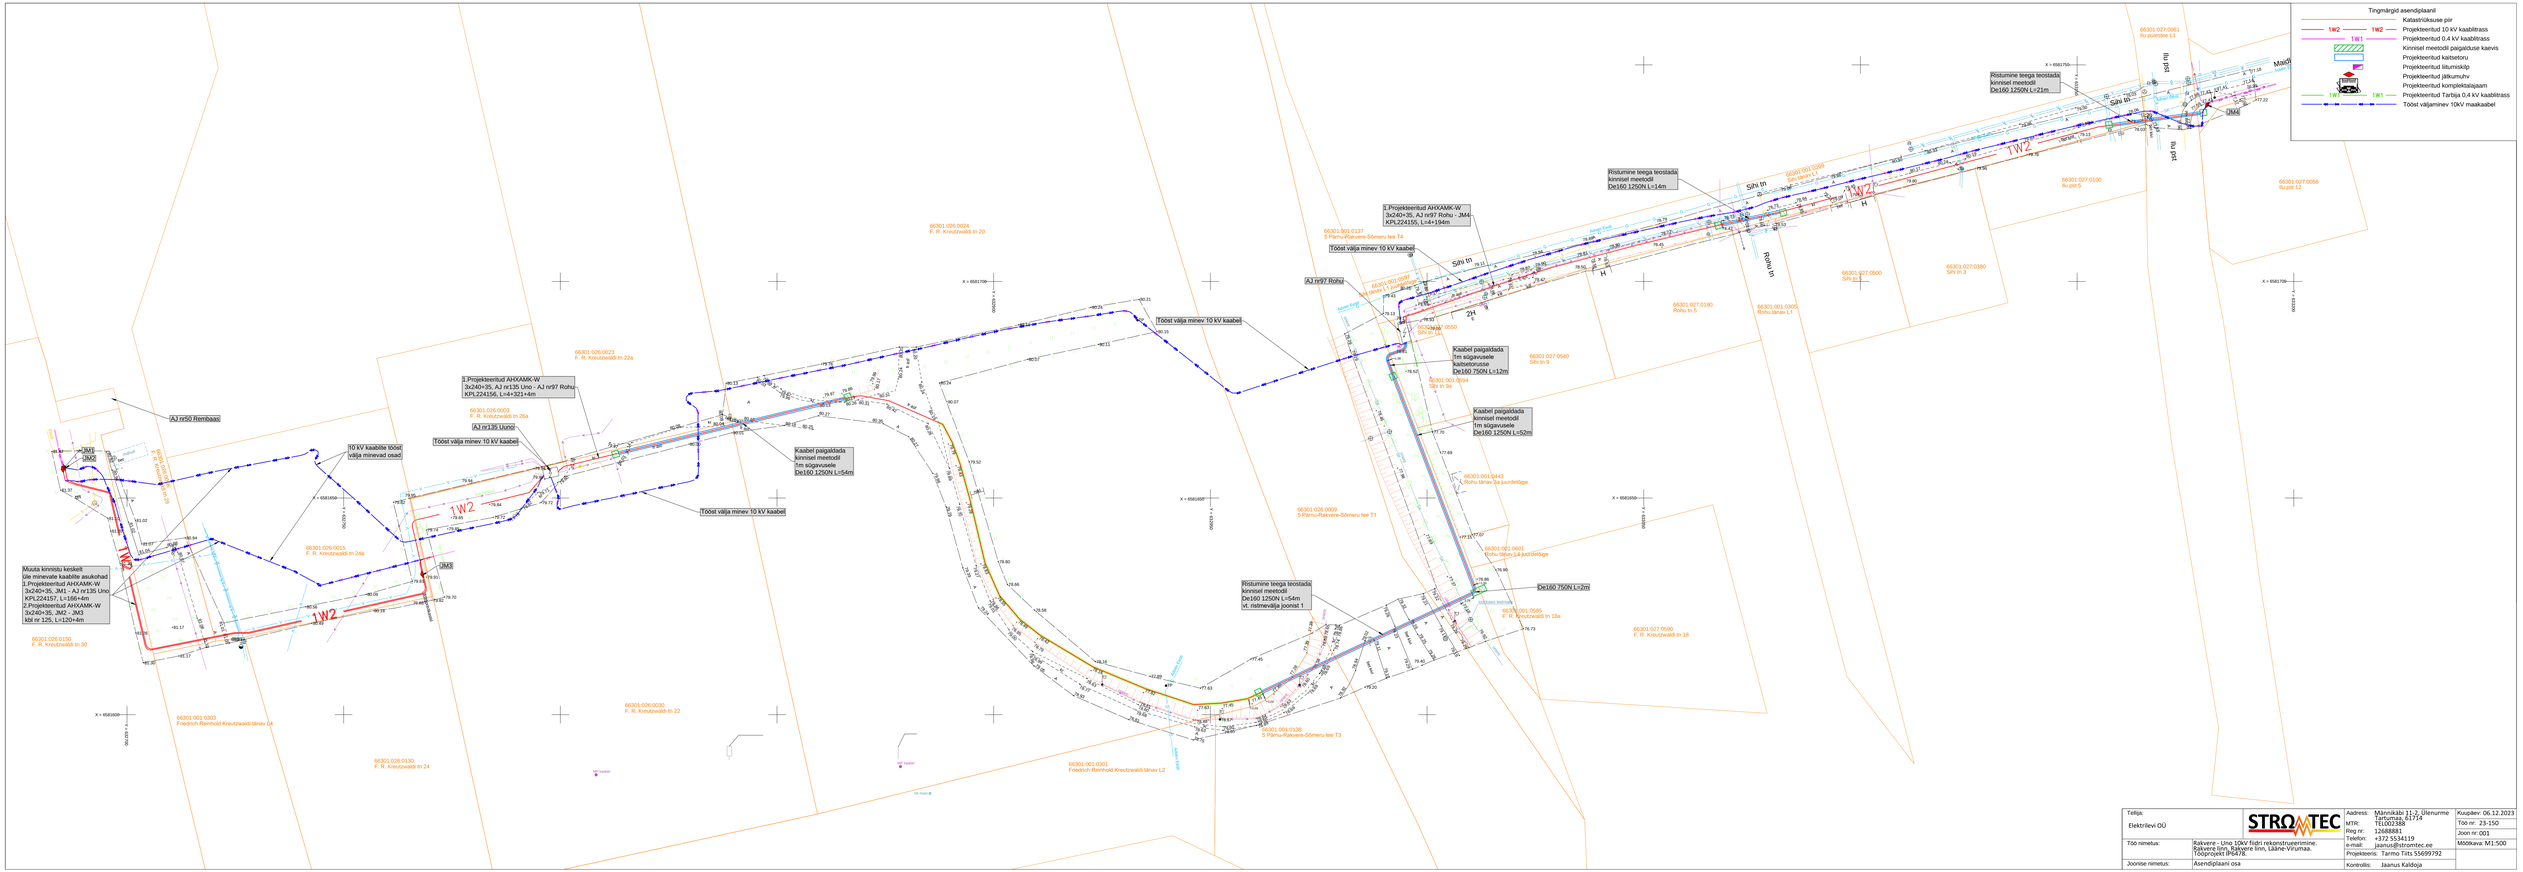
Tingmärgid asendiplaanil
Katastriüksuse piir
1W2 Projekteeritud 10 kV kaablitrass
2W1 Projekteeritud 0,4 kV kaablitrass
Kinnised meetodil paigaldatuse kaevs
Projekteeritud kaitsetoru
Projekteeritud liitumiskilp
Projekteeritud jaotusmuhv
Projekteeritud komplektalajaam
1W Projekteeritud Tarbija 0,4 kV kaablitrass
Tööst väljaminev 10kV maakaabel
Muuta kinnitsu keskelt üle minevate kaablite asukohad
1.Projekteeritud AHXAMK-W 3x240+35, JM1 - AJ nr135 Uno KPL224157, L=166+4m
2.Projekteeritud AHXAMK-W 3x240+35, JM2 - JM3 Rbf nr 125, L=120+4m
AJ nr50 Rembaas
JM1
Uno
10 kV kaablite tööst välja minevad osad
AJ nr135 Ulaisi
Tööst välja minev 10 kV kaabel
1.Projekteeritud AHXAMK-W 3x240+35, AJ nr135 Uno - AJ nr97 Rohu KPL224156, L=4+321+4m
Kaabel paigaldada kinnisel meetodil Tm sõgvuvisele De160 125ON L=54m
Tööst välja minev 10 kV kaabel
JM3
1W2
Tööst välja minev 10 kV kaabel
AJ nr97 Rohu
1.Projekteeritud AHXAMK-W 3x240+35, AJ nr97 Rohu - JM4 KPL224155, L=4+194m
Tööst välja minev 10 kV kaabel
Kaabel paigaldada Tm sõgvuvisele kaitsetorusse De160 75ON L=12m
Kaabel paigaldada kinnisel meetodil Tm sõgvuvisele De160 125ON L=52m
Risturmine teega teostada kinnisel meetodil De160 125ON L=54m vt. risttrevaliju joonist 1
De160 75ON L=2m
Risturmine teega teostada kinnisel meetodil De160 125ON L=14m
Risturmine teega teostada kinnisel meetodil De160 125ON L=21m
JM4
Sihi tn
Rohu tn
Rohu pst
66301.026.0024 F. R. Kreutzwaldi tn 20
66301.026.0023 F. R. Kreutzwaldi tn 22a
66301.026.0003 F. R. Kreutzwaldi tn 26a
66301.026.0015 F. R. Kreutzwaldi tn 24a
66301.026.0150 F. R. Kreutzwaldi tn 30
66301.001.0303 Friedrich Reinhold Kreutzwaldi tänav L4
66301.026.0030 F. R. Kreutzwaldi tn 22
66301.026.0130 F. R. Kreutzwaldi tn 24
66301.001.0301 Friedrich Reinhold Kreutzwaldi tänav L2
66301.001.0138 5 Pärnu-Rakvere-Sõmeru tee T3
66301.026.0009 5 Pärnu-Rakvere-Sõmeru tee T1
66301.001.0137 5 Pärnu-Rakvere-Sõmeru tee T4
66301.001.0685 F. R. Kreutzwaldi tn 18a
66301.027.0590 F. R. Kreutzwaldi tn 18
66301.001.0443 Rohu tänav 3a puudetõige
66301.001.0601 Rohu tänav L4 puudetõige
66301.001.0305 Rohu tänav L1
66301.027.0190 Rohu tn 5
66301.027.0540 Sihi tn 9
66301.027.0500 Sihi tn 5
66301.027.0380 Sihi tn 3
66301.027.0100 Ru pst 5
66301.027.0058 Ru pst 12
66301.027.0061 Ru pastrase L1
Tööstus OÜ
Mauri
Tellija: Elektrilevi OÜ
STROMTEC
Aadress: Männikäbi 11-2, Ülenurme Tartumaa, 61714
MTR: TEL002388
Reg nr: 12688881
Telefon: +372 5534119
e-mail: jaanus@stromtec.ee
Projekteeris: Tarmo Tiits 55659792
Kontrollis: Jaanus Kaldoja
Kuupäev: 06.12.2023
Töö nr: 23-150
Joon nr: 001
Mõõtkava: M1:500
Töö nimetus: Rakvere - Uno 10kV õhuliini rekonstrueerimine. Rakvere linn, Rakvere linn, Lääne-Virumaa. Tööprojekt IP6478
Joonise nimetus: Asendiplaani osa