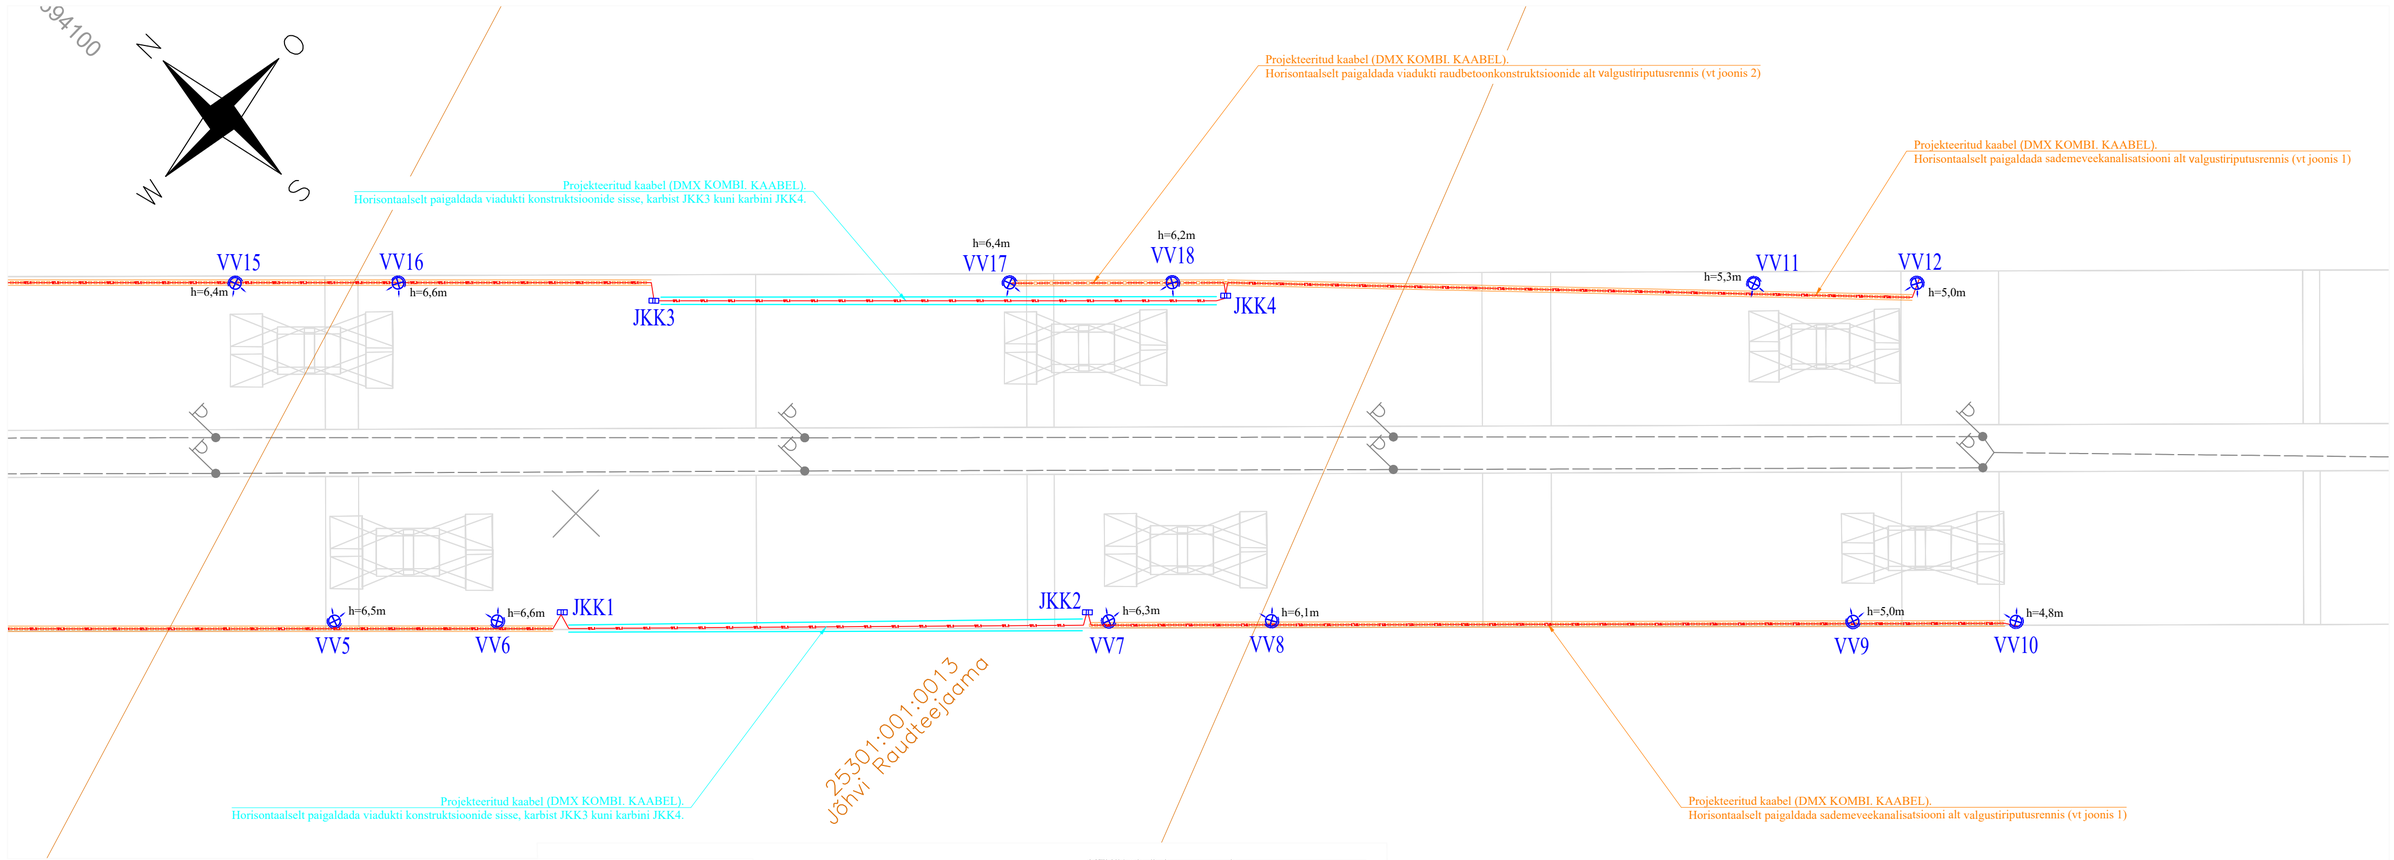


**TINGMÄRGID:**

- projekteeritud dekoratiivvalgustuse kilp DVK;
- olemasolev kaabel MCMK 4x6/6 ;
- DMX KOMBI. kaabel;
- LED-prožektor 139-1914 FLC230 IP66, LED-12/48W/RGBW DALI + DMX; ( koos harukarbiga 86 x 86mm IP65);
- projekteeritud valgustiriputusrenn MEKA MEK 70 K;
- olemasolev liitumiskarp.

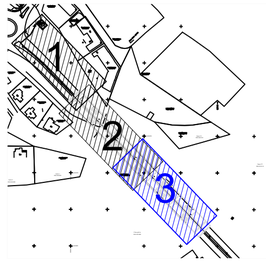


| Töö nr: | Staadium | Projekti osa-joonise nr | Muudatus | Mõõtkava | Joonise nimetus: |
|---|---|---|---|---|---|
| 0525_TP_EL | TP | EL-003 | | 1:250 | Asendiplaan. |
| Töö nimetus: | Jõhvi viadukti dekoratiivvalgustuse projekt. | | | | Fail |
| Aadress: | 3 Jõhvi-Tartu-Valga tee L9 (25301:005:0196), Jõhvi linn, Jõhvi vald, Ida-Viru maakond. | | | | 0525_TP_EL-4-03_Asendiplaan.pdf |
| Juhataja | S.Vinnikov | | | 11.09.2025 | |
| | | | | | |
| Vastutav | A. Shpakovskii | | | 11.09.2025 | |
| | | | Allkiri | Kuupäev | |

A.V.R. ELEKTER OÜ
Ehitajate 128
Kohtla-Järve, 30222
Tel.: +372 33 77710
E-post: info@avr.ee

A4x3