


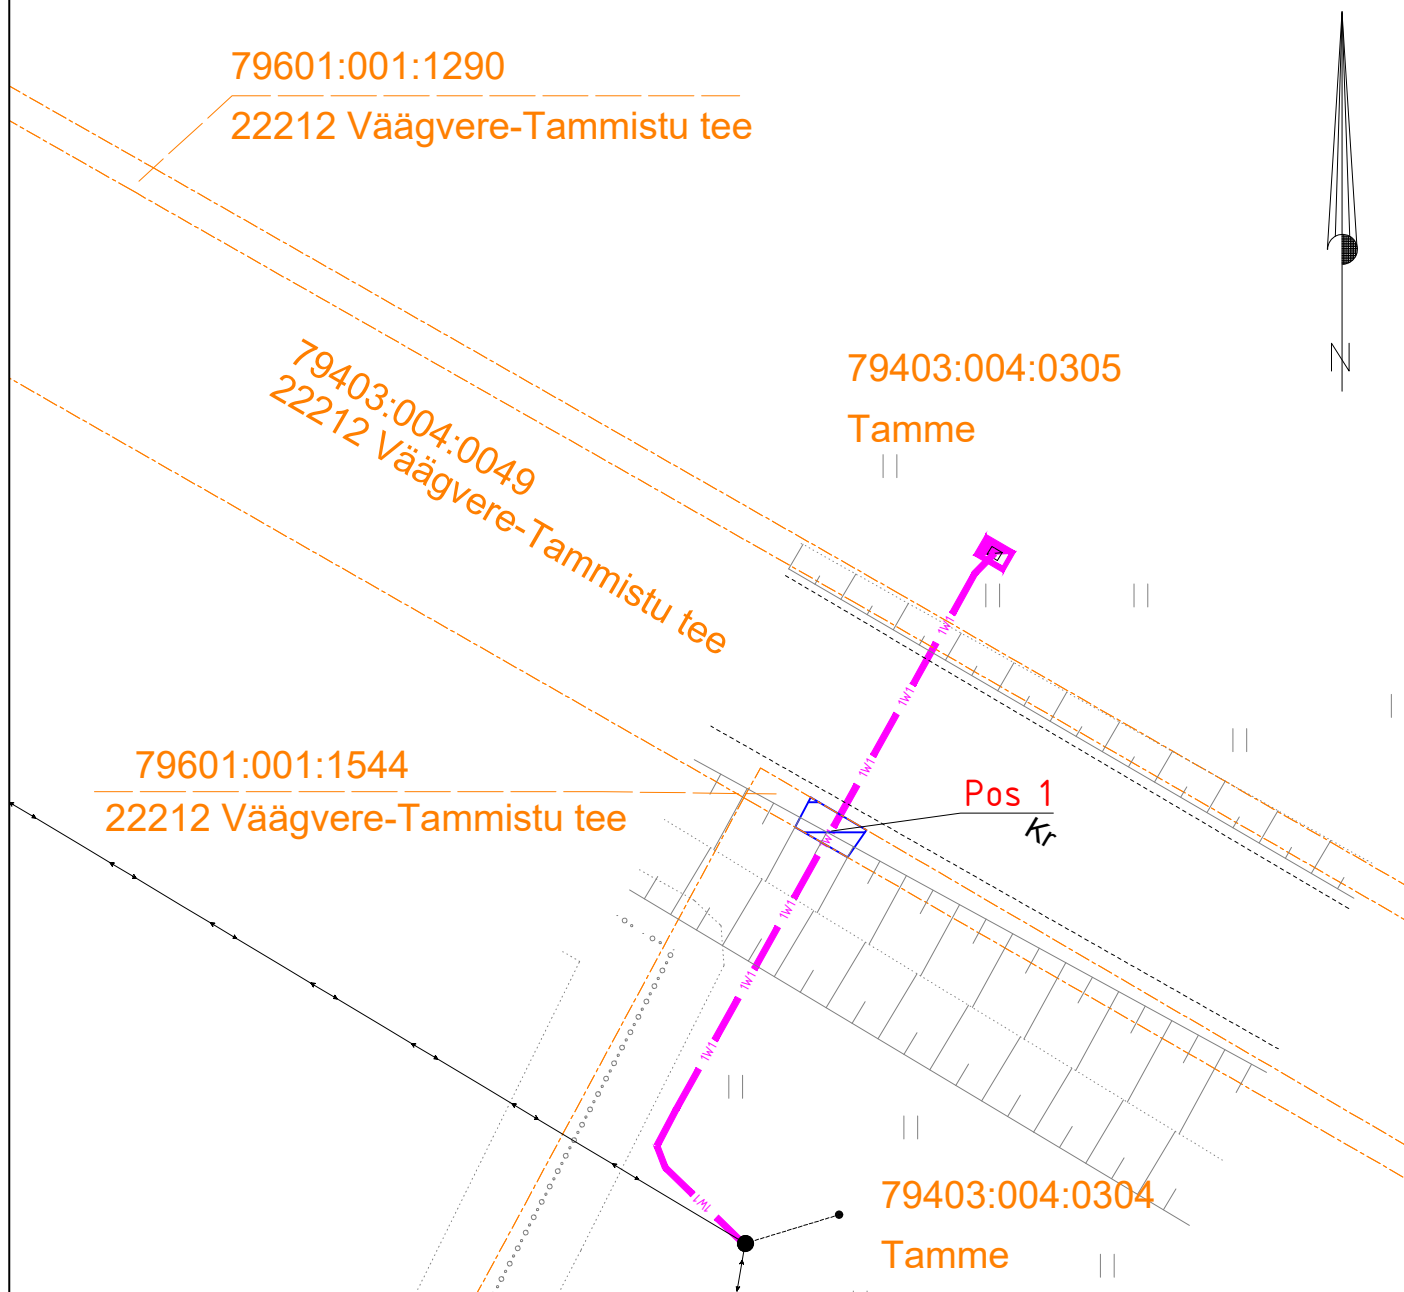


Isikliku kasutusõiguse seadmise plaan

Jrk nr	IKÕ ala Pos nr (plaanil)	Kinnistu registriosa number	Katastriüksuse tunnus, nimi ja sihtotstarve;	Ala pindala ruutmeetrites m²
1.	POS 1	23570050	79601:001:1544 22212 Väägvere-Tammistu tee transpordimaa	2



 Isikliku kasutusõiguse seadmise ala
 Katastriüksuste piirid

 1W1 Projekteeritud Elektrilevi m/p kaabel
 Projekteeritud maakaabli pikkus 1m

Projekti nimi / aadress Tamme kinnistu liitumine elektrivõrguga Viidike küla, Tartu vald, Tartu maakond				Töö nr LC4427
Koostaja	Janno Lütt AS Stik-Elekter / Projekteerija Tel: 53400127 / E-post: janno@stik-elekter.ee	Mõõtkava M 1:250	Leht / formaat Leht 1 / A4	Kuupäev 03.02.2026