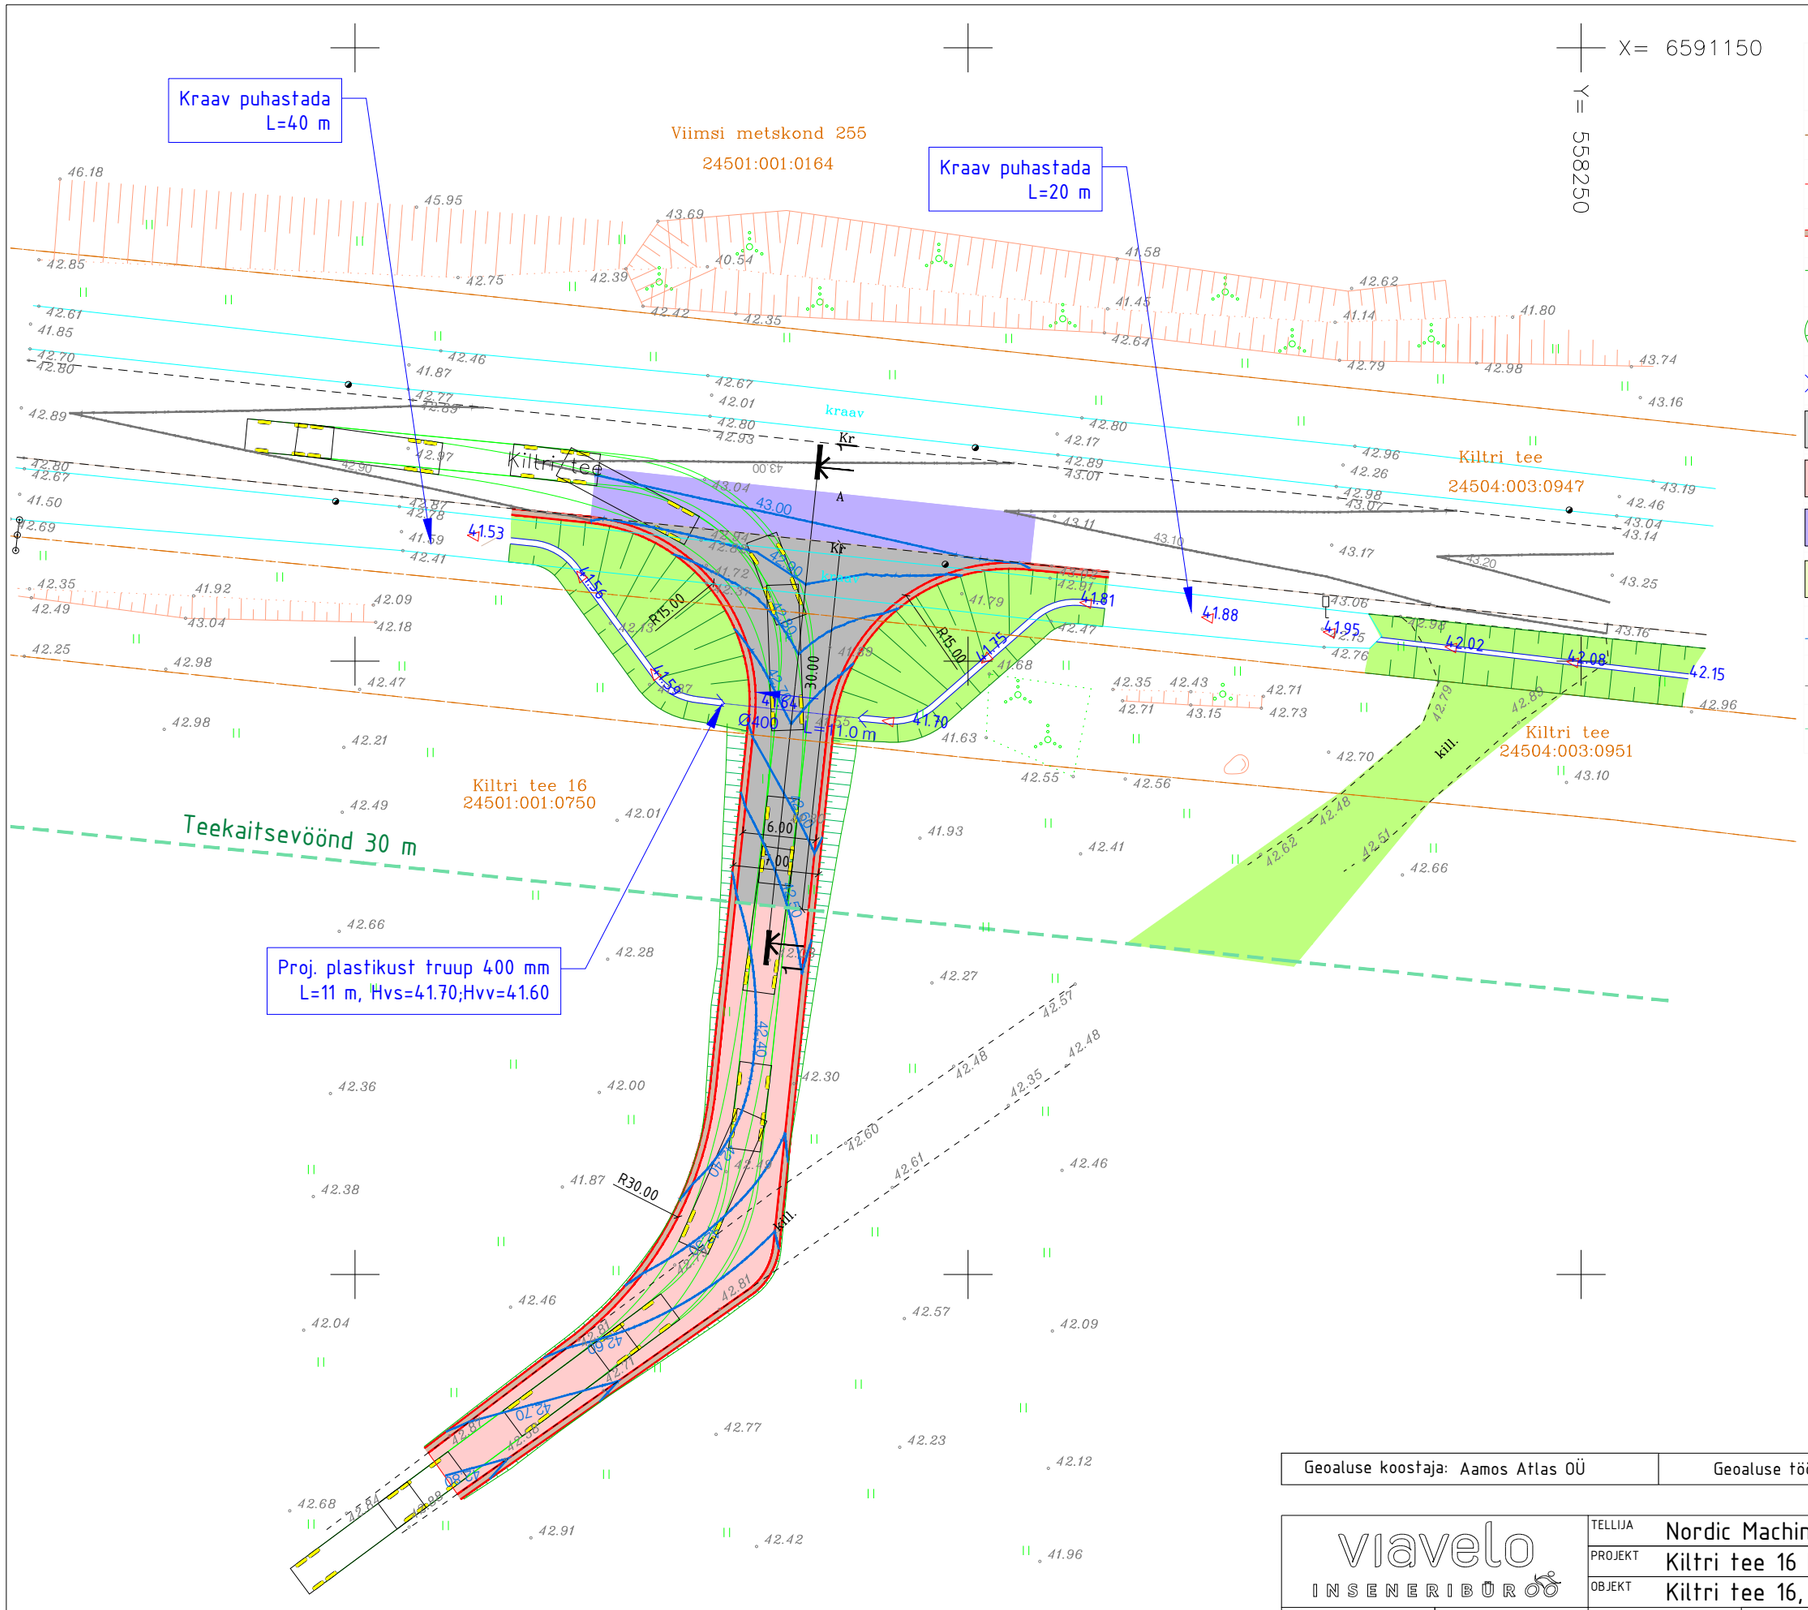

TINGMÄRGID

- Kinnistu piir
- Projekteeritud tee servajooned
- Projekteeritud tugipeenar
- Projekteeritud murunõlv
- Projekteeritud kraav
- Projekteeritud truup
- Projekteeritud sõidutee ab-katend Tüüp 1
- Freespurukatend Tüüp 2
- Projekteeritud sõidutee ab-ülekate Tüüp 3
- Projekteeritud haljasalade murukate Tüüp 4
- 7.00 Projekteeritud horisontaal
- 7.00 Olemasolev horisontaal
- Teekaitsevöönd

Geoaluse koostaja: Aamos Atlas OÜ	Geoaluse töö nr: 153-G-25	Mõõdistamise aeg: 09.06.2025

viavelo INSENERIBÜRO

TELLIJA	Nordic Machinery
PROJEKT	Kiltri tee 16 kinnistul karjääri juurdepääsutee
OBJEKT	Kiltri tee 16, Võerdla küla, Jõelähtme vald, Harju maakond

PROJEKTEERIS	VASTUTAV	STAADIUM	JOONISE NIMI		TÖÖ NR
R. Mäe	R. Mäe	Põhiprojekt	Asendiplaan koos vertikaalplaneeringuga		2725
		KUUP. 08.07.2025	MÕÕTKAVA 1:500	JOONISE NR 4-02	REV 0

ViaVelo Inseneribüroo OÜ; reg.kood 11712139; Valukoja 10, 11415 Tallinn; Tel: 5172182, info@viavelo.ee; www.viavelo.ee; MTR: EEK001192; EPE001115; ELK000063; EEP003424