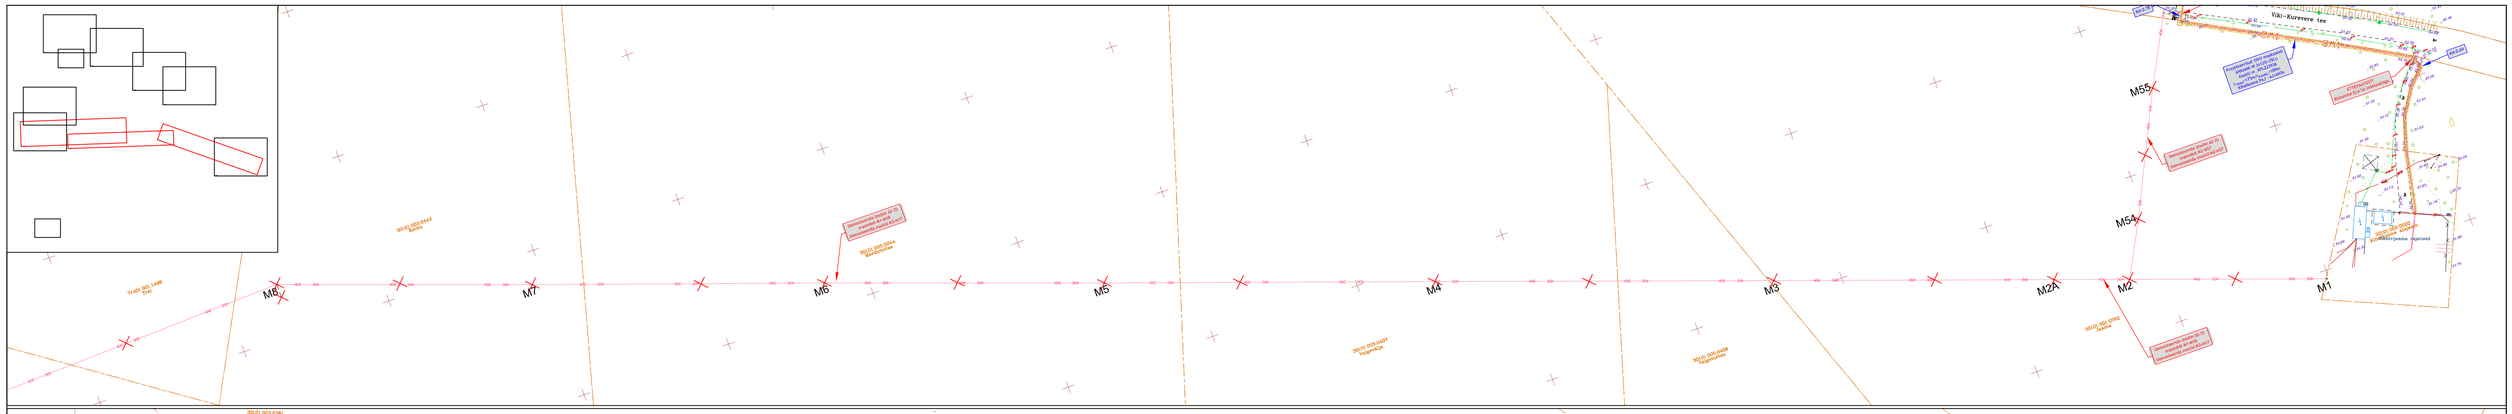

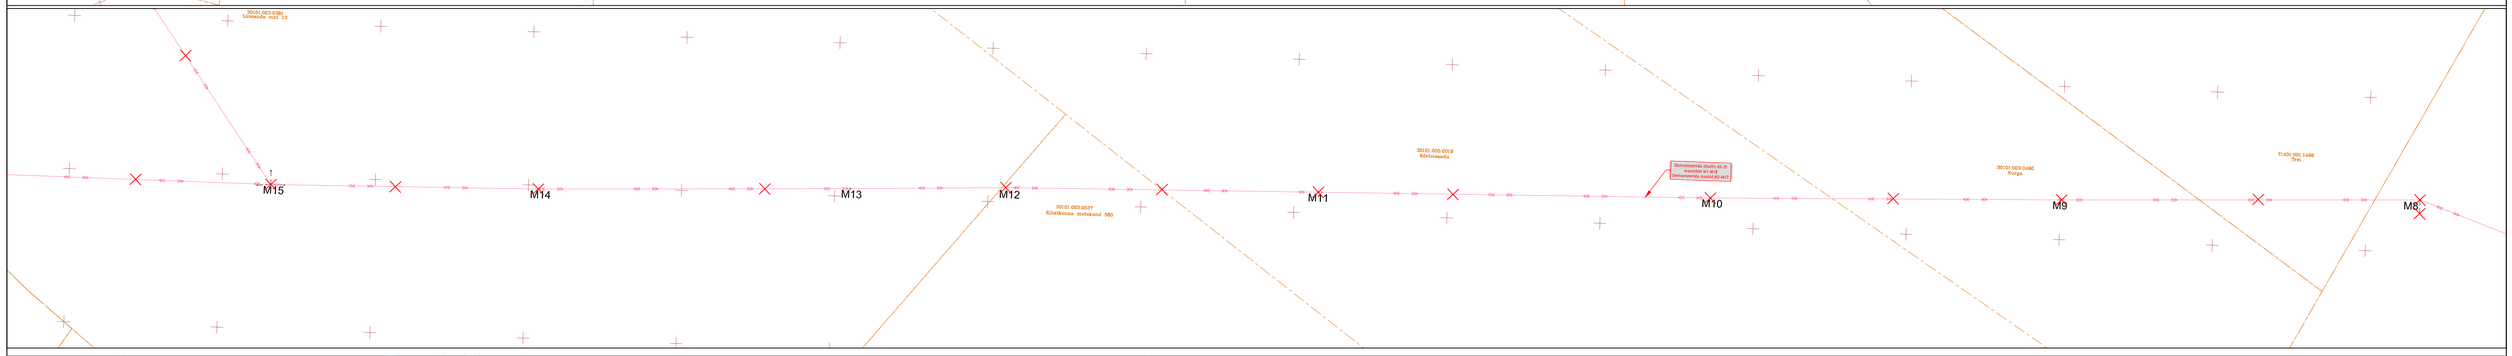

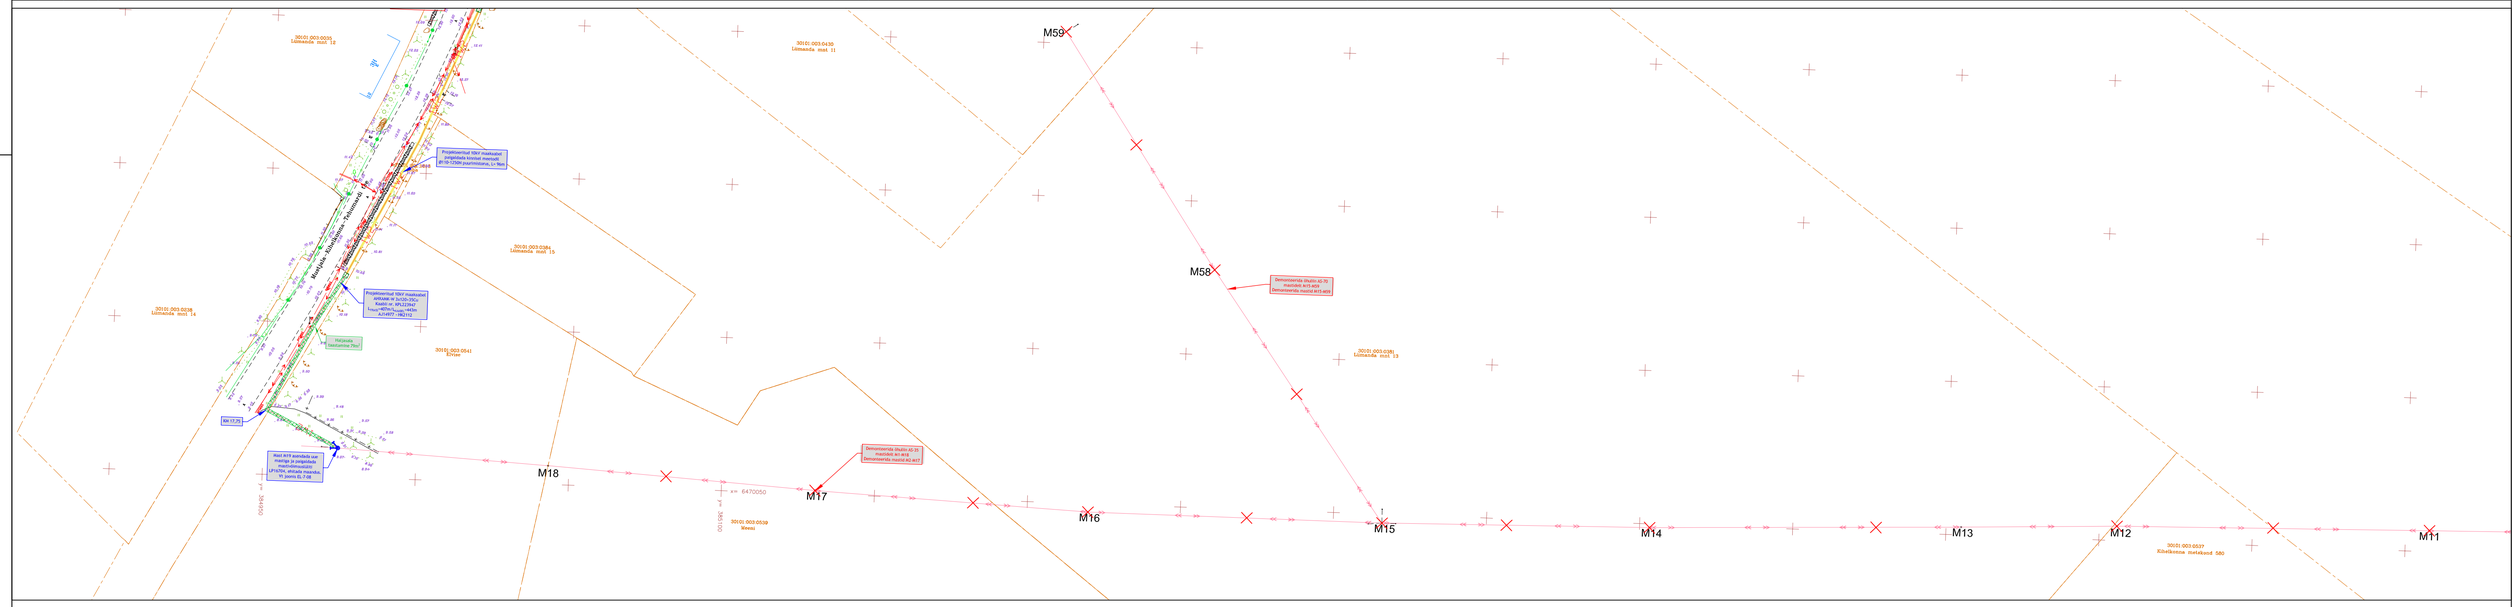

Kinnine paigaldus riigiteedega ristumisel

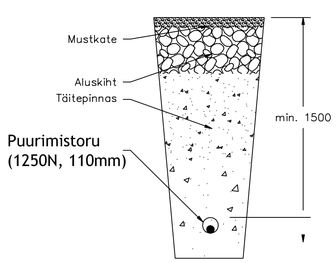

PINNASALA
mehaaniline lahtine kaeve,
(üks kaabel kaevikus ja torus).

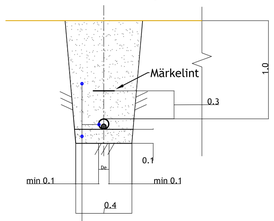

Kaeviku tagasitäide - tihendatud kivivaba kohalik pinnas
Kaitsetoru D160-450N
Toru alus - liiv 10cm (kivises pinnases)

HALJASALA ALL
mehaaniline lahtine kaeve,
(üks kaabel kaevikus ja torus).
Murukatte taastamine.

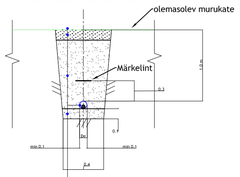

Muru
Huumusmuld, h=10cm (tihendatult)
Kaeviku tagasitäide - tihendatud kivivaba kohalik pinnas
Kaitsetoru D110-450N
Toru alus - liiv 10cm (kivises pinnases)

MÄRKUSED:
1. Enne tööde alustamist kutsuda kohale Enefit OÜ ja teiste kommunikatsioonide esindajad ning määrata ristuvate trasside täpsed asukohad ja sügavused.
2. Käesolevat joonist käsitleda lahutamatu osana projektdokumentatsiooni teiste jooniste ning projekti seletuskirjaga.
3. Töödel järgida Enefit OÜ ja valmistajatehaste kehtivaid nõudeid (sh 0,4...20kV Võrgustandard).
4. Arvestada kooskõlastuste tingimustega.
5. Pärast töid taastada pinnase ja teede endine olukord ning korrastada ehitusjäljed (k.a. pinnasalad, kus pole eraldi taastamise viirutust).

TINGMÄRGID

IW2	Projekteeritud 10kV maakaabel
IW1	Projekteeritud 0,4kV maakaabel
	Projekteeritud alajaam KAJ630 Tüüp 2
	Projekteeritud KP jätkumuhv
	Projekteeritud tugi
	Projekteeritud puitmast
	Suundpuurimise lõpu- ja alguskaevik (1,5 x 1,5m)
	Haljasala taastamine
	Pinnasala taastamine
	Projekteeritud puurimistoru 1250N
	Projekteeritud D160 750N reservtoru
	10kV õhuliini ja mastide demonteermine

MÄRKUSED:
1. Ühikuta mõõtmed meetrites.
2. Kaabel kaitsta kogu trassi ulatuses kaablikaitsetoruga.
3. Liivapadi kivises pinnases võikui kaeviku põhi jäetakse tasandamata.
4. Tagasitäitmisel pinnas tihendada vastavalt kehtivatele nõuetele.
5. Kõrghaljastusest ligemal kui 2m või teiste kommunikatsioonide kaitsetsoonis (2m) kaevetööd teostada käsitsi.
6. Pärast ehitustöid taastada pinnase ja teekatte endine olukord.

Muudatuse nr	Kuupäev	Projekteerija	Vastutav spetsialist	Selgitus

Projekteerija
Keskkonnaprojekt
OÜ KESKKONNAPROJEKT
A: Ringtee 12, 51013 Tartu
T: +372 7305 060
E: kp@keskkonnaprojekt.ee
MTR reg nr EL10769210-0001

Töö nimetus	Kihelkonna-Kihelkonna II etapp (asula)
Töö tellija	Elektrilevi OÜ
Joonise nimetus	Asendiplaan
Töö väljaandmise aeg	05.10.2023
Joonise diglaadress	IP6384_TP_EL_4-01_Asendiplaan.dwg
Kontrollis	Marek Uiboupin
Allkiri	
Objekti aadress	Kihelkonna alevik, Saaremaa vald, Saare maakond
Projekti staadium	EP
Töö number	IP6384
Projekteeris	Rasmus Valli
Allkiri	
Mõõtkava	1:500
Joonise number	EL-4-02