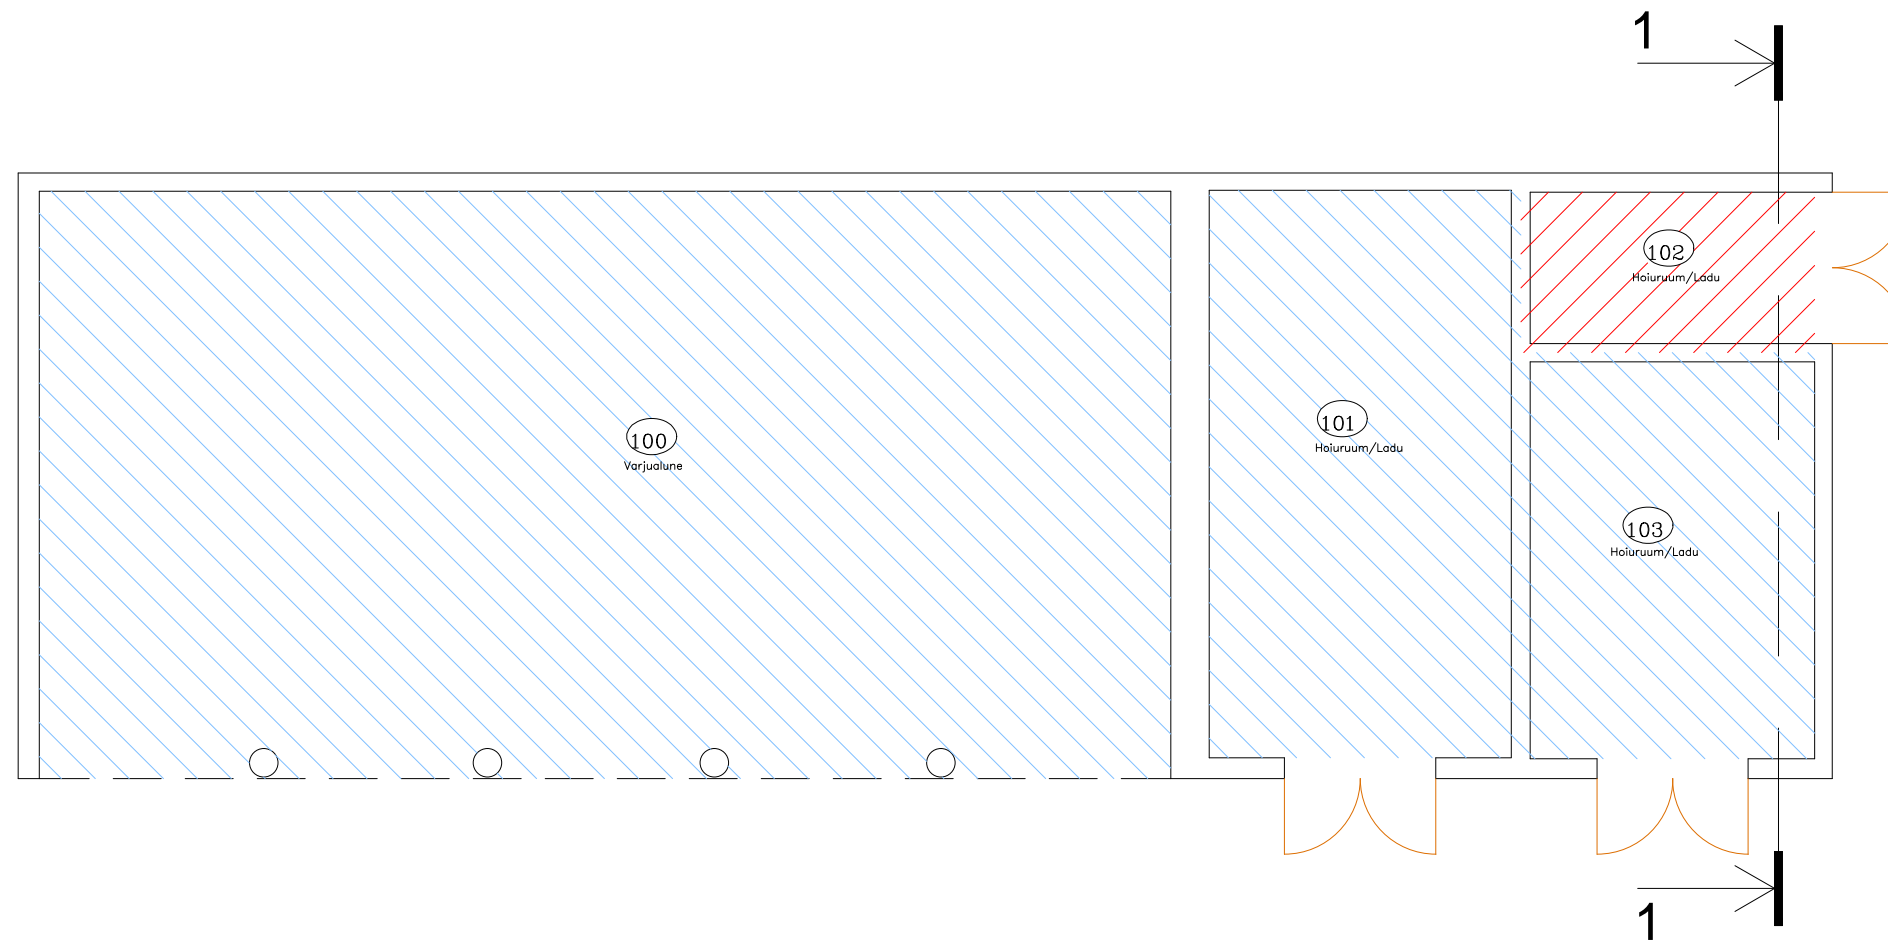

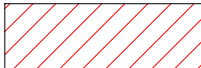


# 1 KORRUSE PLAAN




## Ütripindade jagunemine:

-  - PPA
-  - Tehnilised ruumid ja ühendusteel

Märkused:

Möödistamise aeg: 07 juuni 2015a  
Töö väljastamise aeg: 11.august 2015a

S15/21	VÕRU MAAKOND VÕRU LINN RÄPINA MNT 20A, hoone 2	2015	 telefon 6718 530 hades@hades.ee www.hades.ee		
		M = 1 : 100			
Möödistaja	Vaiko Veeleid	1 korruse plaan			
Joonestaja	Anna Komarova				
Instrument	Faro Focus X330, EM-30	Joonise nr. 01			
MTR EG10570307-0001	Litsentsid: 546 MA-k, 411 MA	Leht	1	Lehti	1

