


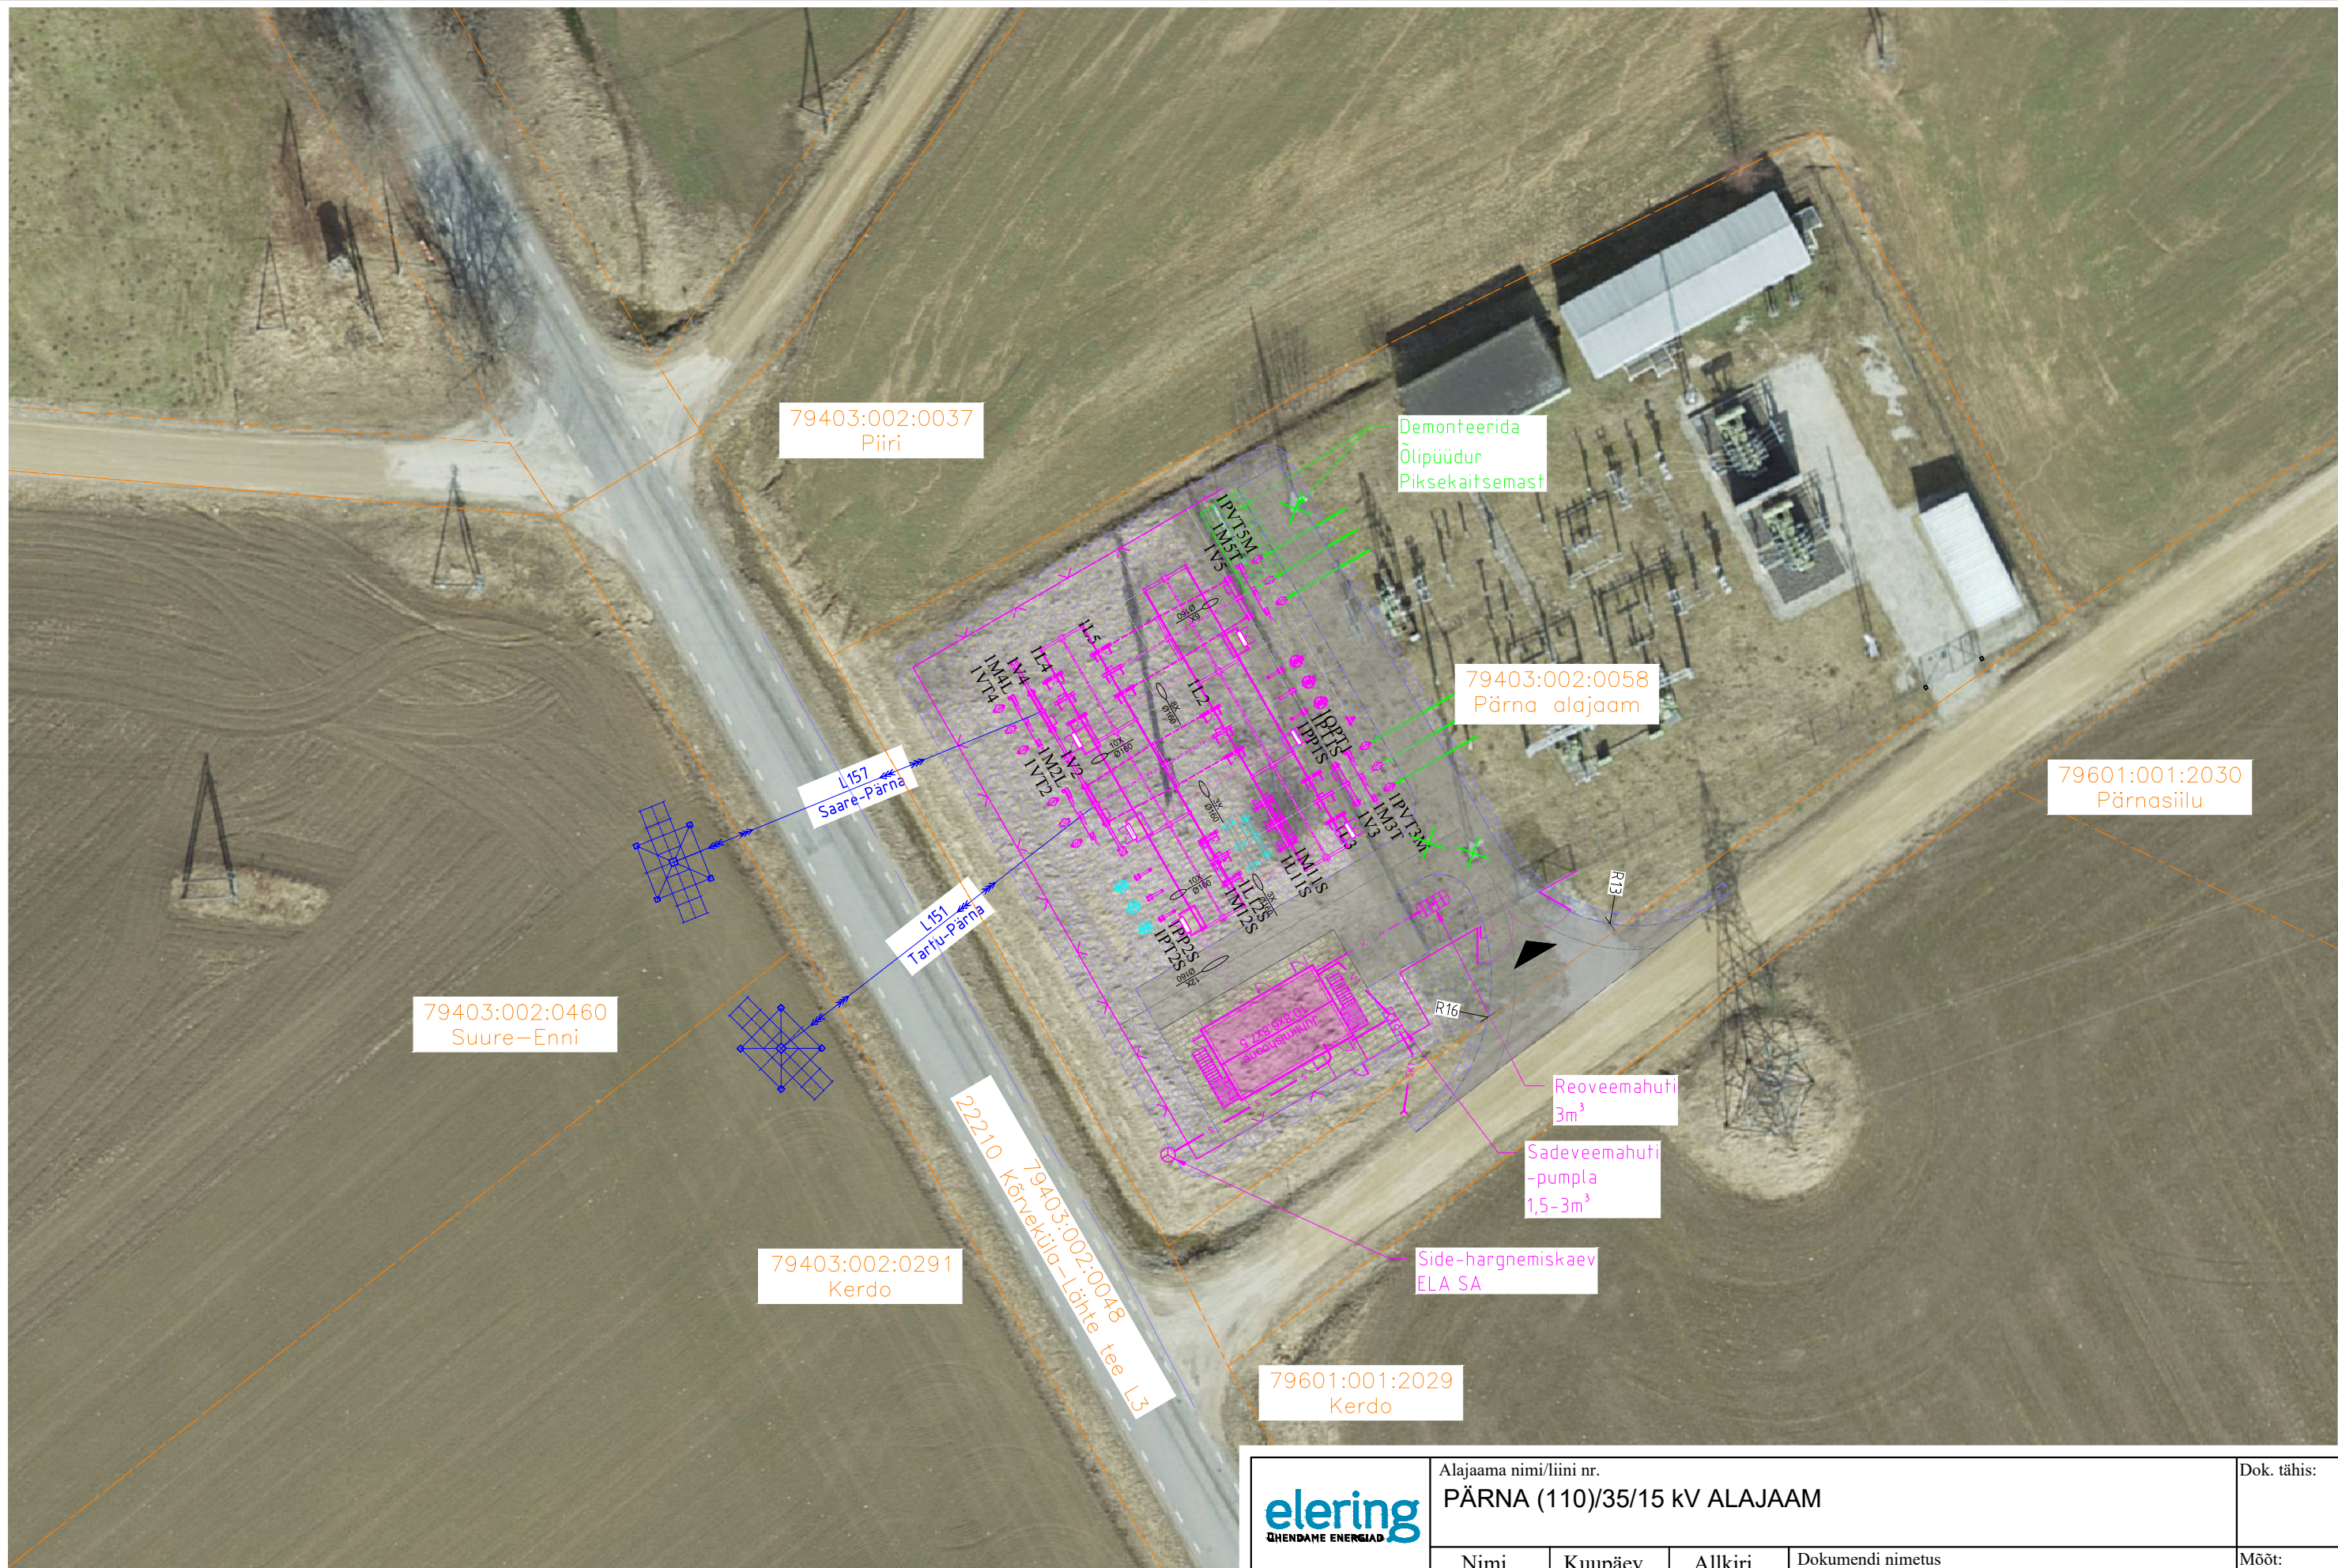

Aluskaart: Maa- ja Ruumiamet ortofoto 2022

- ELERINGI LIINI HANKE MAHUS
- ELERINGI ALAJAAMA HANKE MAHUS
- LIITUJA HANKE MAHUS

	Alajaama nimi/liini nr. PÄRNA (110)/35/15 kV ALAJAAM			Dok. tähis:
	Nimi	Kuupäev	Allkiri	Dokumendi nimetus
Kinnitas				110 kV JAOTLA EHITUS
Koostas	A.Pärna	06.02.2026		Asendiplaan (eskiis)
Üle vaatas				CAD fail:
Kooskõlastas				
				Mõõt: 1:500 _(A3)
				Leht/Lehti 1 / 1