



Lõige 1-1
Riigitee nr 11250 Tallinna-Viimsi-Randvere tee
km 15.53

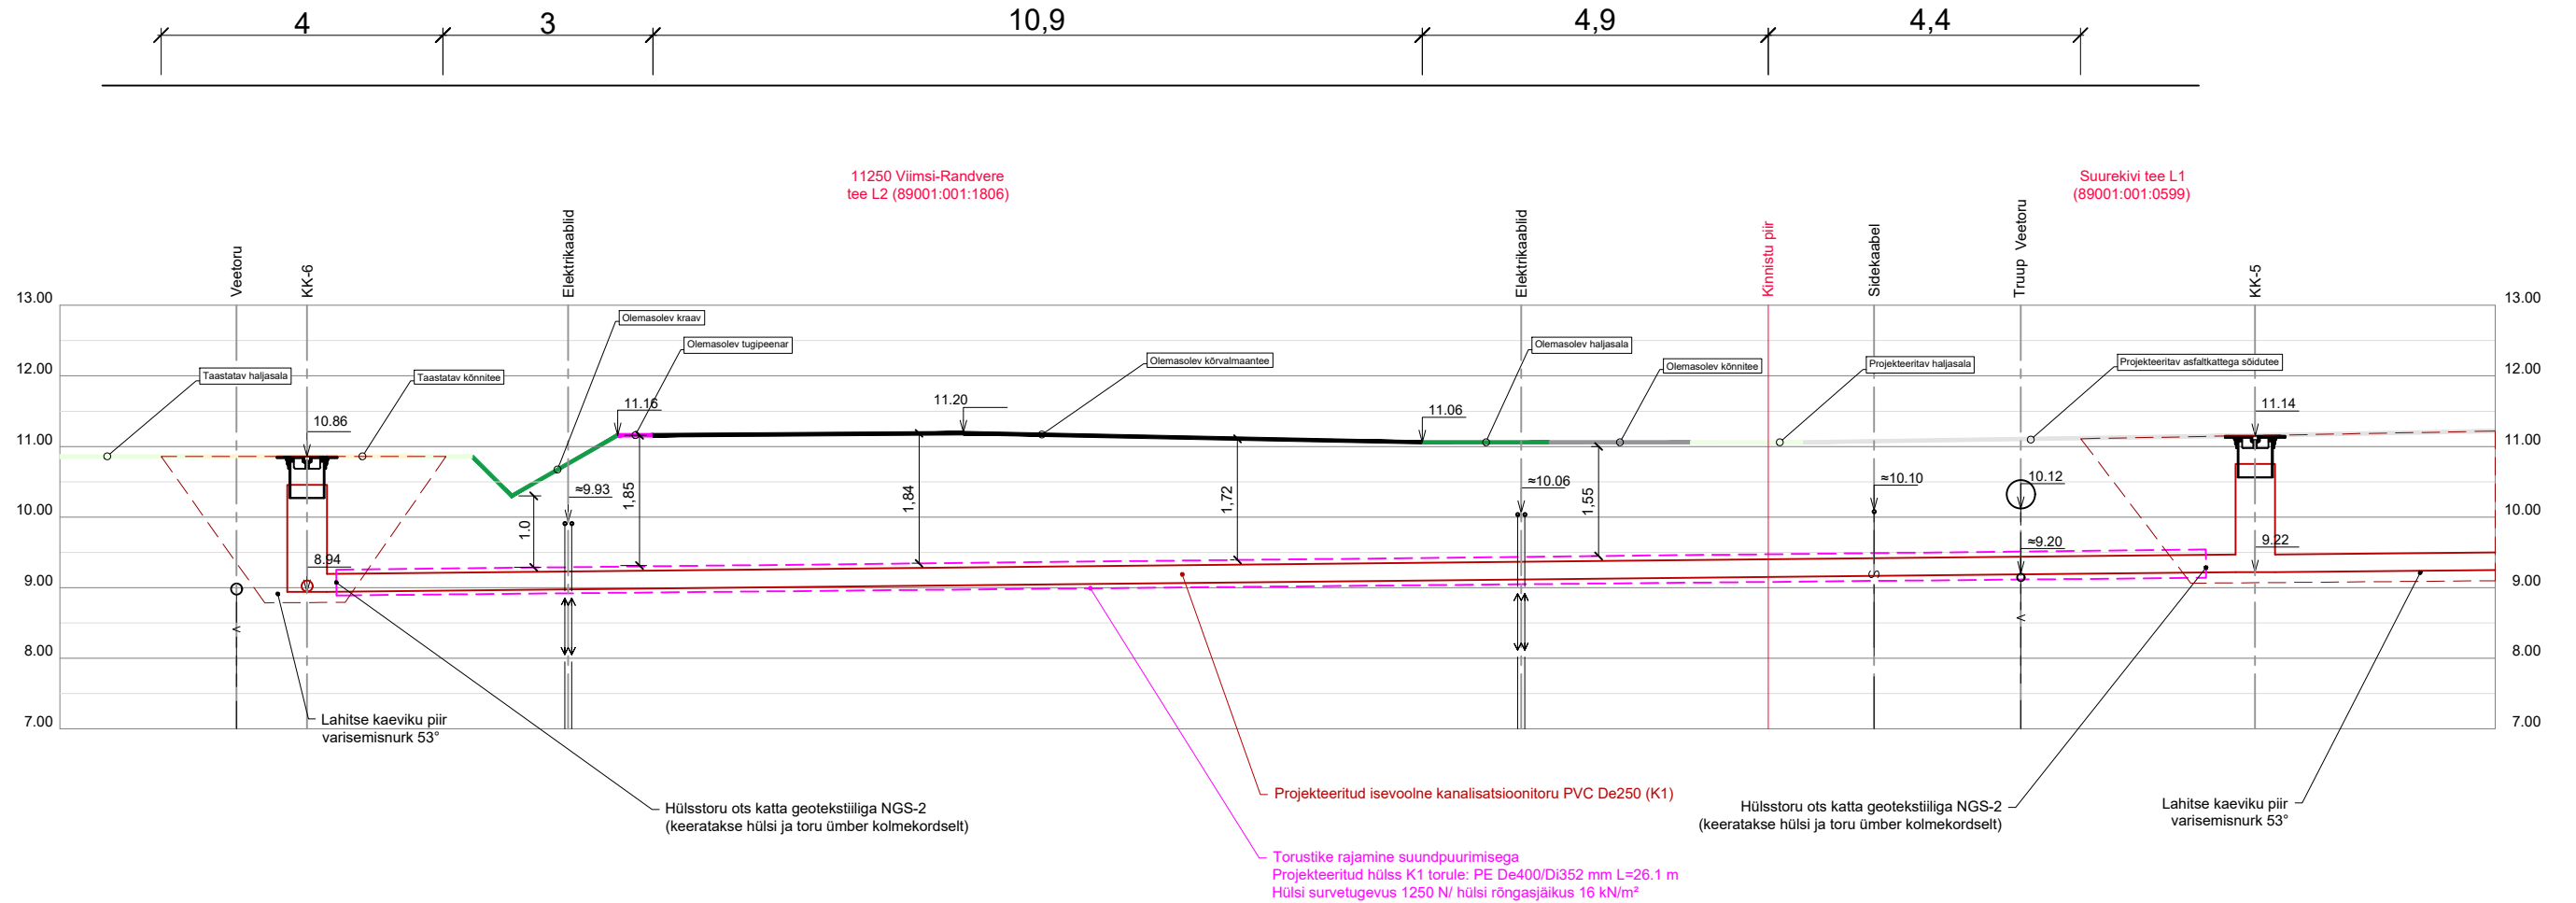

v03	Torustiku sügavus muudetud.	16.09.2024
v02	Torustiku asukoht muudetud lõigus KK-5 kuni KK-6.	27.08.2024
Muudatuse nr	Muudatuse kirjeldus	Kuupäev
 <p>AQUARE OÜ Reg.nr. 14785938 Ehitajate tee 110 Tallinn, Harjumaa Tel +372 5801 0491 aquare@aquare.ee</p>		Tellija: AS Viimsi Vesi Töö nimetus: Suurekivi tee reoveekanalisatsiooni rekonstrueerimine ja kraavi asendamine sademeveetoriga
Koostas: Marko Raid Vastutav pädev isik: Marko Raid		Joonise nimetus: Lõige 1-1
Lähtefaili nimetus: AQ24057_TP_v03_Suurekivi-VKV.dwg		Objekti address: Randvere küla, Viimsi vald, Harju maakond
Projekti koostamise kuupäev:	Väljatrükkimise kuupäev:	Töö nr:
06.05.2024	16.09.2024	AQ24057
		Stadium:
		TP
		Joonise nr:
		VKV-7-04
		Mõõtkava:
		1:100