


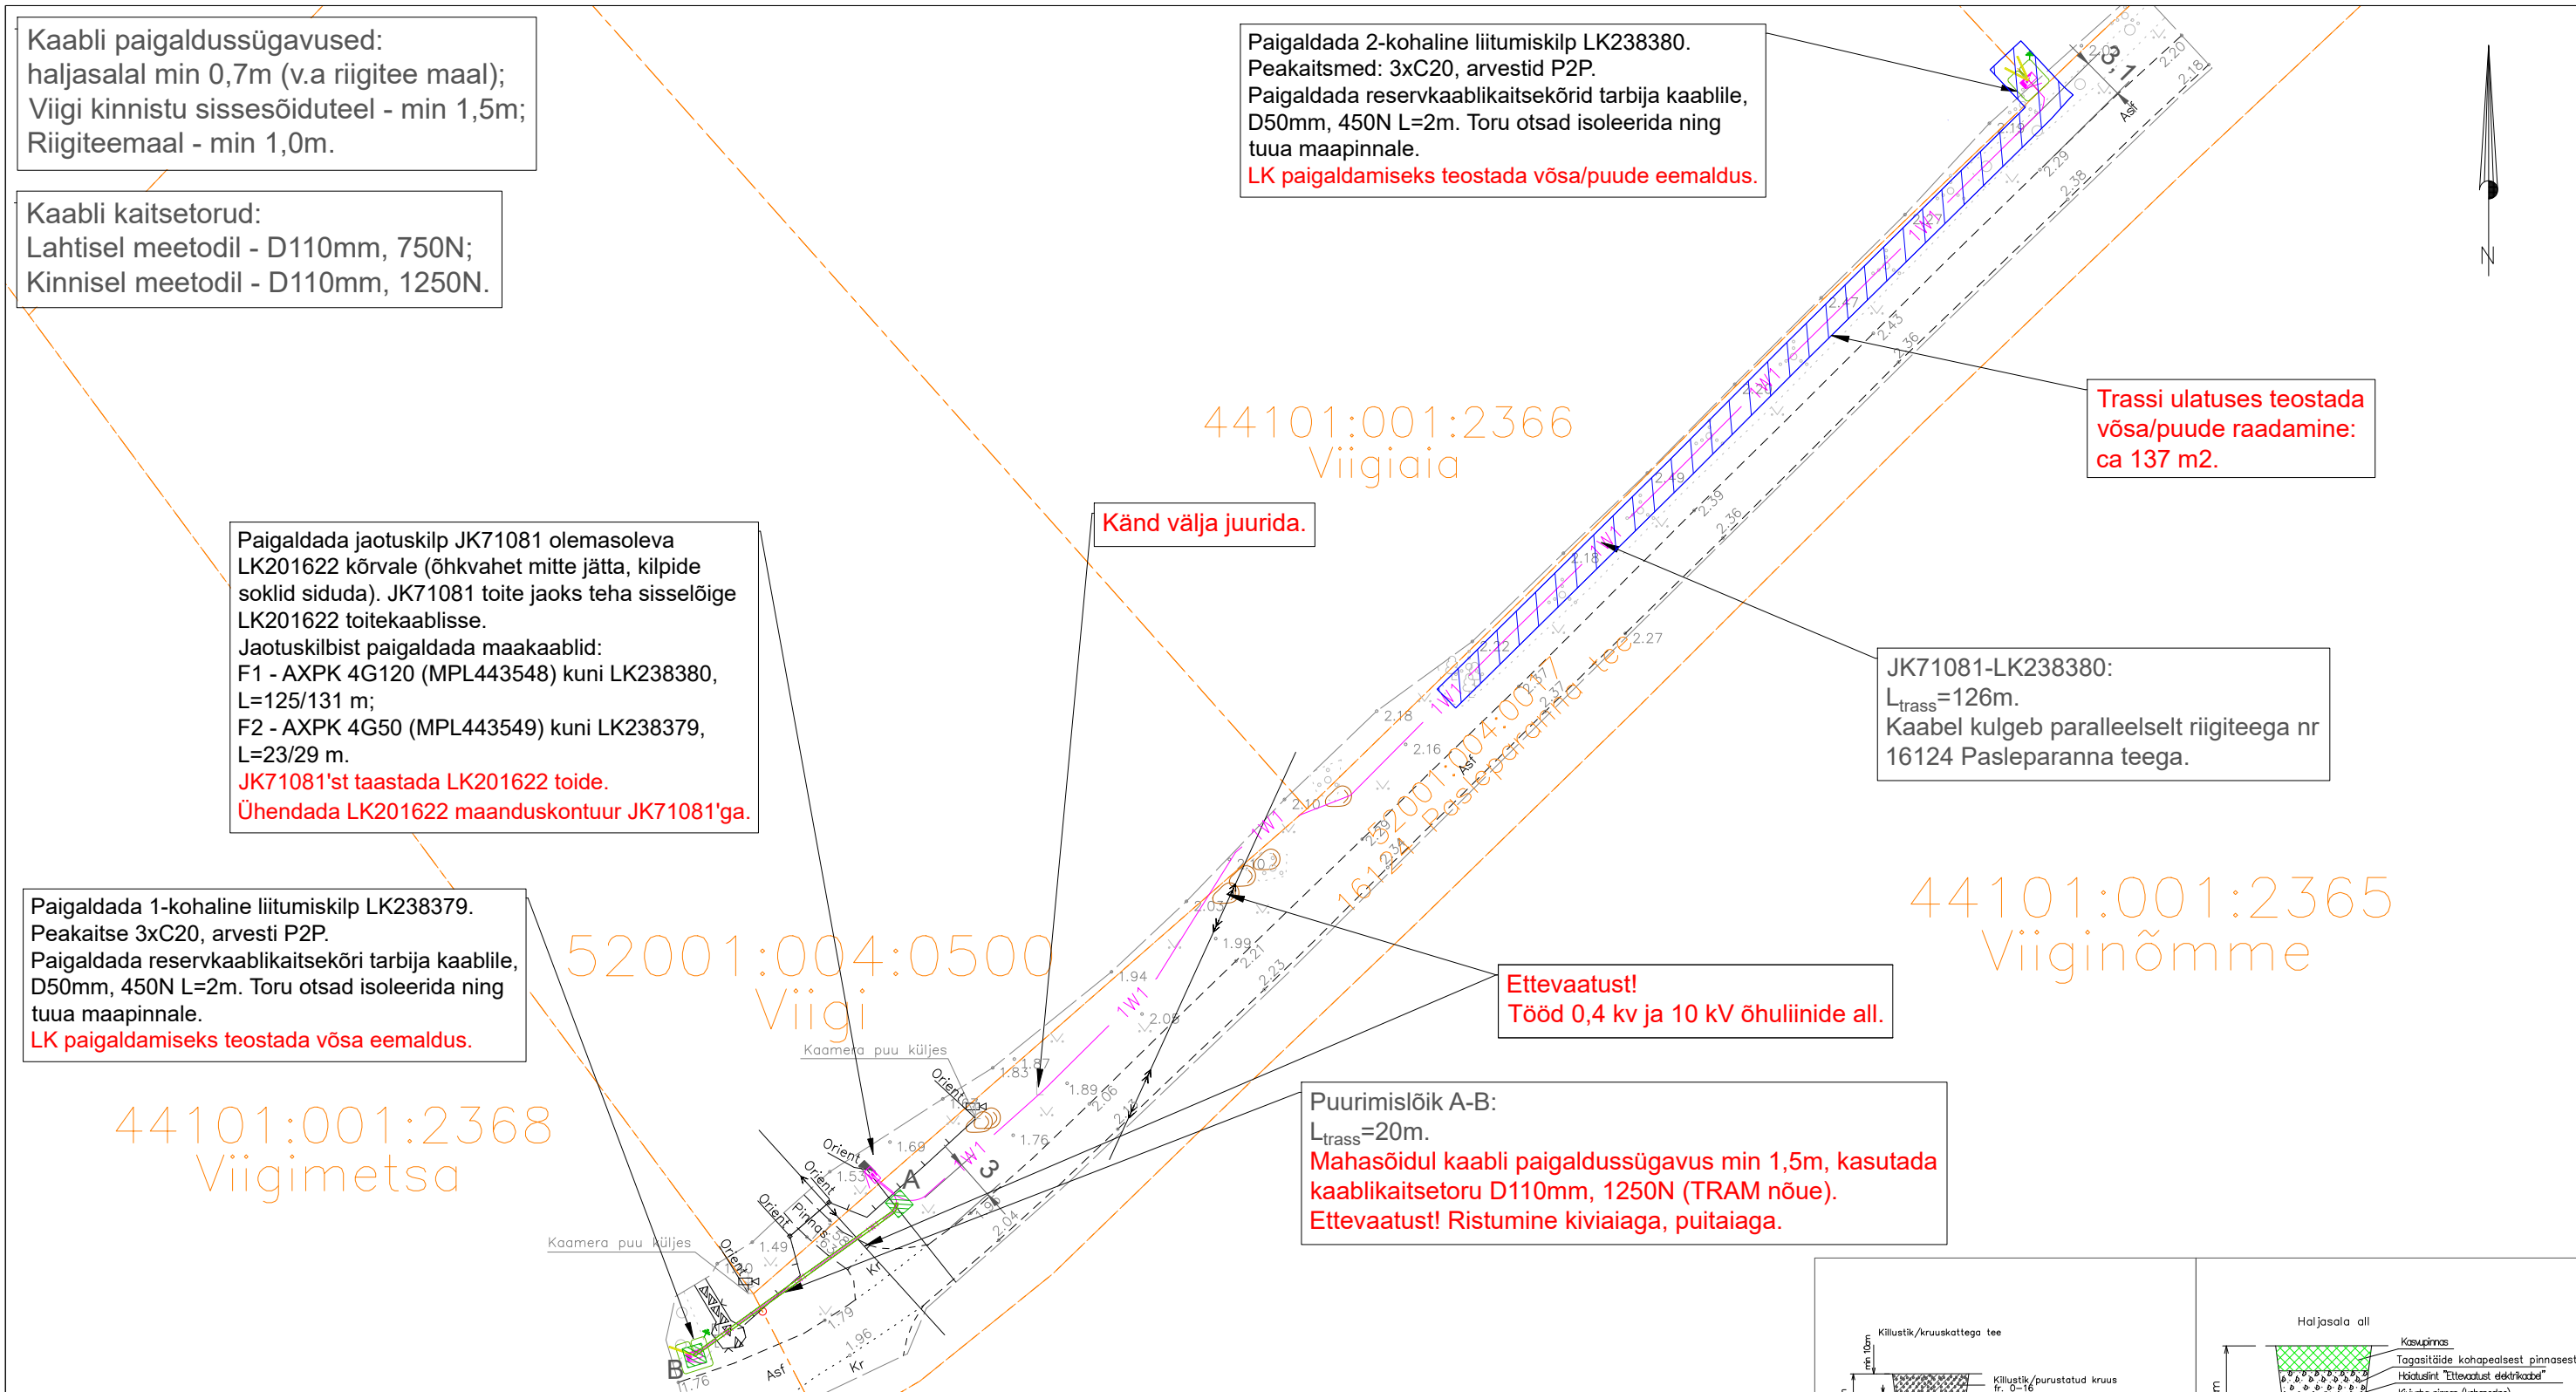

TINGMÄRGID ASENDIPLAANIL Projekteeritud liitumiskilp maanduskontuuriga/Projekteeritud jaotuskilp Projekteeritud 0,4 kv maakaabel kaitsetorus 750N (lahtisel meetodil) Projekteeritud 0,4 kv maakaabel kaitsetorus 1250N (kinnisel meetodil) Võsa/puude eemaldus Projekteeritud tarbija kaablikaitsetoru D50mm, 450N Kinnistu piir Olemasolev MP maakaabel Olemasolev MP õhuliin Olemasolev KP õhuliin Projekteeritud puurimiskaevik Märkus: - Geoalusena kasutatud Enersense AS tööd nr. EN-25/143. - Teiste kommunikatsioonidega rööpkulgemisel ning ristumisel jälgida ettenähtud vahekauguseid - maandusi vaadata jooniselt 002 "Elektriskeem" - Pärast kaevetöid taastada pinnase endine olukord ning korrastada ehitusjäljed. Pinnase täitmisel arvestada hilisemat vajumist, tagasitäidetav pinnas tihendada.		Kilbi paigaldus		Tellijä: Töövõtja: Töö nimetus: Viigi arenduse liitumine, Paslepa küla, Lääne-Nigula vald, Lääne maakond JT3238 Joonise nimetus: Asendiplaan	Aadress: Mõigu 3, Tallinn 10112 11445550 Reg. nr: E-mail: sander.kotter@enersense.com Tel nr: +372 5547 836 Projekteeris: Sander Kotter Kontrollis: Janar Kubbi	Kuupäev: 14.10.2025 Töö nr: ENS-25-143 Joon nr: 001 Version: v01 Mõõtkava: 1:500
--	--	-------------------------------	--	--	---	---