

Isikliku kasutusõiguse asendiplaan


Kinnistu nimi: 12 Kose-Jägala tee

Katastritunnus: 14001:001:0192

Asukoht: Aavere küla, Anija vald, Harju maakond

Kirjanurk OÜ töö nr 11425P

Anija vald, Anija küla, Kehra tee Põn

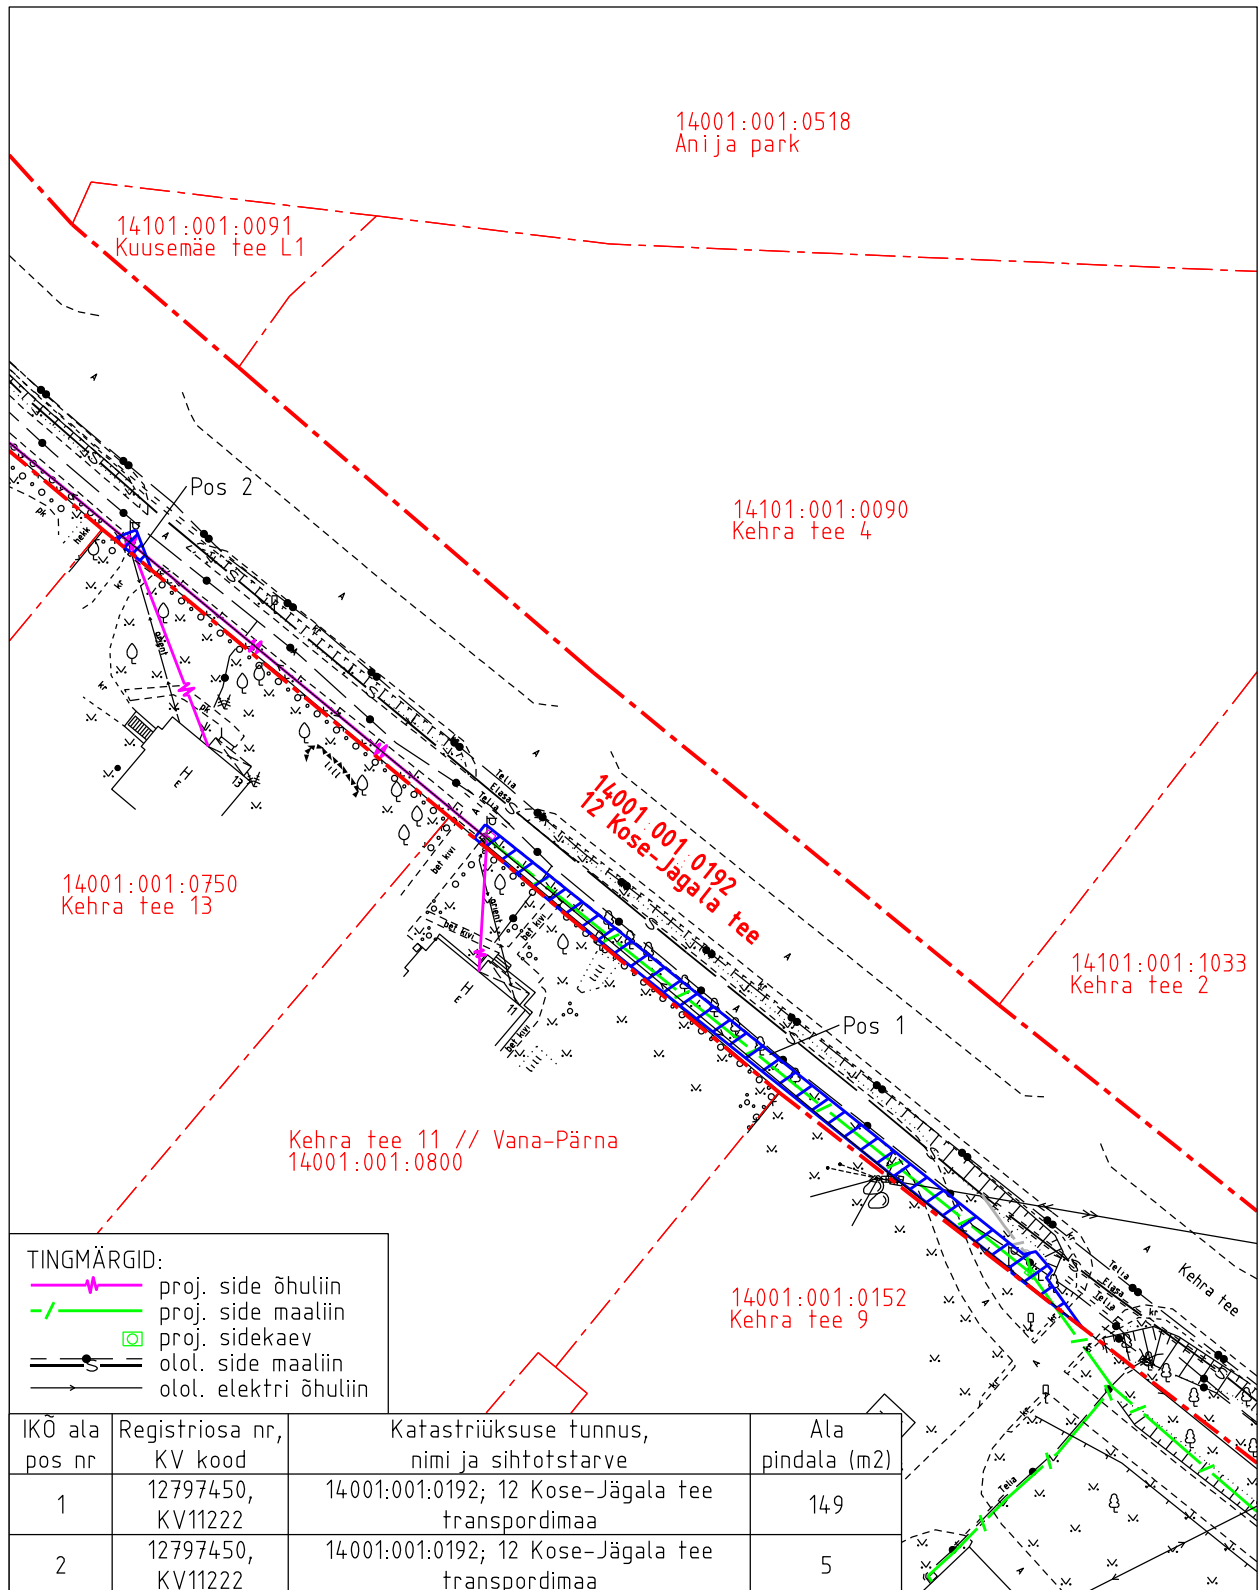

Isikliku kasutusõiguse pindala kokku ligikaudu 161 m²

Koormatava katastriüksuse piir

Katastriüksuste piirid

Plaan 1-1

M 1:750

Koostaja:

OÜ Kirjanurk

Isikliku kasutusõiguse asendiplaan


Kinnistu nimi: 12 Kose-Jägala tee

Katastritunnus: 14001:001:0192

Asukoht: Aavere küla, Anija vald, Harju maakond

Kirjanurk OÜ töö nr 11425P

Anija vald, Anija küla, Kehra tee Põn

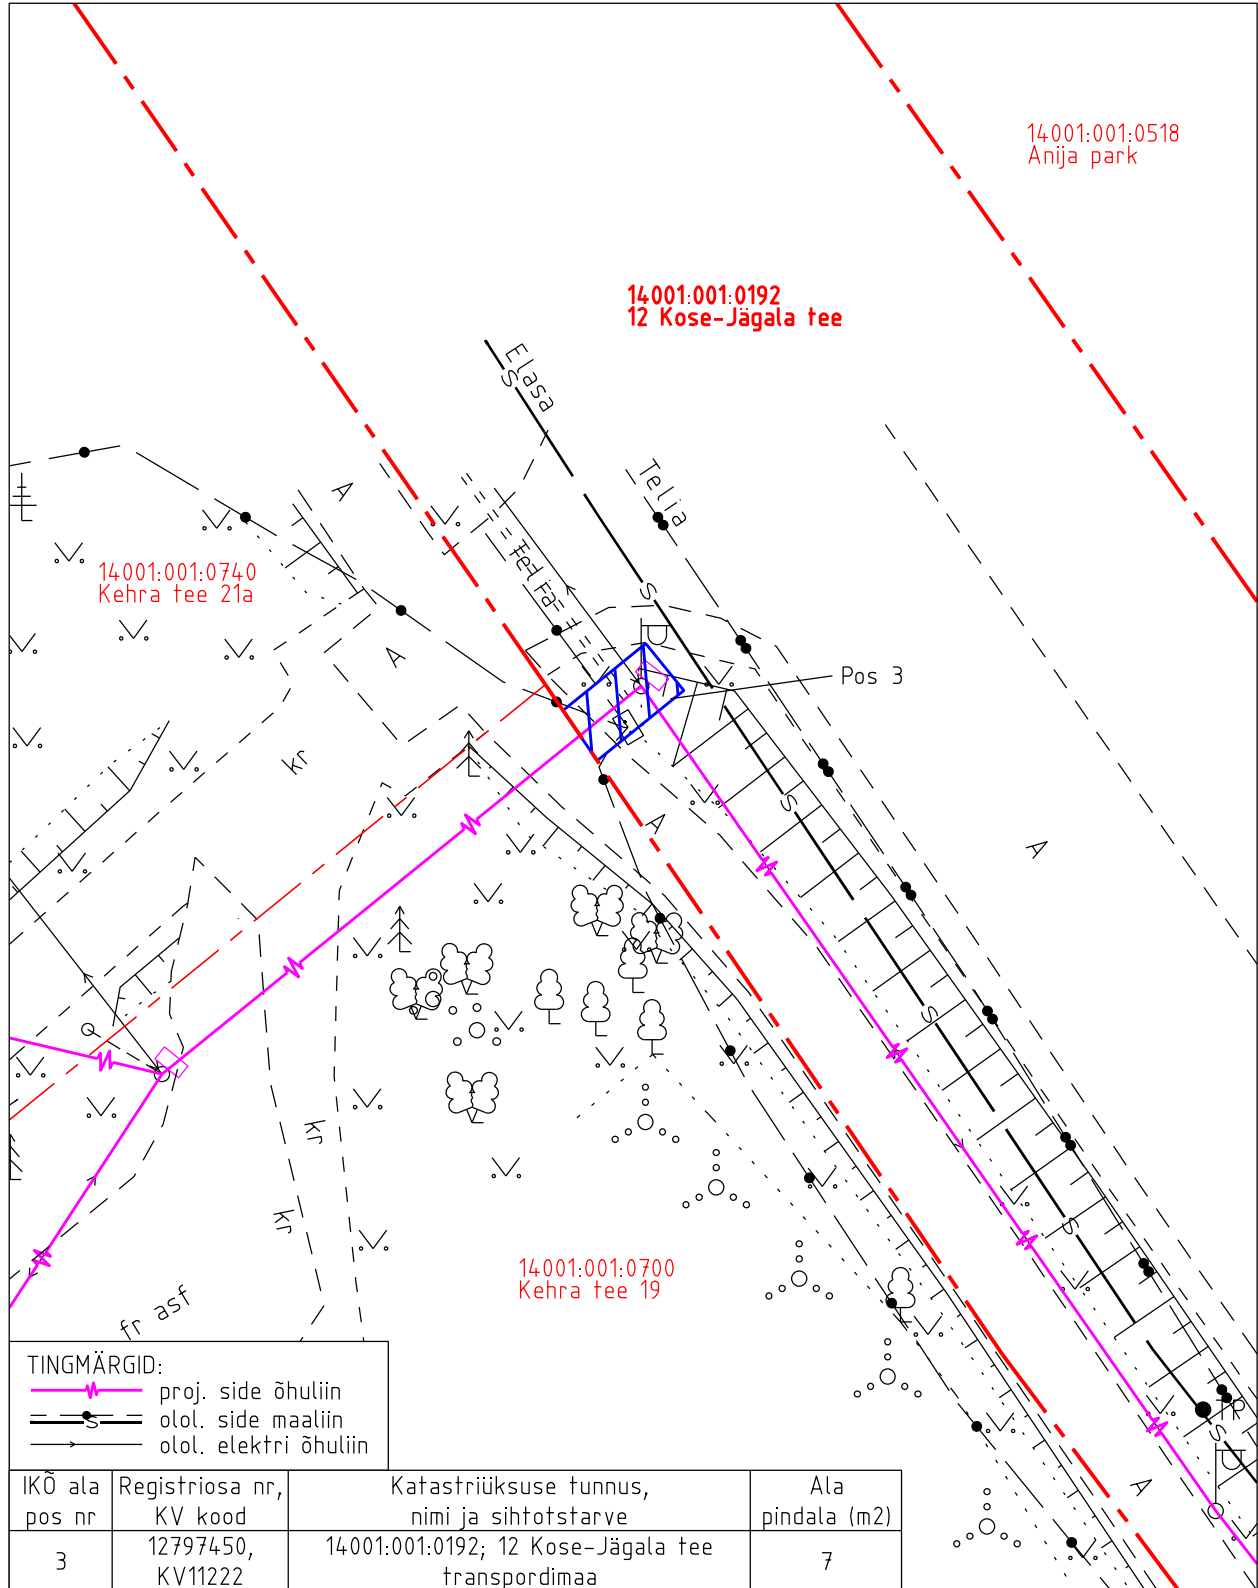

Isikliku kasutusõiguse pindala kokku ligikaudu 161 m²

Koormatava katastriüksuse piir

Katastriüksuste piirid

Plaan 1-2
M 1:250

Koostaja:
OÜ Kirjanurk