


Isikliku kasutusõiguse seadmise plaan

IKÕ ala pos nr	Registriosaja nr, KV kood	Katastriüksuse tunnus, nimi ja sihtotstarve	Ala pindala (m2)
1	7070850, KV17242	85401:001:2170, 3 Jõhvi-Tartu-Valga tee transpordimaa	10

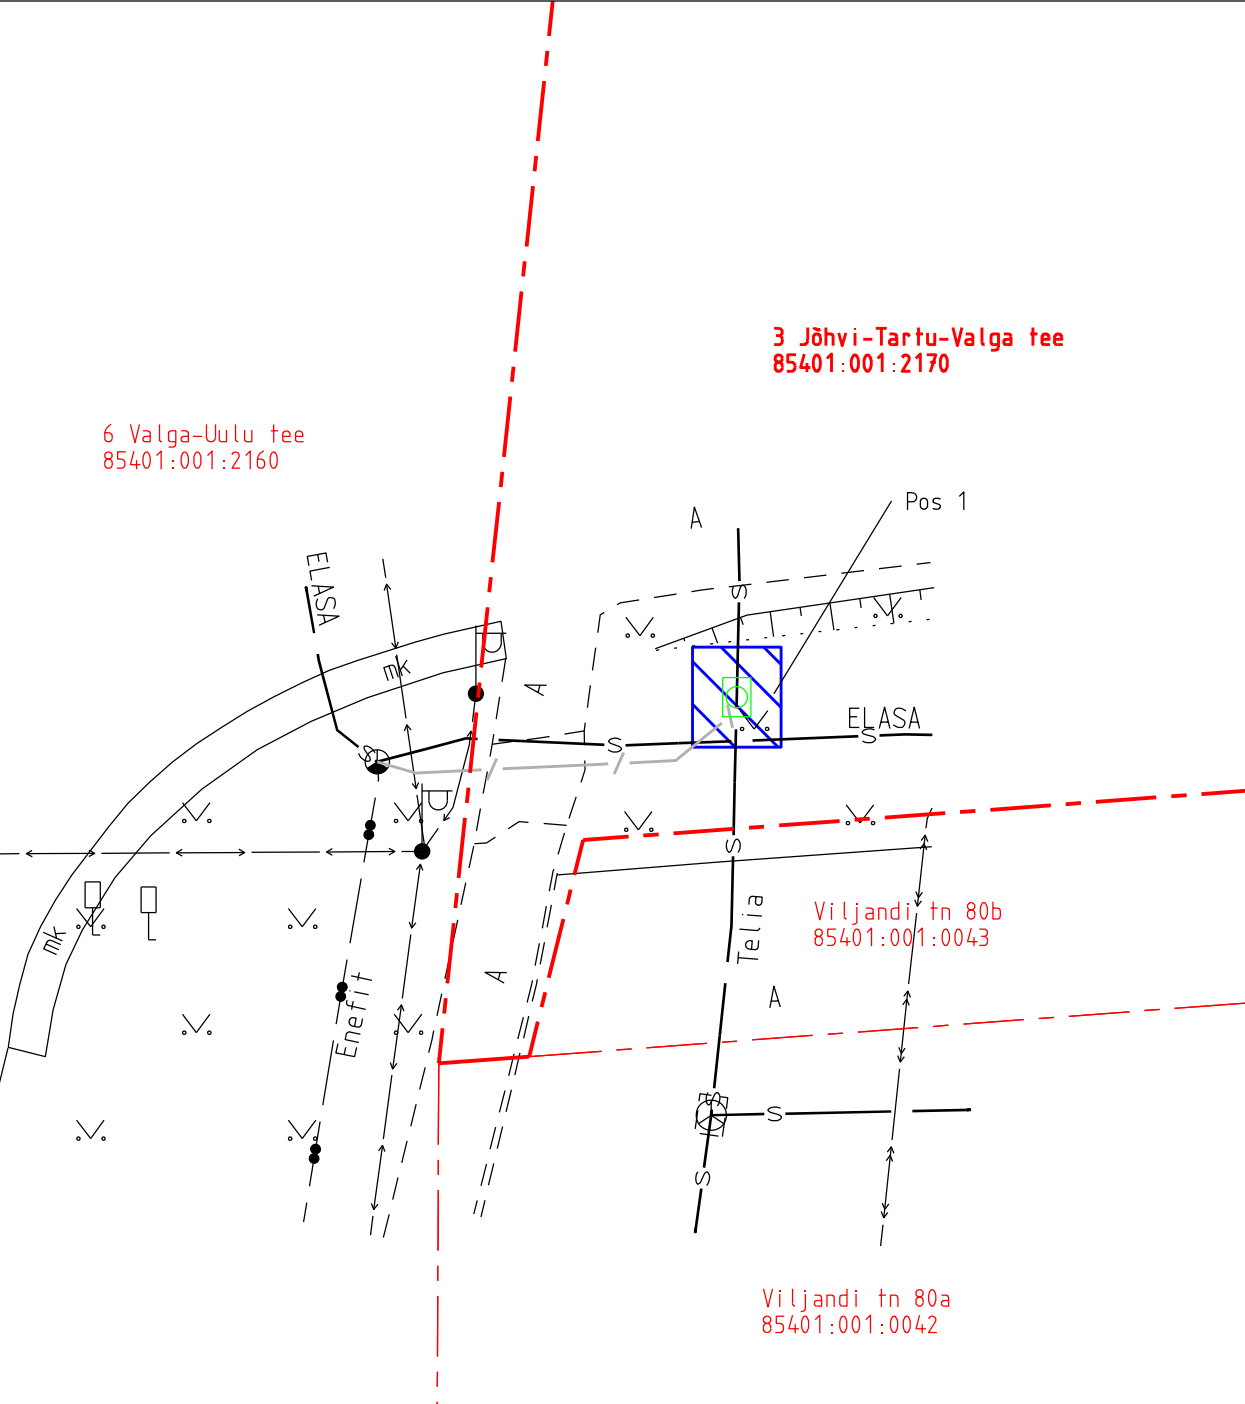

TINGMÄRGID:
proj. side maakaabelliin (RIA)
proj. sidekaev (TELIA)
olol. side maakaabelliin
katastriüksuste piirid
IKO seadmise ala

Projekti nimetus	Valga Telia ja Elasa sidekanalisatsiooni ühendamine	Töö nr	14198P
Projekti koostaja	Kirjanurk OÜ	Plaani koostaja	A. Jankovskaja
		Mõõtkava	1:250
		Leht	2-1
		Kuupäev	17.10.2025