


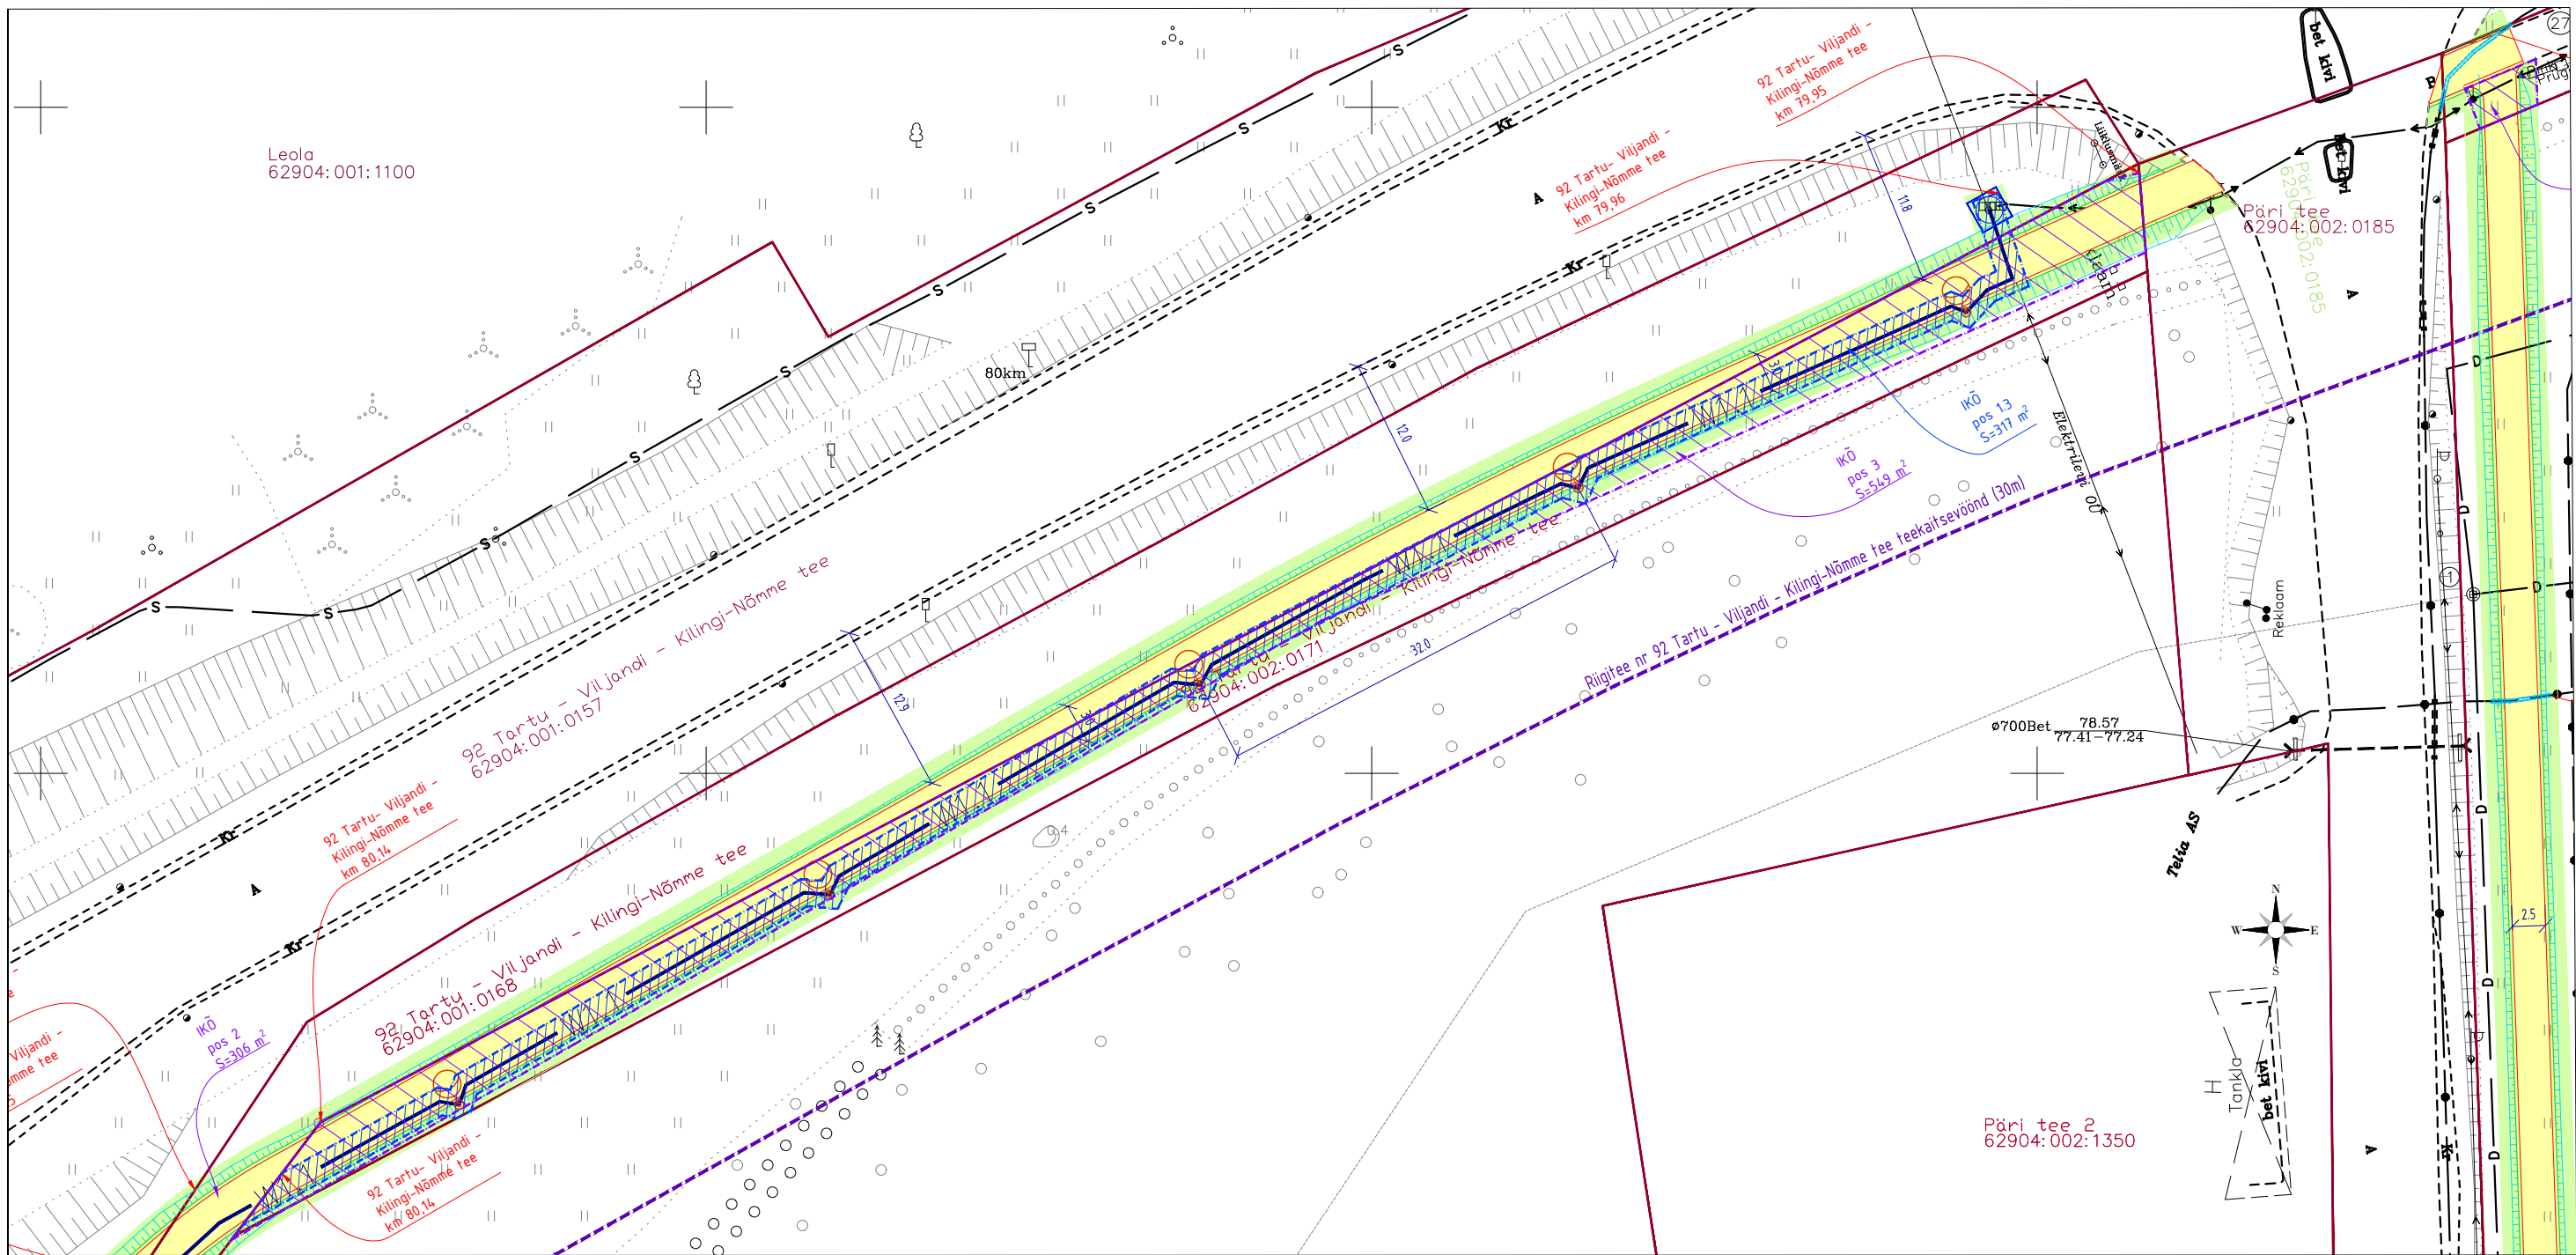

VILprojekt OÜ TÖÖ NR VP22004
TINGMÄRGID:

- Isikliku kasutusõiguse vajadusega ala jalgratta- ja jalgteede rajamiseks (pos 1, 2 jne)
- Isikliku kasutusõiguse vajadusega ala elektrivarustuse rajamiseks (pos 1.1, 1.2 jne)
- Projekteeritud kate serv
- Projekteeritud tugevdatud murupeenar
- Projekteeritud nõlv
- Projekteeritud jalgratta- ja jalgteede asfaltkate, ühekihiline asfalt
- Projekteeritud haljastus
- Riigitee nr 92 Tartu - Viljandi - Kilingi-Nõmme tee teekaitsevöönd (30m)
- Katastriüksuse piir

ELEKMAN OÜ TÖÖ NR 22V109
TINGMÄRGID:

- Projekteeritud valgustuse metallmast 6m koos valgustiga
- W1.1 Projekteeritud maakaabelliin, kaitsetorus D=75mm



M 1:500

IKÕ nr	Pos. Nr	Kinnistu-registriosa number	Katastriüksuse tunnus	Katastriüksuse nimetus/ tunnus / sihtotstarve	Asukoht riigitee suhtes	Alalõike pindala m²	Kooskõlastuse tekst
3	3	3958039	62904:001:0171	92 Tartu - Viljandi - Kilingi-Nõmme tee Transpordimaa 100%	km 79,95-80,14	549	* Jalgratta- ja jalgteede rajamine * Nõlva kindlustamine mulla ja murukülviga * Haljastuse korrastamine
	3.1				km 79,96-80,14	317	* Tänavavalgustuse rajamine

Geoalus	Autor: Raxoest OÜ	Töö number: GE-30-22	Möödistatud: märts 2022
Geodeetiline alusplaan on koostatud L-EST97 koordinaatsüsteemis ja EH2000 kõrgussüsteemis			
 VILprojekt OÜ tel. +372 51 088 28 info@vilprojekt.ee www.vilprojekt.ee MTR EEP004580		Tellijaja: Viljandi Vallavalitsus	Projekti nimetus: Päri külas jalgratta- ja jalgteede põhiprojekti koostamine
Projekti juht: T.Tõnts		Objekti asukoht: Päri küla, Viljandi vald, Viljandi maakond	
Projekteeija: T.Tõnts		Joonise nimetus: ISIKLIKU KASUTUSÕIGUSE SEADMISE PLAAN	
Projekti number: VP22004	Projekti staadium: PP	Joonise number: IKO-3	Joonise mõõtkava: 1:500
		Kuupäev: 07.01.2023	