


ISIKLIKU KASUTUSÕIGUSE SEADMISE PLAAN

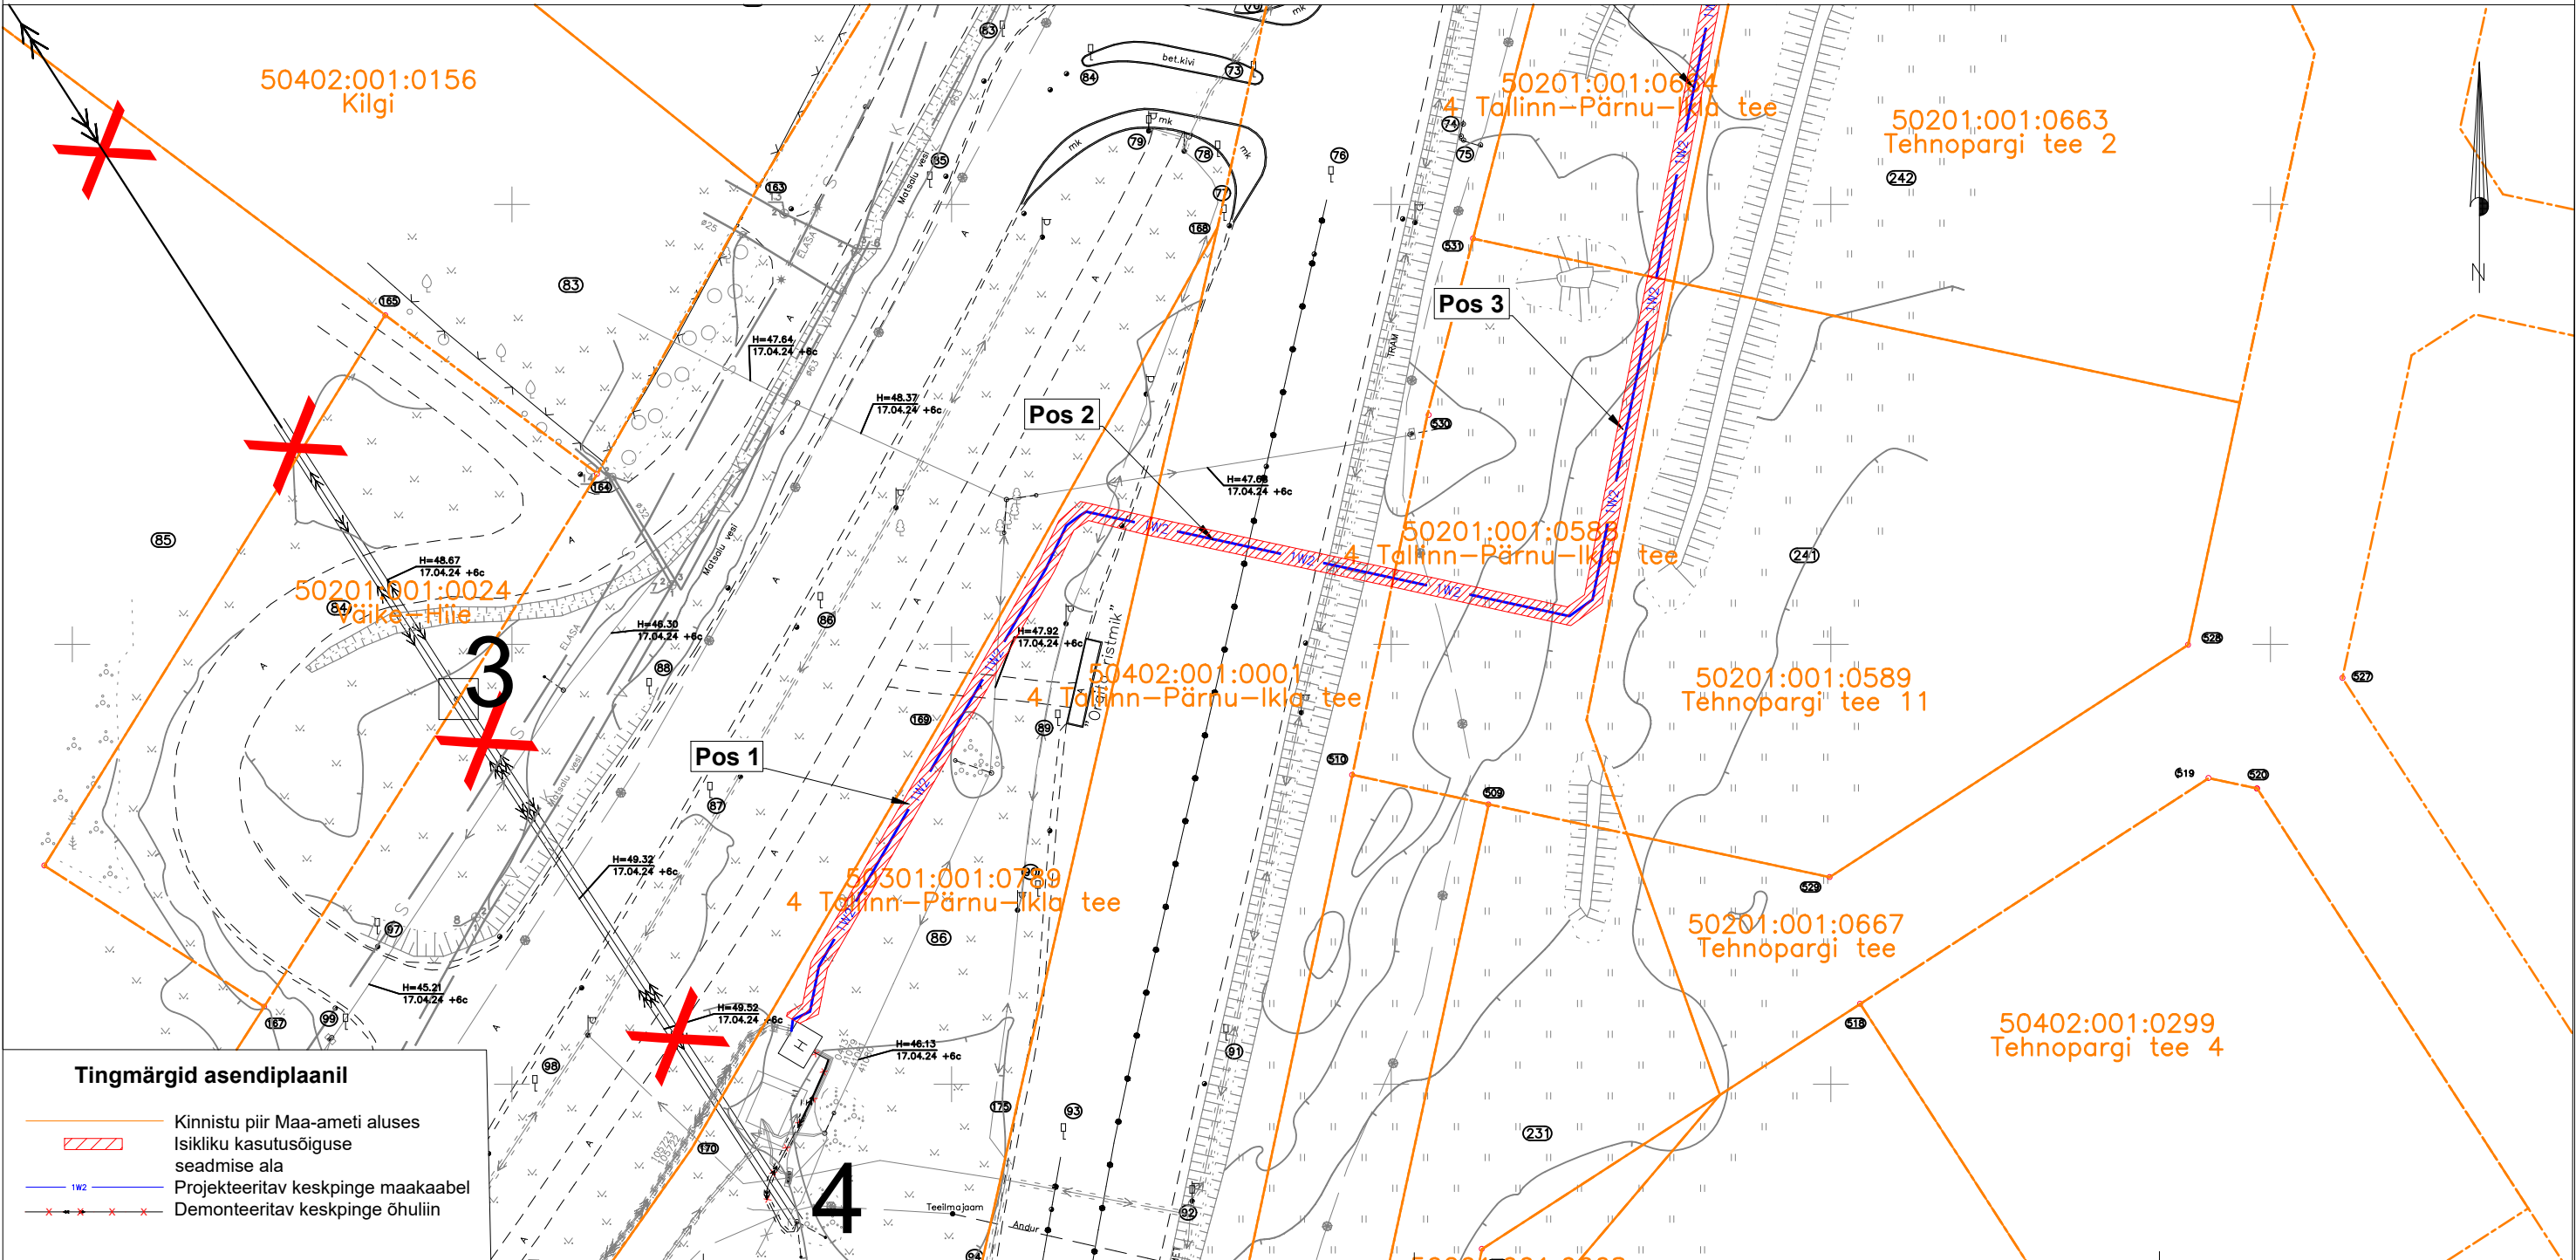

Kasutusala pos nr. (plaanil)	Kinnistu registriosa number	Katastriüksse tunnus, nimi ja sihtotstarve	Ala pindala ruutmeetrites m ²	
Pos 1	23009650	50301:001:0789 4 Tallinn-Pärnu-Ikla tee Transpordimaa 100%	148 m ²	Projekt: IP7602 Märjamaa-Ringuta II etapp Töö nr: ENS-25-052 Plaani koostas: Egle Ninep-Kaselt egle.ninep@enersense.com +372 5597 1898
Pos 2	11318450	50402:001:0001 4 Tallinn-Pärnu-Ikla tee Transpordimaa 100%	57 m ²	
Pos 3	25880950	50201:001:0588 4 Tallinn-Pärnu-Ikla tee Transpordimaa 100%	124 m ²	