


ISIKLIKU KASUTUSÕIGUSE SEADMISE PLAAN

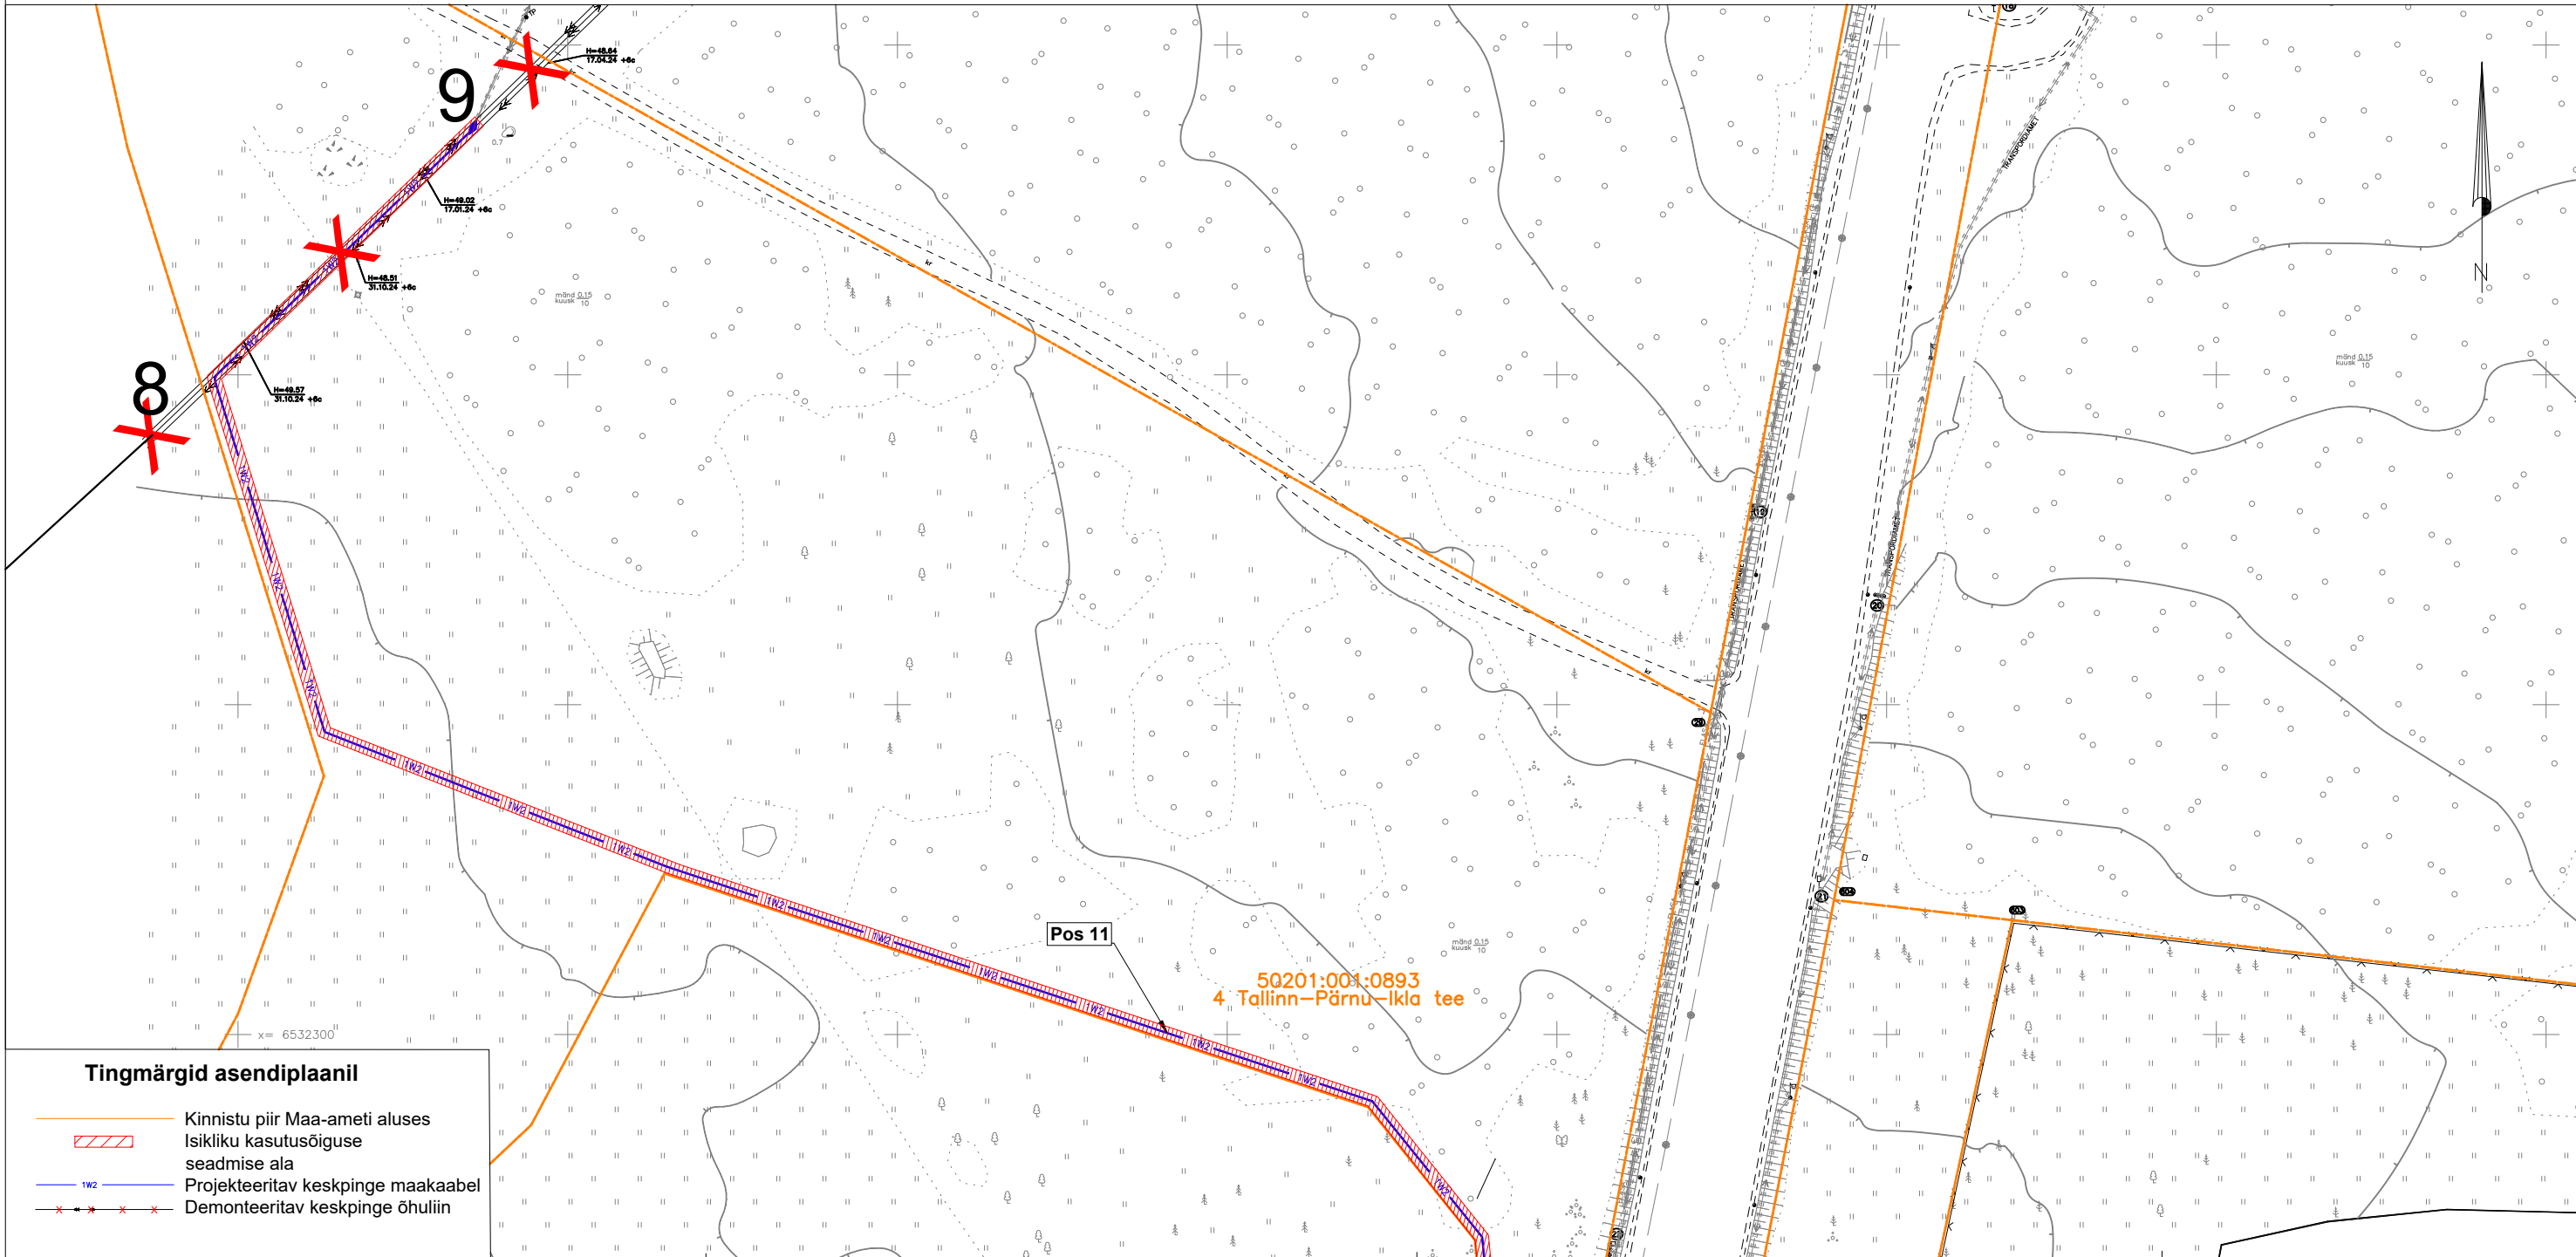

Kasutusala pos nr. (plaanil)	Kinnistu registriosa number	Katastriüksse tunnus, nimi ja sihtotstarve	Ala pindala ruutmeetrites m ²	
Pos 11	25889250	50201:001:0893 4 Tallinn-Pärnu-Ikla tee Transpordimaa 100%	775 m ²	<p>Projekt: IP7602 Märjamaa-Ringuta II etapp Töö nr: ENS-25-052</p> <p>Mõõtkava: 1:1000 (A3)</p> <p>Plaani koostas: Egle Ninep-Kaselt egle.ninep@enersense.com +372 5597 1898</p>