




Tallinn-Pärnu-Ikla tee
50402:001:0001
Ristlõige A-B

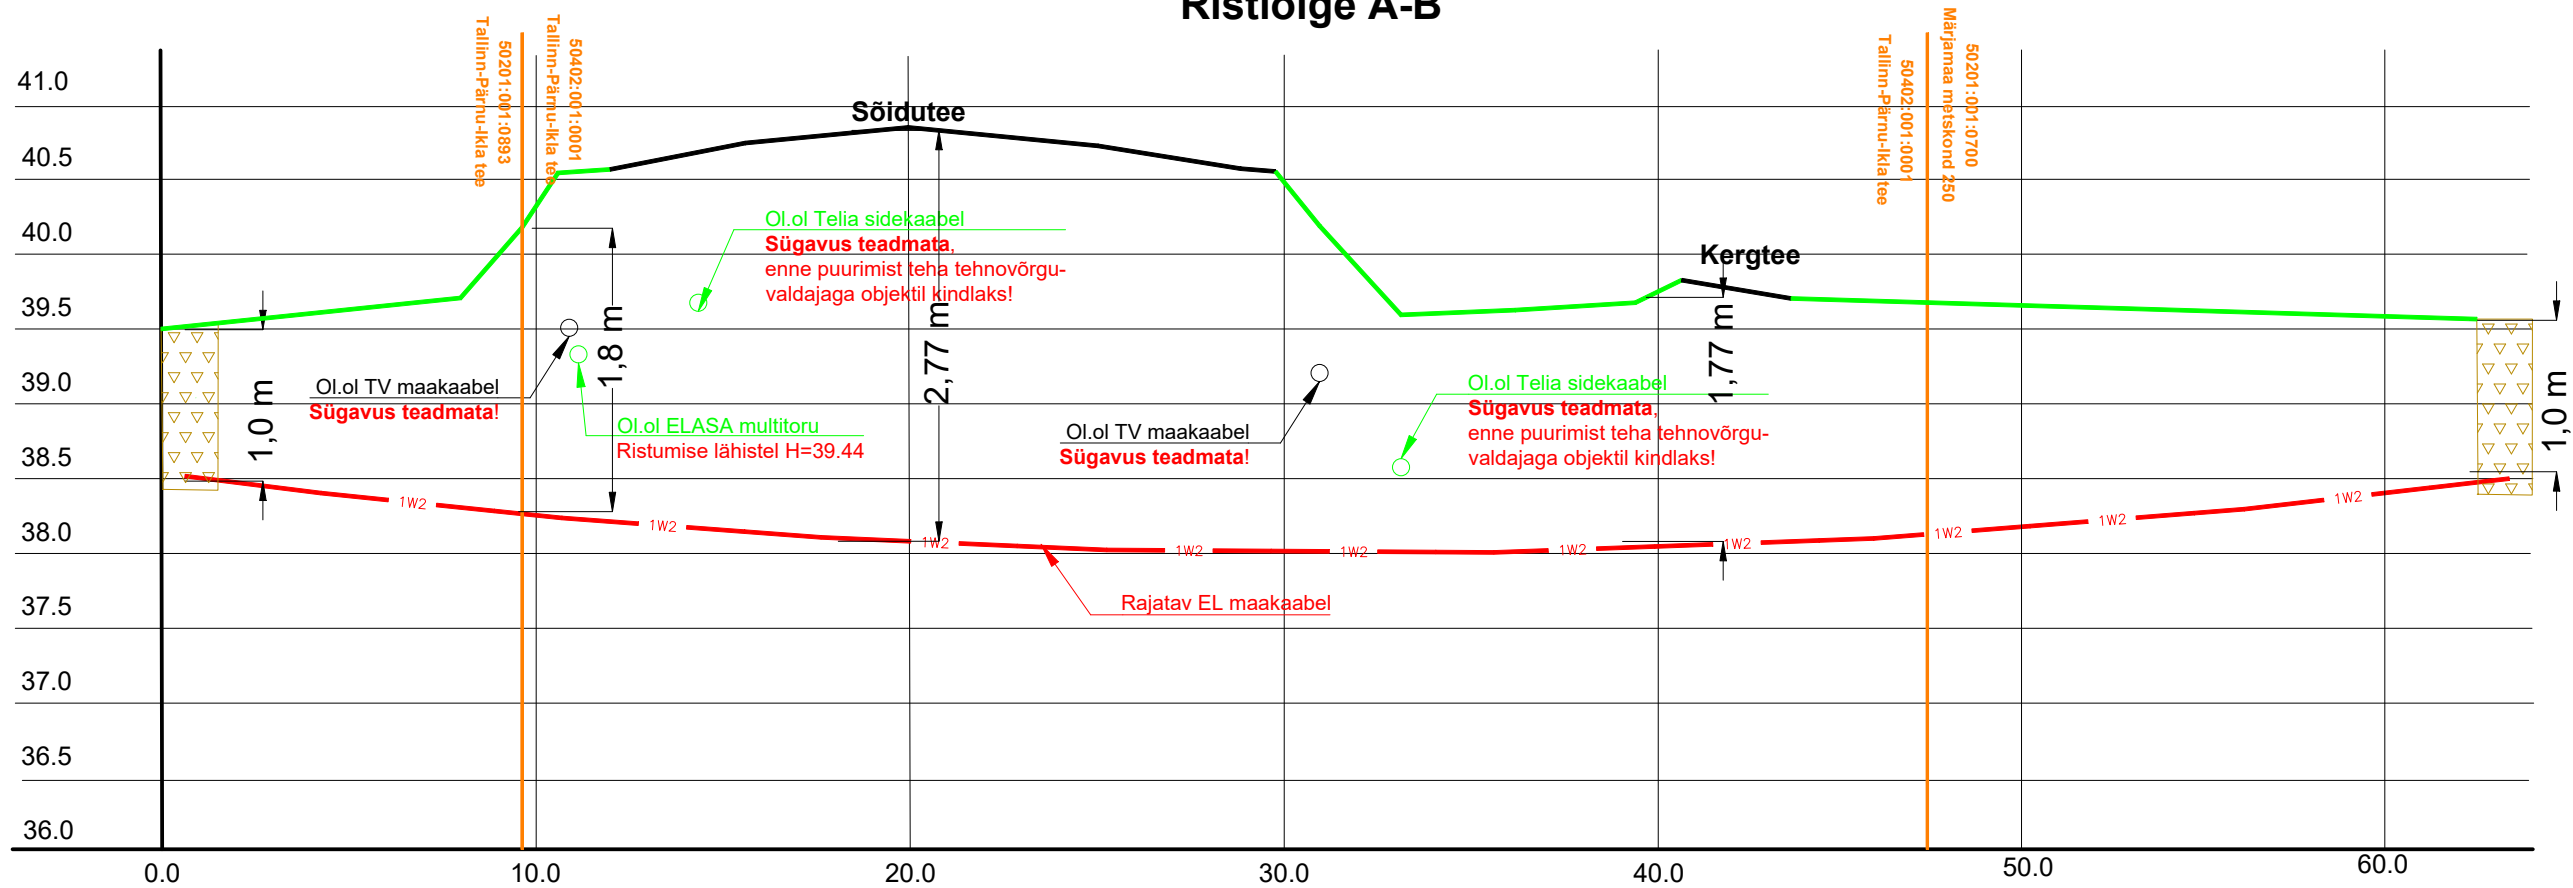

NB! Teha kindlaks olemasolevate tehnovõrkude sügavused valdajaga! Vaata asendiplaani joonis 001! Arvestada puurimisel maapinna kõrguste vahesid!

1W2 Rajatav maakaabel kaitsetorus KINNISELT 1250 N

Stardi ja lõpukaevik

Tellija:  elektrilevi	Töövõtja: 	Address: Möigu 3, Tallinn 10112	Kuupäev: 08.06.2025
		Reg. nr: 11445550	Töö nr: ENS-25-052
Töö nimetus: Märjamaa-Ringuta II etapp keskpinge võrgu parendamine, Märjamaa alevik, Märjamaa vald Rapla maakond IP7602		E-mail: egle.ninep@enersense.com	Joon nr: 003/1
		Tel nr: +372 5597 1898	Mõõtkava:-
Joonise nimetus: Ristlõige A-B		Projekteeris: Egle Ninep-Kaselt Kontrollis: Veiko Natus	