


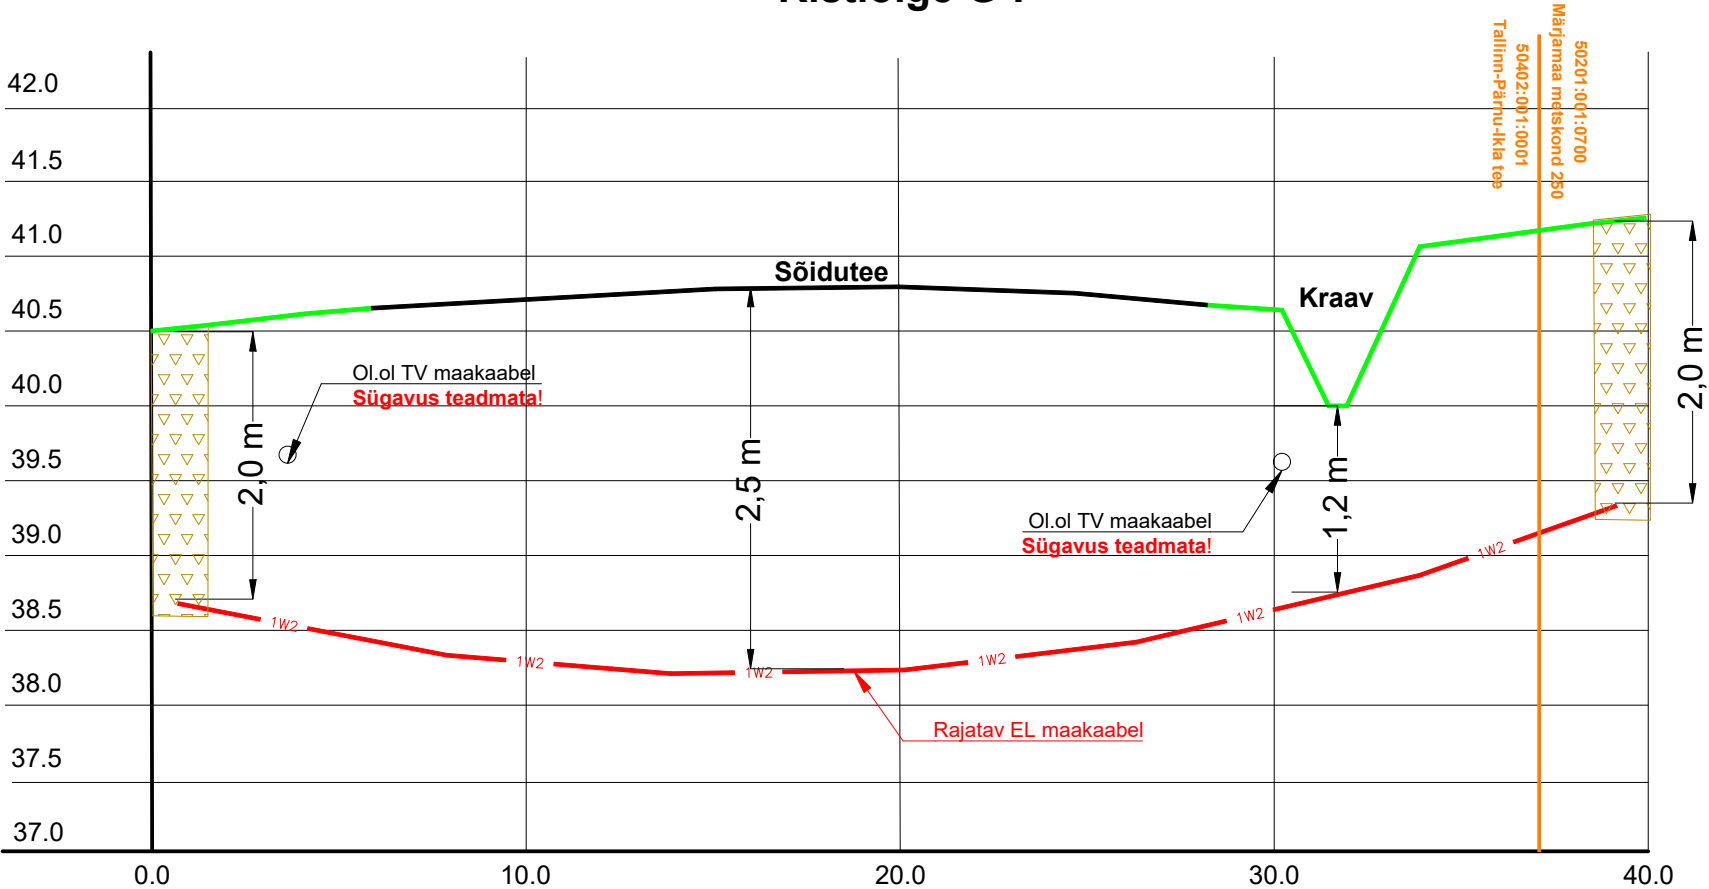

Tallinn-Pärnu-Ikla tee
50402:001:0001
Ristlõige G-F



NB! Teha kindlaks olemasolevate tehnovõrkude sügavused valdajaga! Vaata asendiplaani joonis 001! Arvestada puurimisel maapinna kõrguste vahesid!

- 1W2 Rajatav maakaabel kaitsetorus KINNISELT 1250 N
- Stardi ja lõpukaevik

Tellija:  elektrilevi	Töövõtja:  enersense	Address: Möigu 3, Tallinn 10112 Reg. nr: 11445550	Kuupäev: 08.06.2025
			Töö nr: ENS-25-052
Töö nimetus: Märjamaa-Ringuta II etapp keskpingevõrgu parendamine, Märjamaa alevik, Märjamaa vald Rapla maakond IP7602	E-mail: egle.ninep@enersense.com Tel nr: +372 5597 1898	Joon nr: 003/2	Mõõtkava:-
Joonise nimetus: Ristlõige G-F	Projekteeris: Egle Ninep-Kaselt Kontrollis: Veiko Natus		