


ISIKLIKU KASUTUSÕIGUSE SEADMISE PLAAN

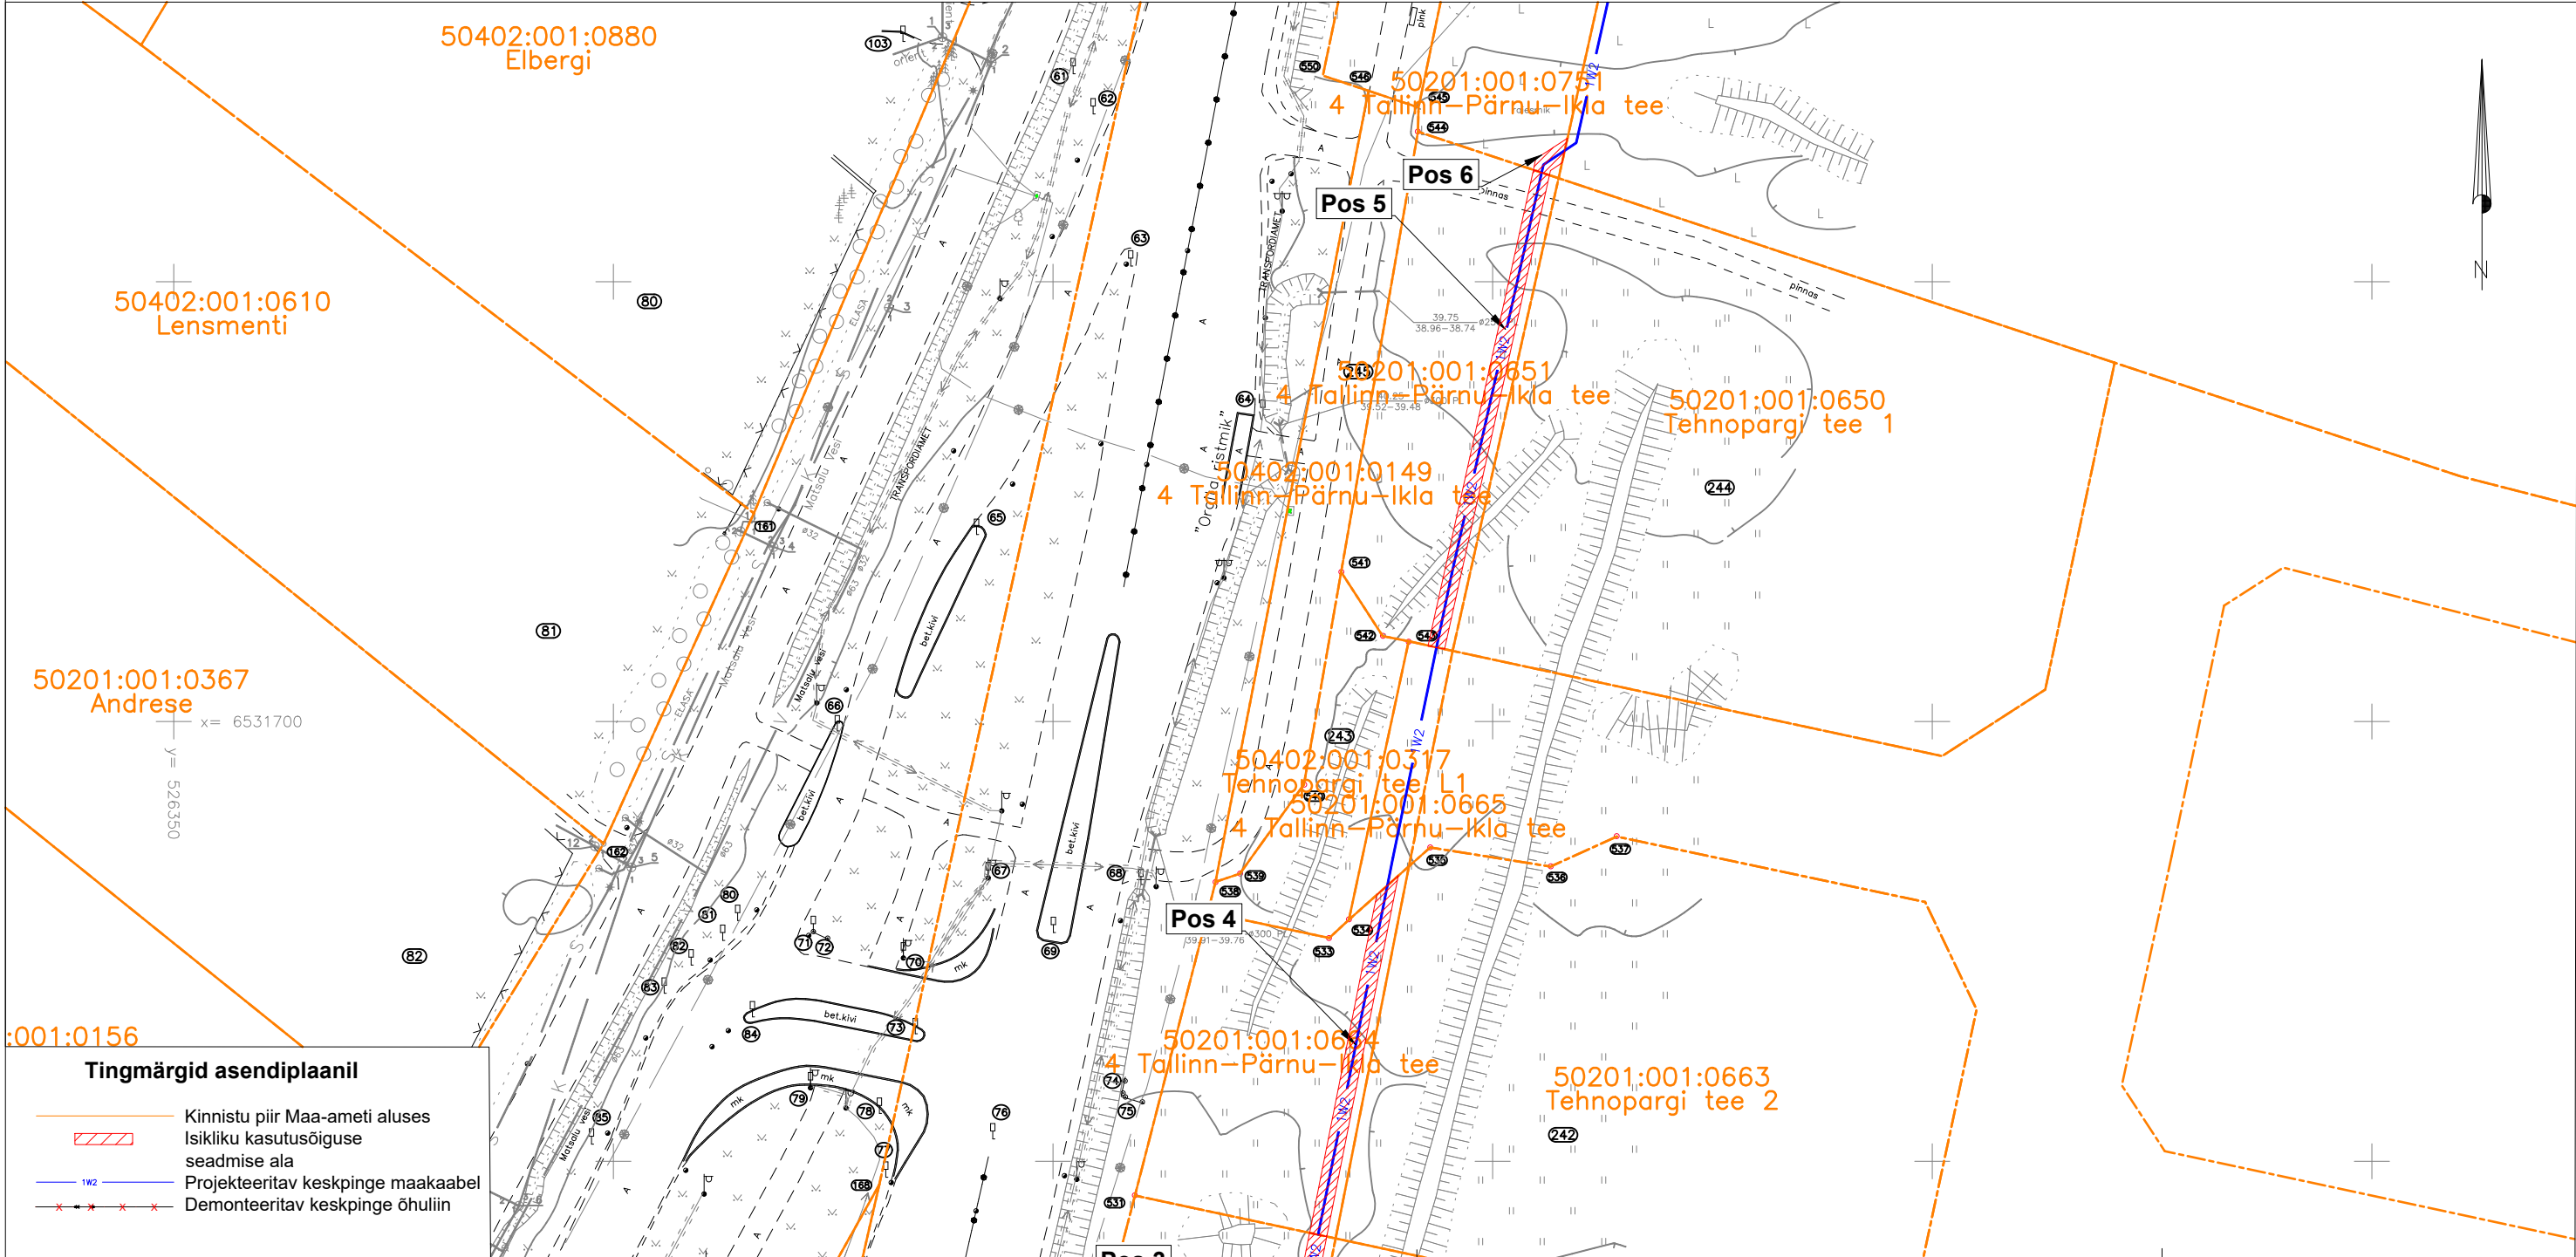

Kasutusala pos nr. (plaanil)	Kinnistu registriosa number	Katastriüksse tunnus, nimi ja sihtotstarve	Ala pindala ruutmeetrites m <sup>2</sup>	
Pos 4	25880750	50201:001:0664 4 Tallinn-Pärnu-Ikla tee Transpordimaa 100%	80 m <sup>2</sup>	<b>Projekt:</b> IP7602 Märjamaa-Ringuta II etapp <b>Töö nr:</b> ENS-25-052  <b>Plaani koostas:</b> Egle Ninep-Kaselt egle.ninep@enersense.com +372 5597 1898
Pos 5	25881050	50201:001:0651 4 Tallinn-Pärnu-Ikla tee Transpordimaa 100%	106 m <sup>2</sup>	
Pos 6	25740150	50201:001:0751 4 Tallinn-Pärnu-Ikla tee Transpordimaa 100%	8 m <sup>2</sup>	