
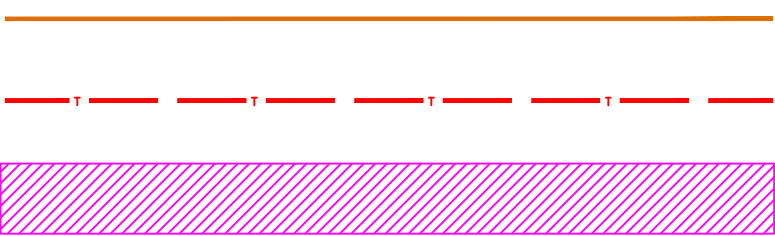


Isikliku kasutusõiguse seadmise plaan

IKÕ ala Pos nr (plaanil)	Kinnistu registriosa nr	Katastriüksuse tunnus, nimi ja sihtotstarve	IKÕ ala pindala m²
Pos 19	9571750	51802:003:0221; 11362 Nissi tee transpordimaa	107

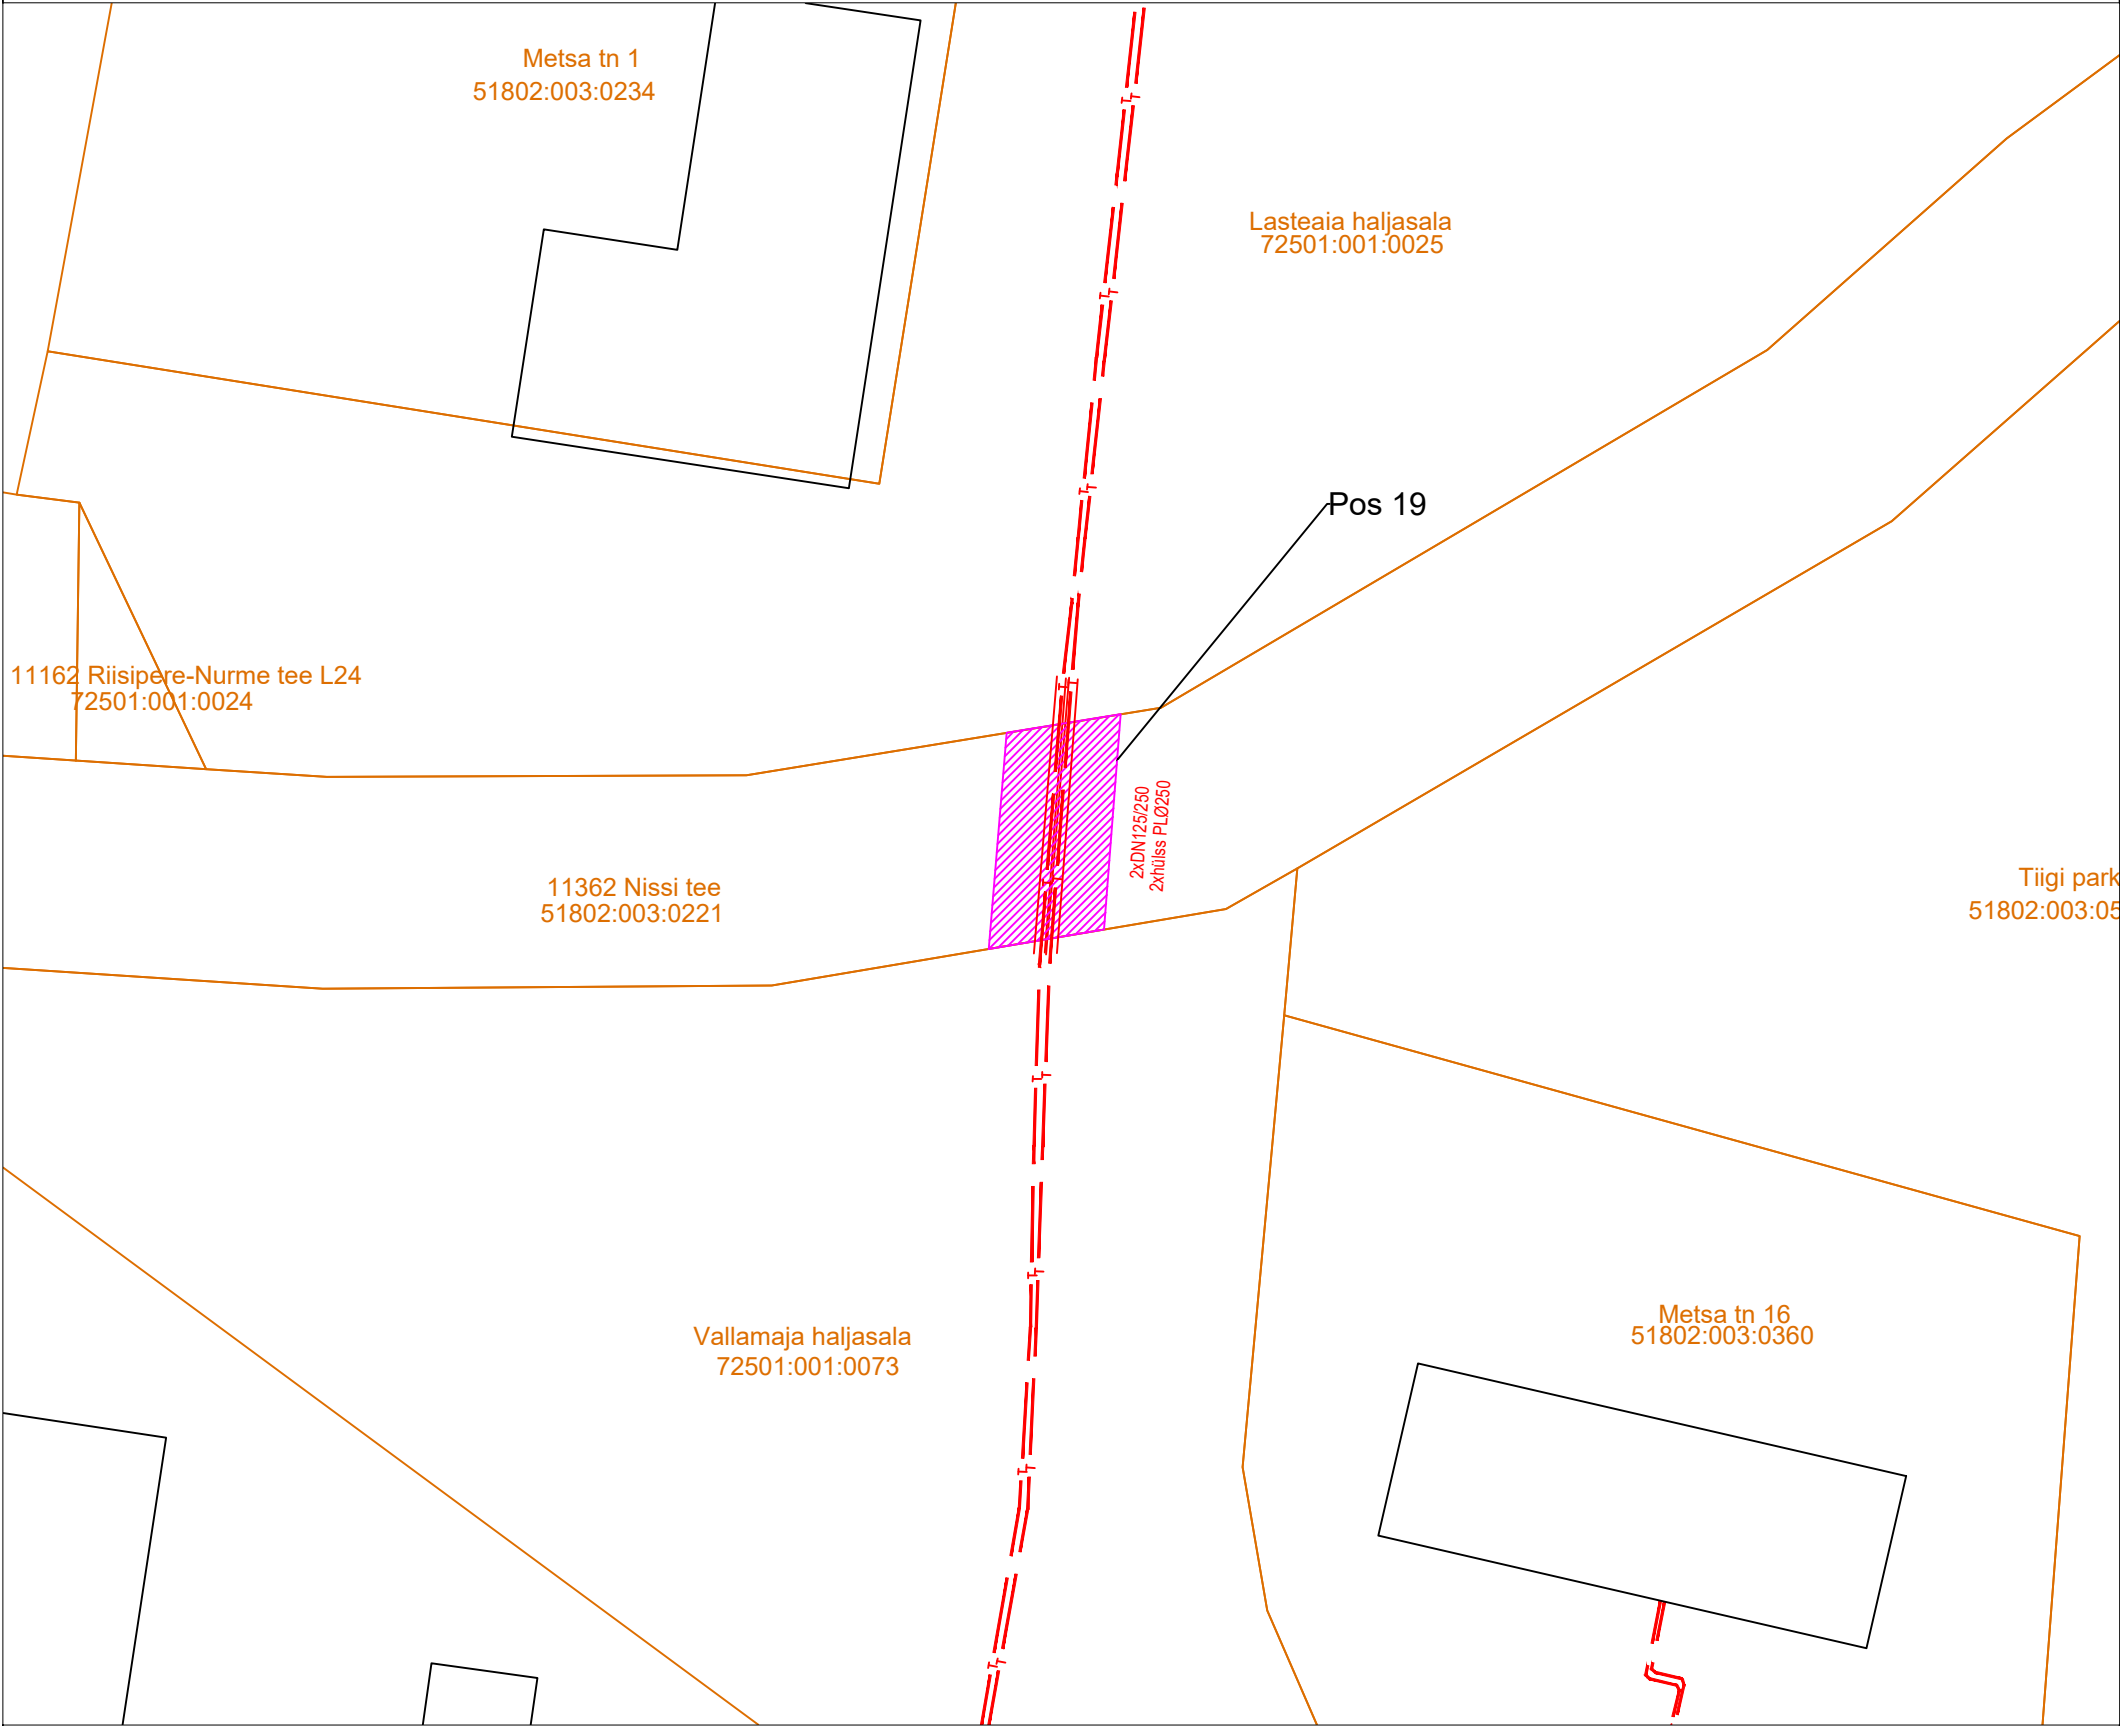

- kinnistu piir
- kaugküttetorustik
- IKÕ seadmise ala

Projekti nimetus/asukoht Riisipere aleviku soojustrasside rekonstrueerimine			Töö nr 1-19
Koostaja KOVEK AS	Möötkava 1:500	Leht/formaat 1	Kuupäev 30.09.2025