
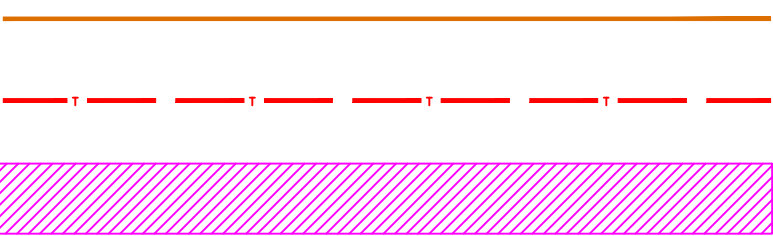


Isikliku kasutusõiguse seadmise plaan

IKÕ ala Pos nr (plaanil)	Kinnistu registriosa nr	Katastriüksuse tunnus, nimi ja sihtotstarve	IKÕ ala pindala m²
Pos 29	9571750	51802:003:0221; 11362 Nissi tee transpordimaa	176

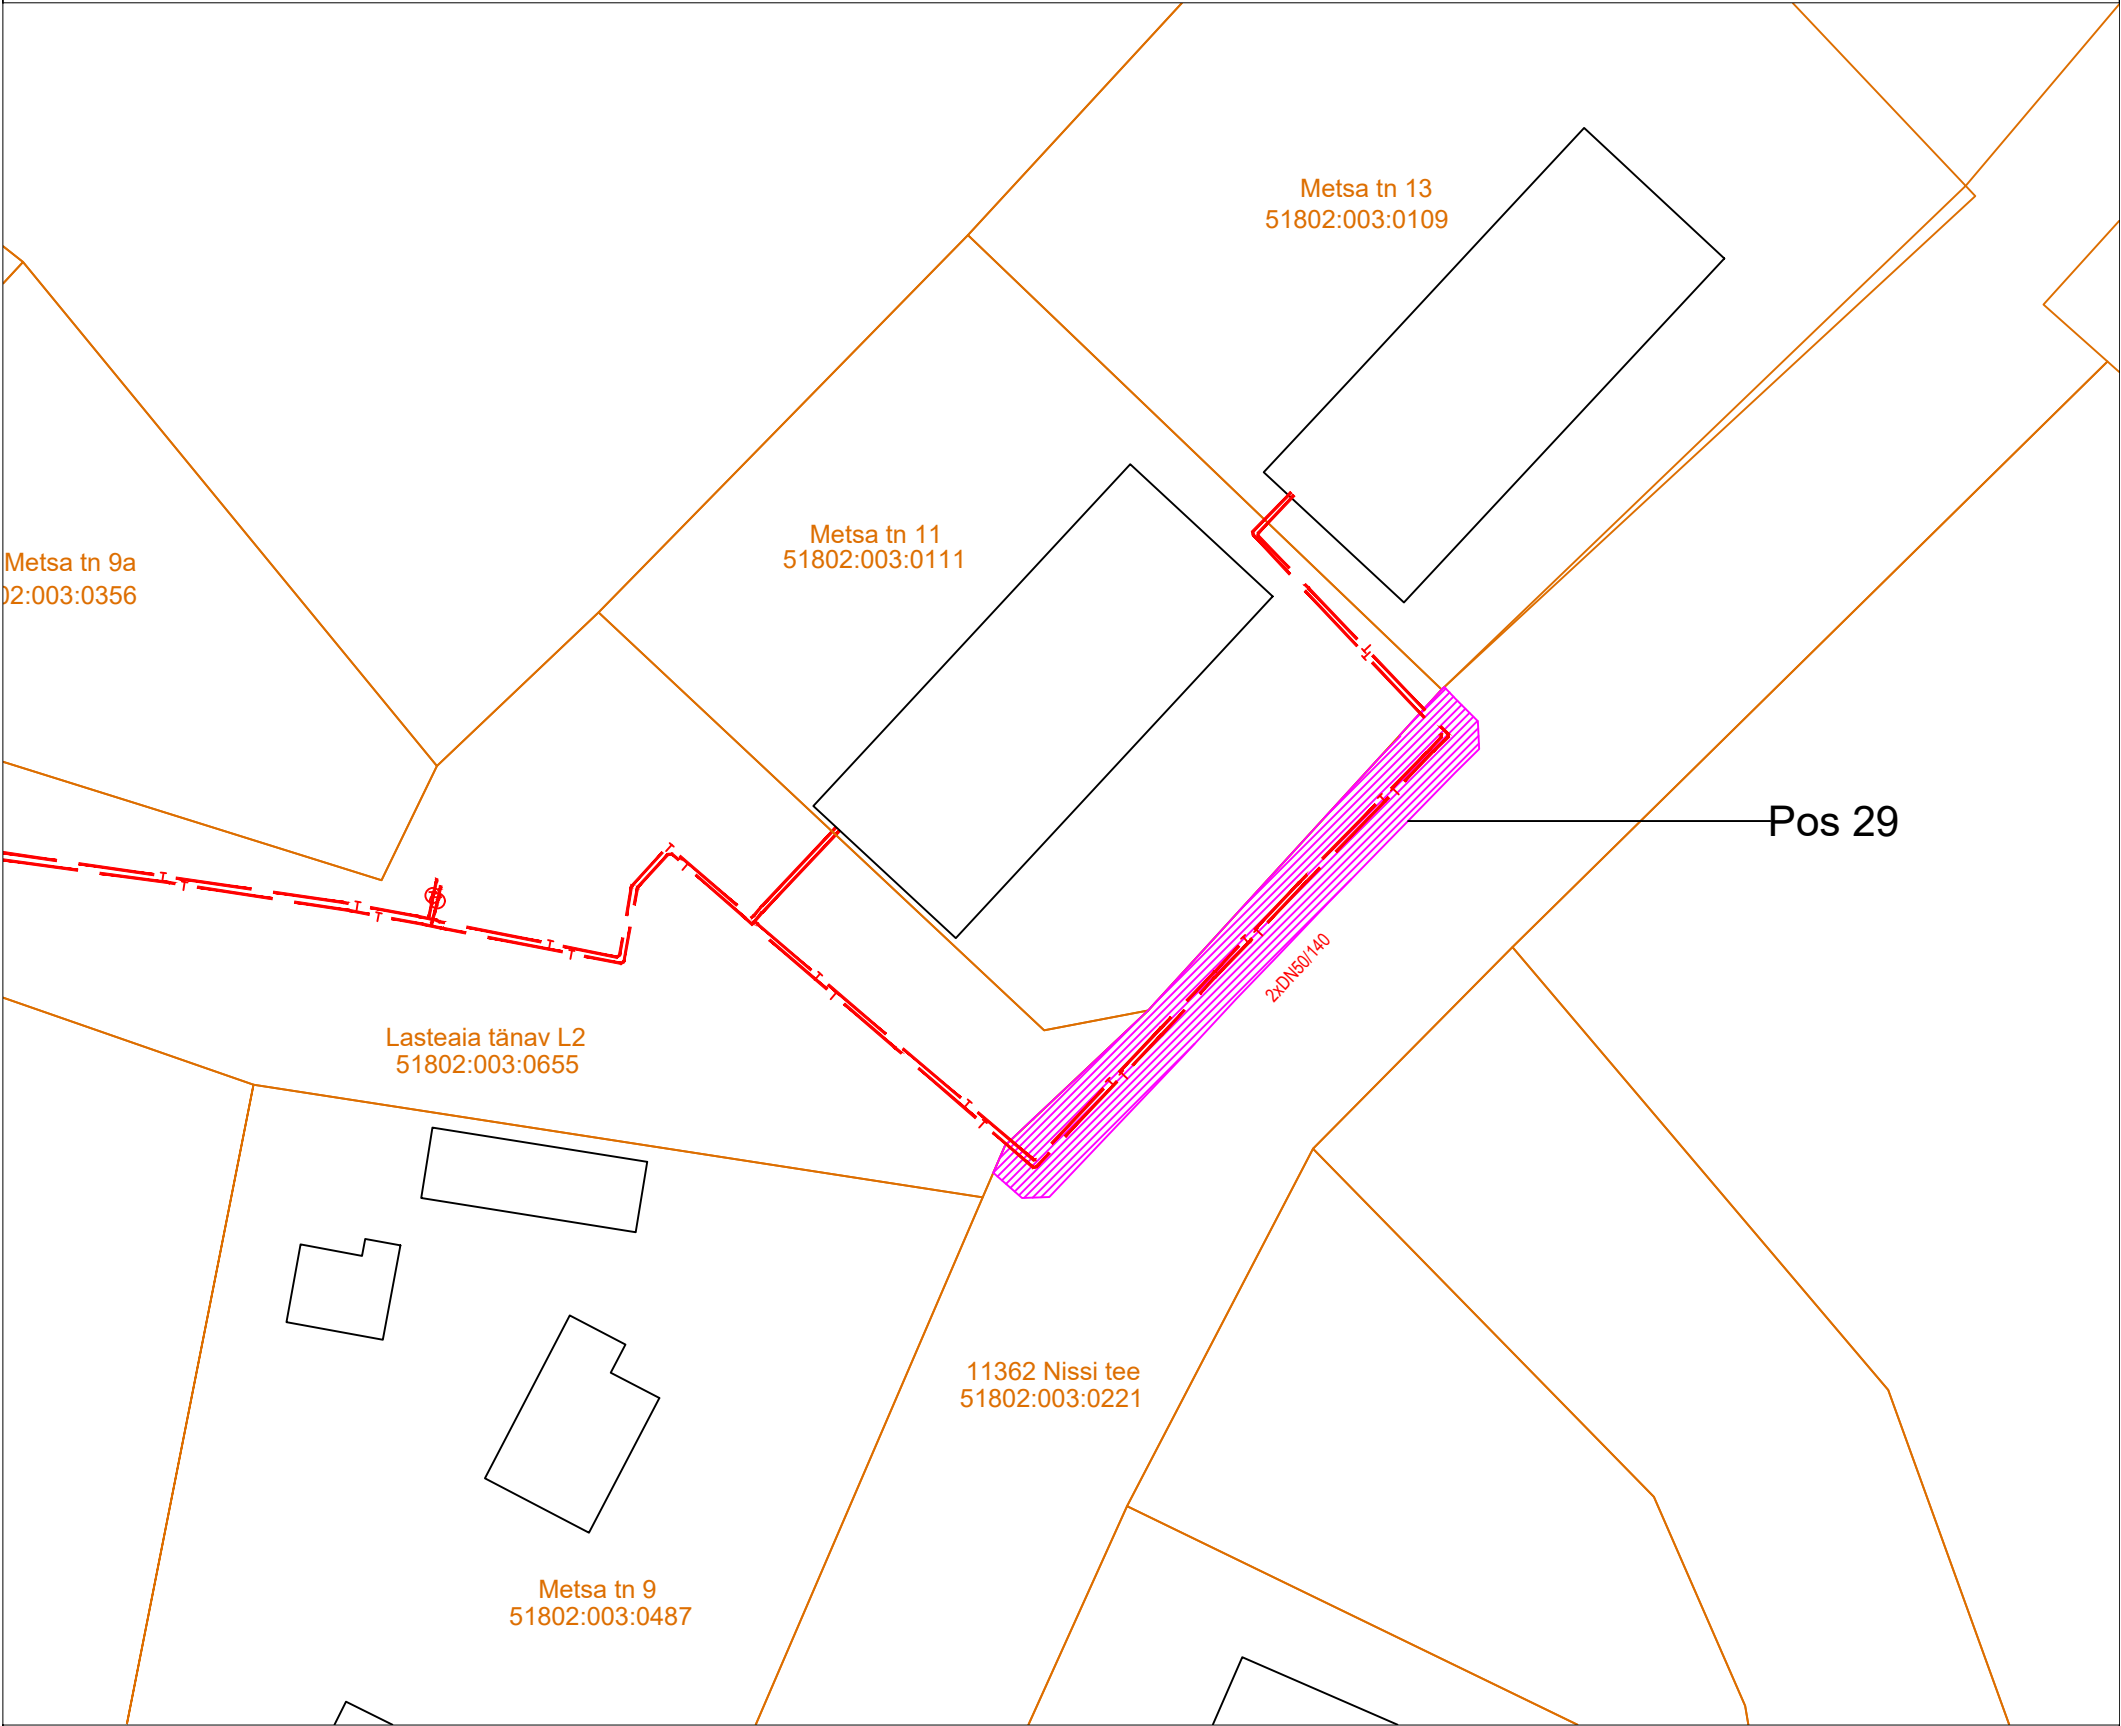

- kinnistu piir
- kaugküttetorustik
- IKÕ seadmise ala

Projekti nimetus/asukoht Riisipere aleviku soojustrasside rekonstrueerimine			Töö nr 1-29
Koostaja KOVEK AS	Möötkava 1:500	Leht/formaat 1	Kuupäev 02.10.2025