


LÕIGE A-A

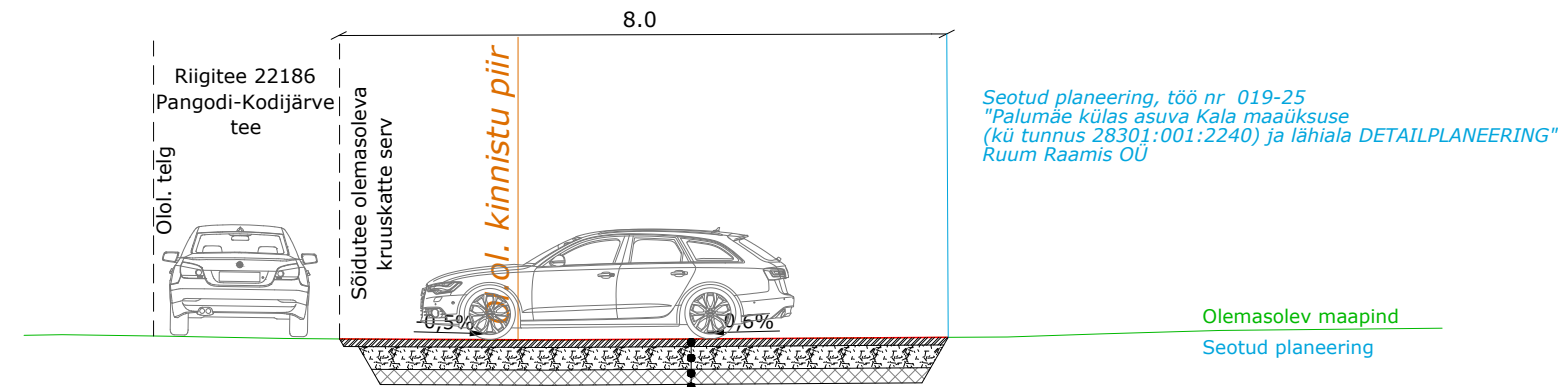

KONSTRUKTSIOON 1	
Freespuru	10 cm
Kiillustikust alus	30 cm
Täitematerjal Tm_150	20 cm
Täitematerjal Tm_105 (vajadus vastavalt aluspinnasele)	
Profileeritud olemasolev aluspinnas	



<div><div><div></div><div></div></div><div>Landverk</div><div>ROAD ENGINEERING</div><div>LANDVERK OÜ Lõdtsa tn 5, Tartu, info@landverk.ee</div><div>Registrikood:11889198 MTR: EEP003540</div></div>	Tellija	OÜ Viiruk			Töö nr	T2620
	Töö nimetus	Kala maaüksuse mahasõidu projekt			Objekti aadress	Tartu maakond Kambja vald Palumäe küla
	Kontrollis	Tarmo Rämmel			Projekti staadium	Põhiprojekt
	Projekteerija	Aigar Reimann			Joonis	6-01
	Projekteerija	Jaan Vagula			Fail	T2620_PP_TL-6-01_tuupsed_ristloiked
			Kuupäev	09.06.2026	Mõõt	1:100