


ISIKLIKU KASUTUSÕIGUSEGA ALA PLAAN  
Järva vald, Kapu küla, 25 Mäeküla-Koeru-Kapu tee  
katastritunnus 31401:002:0063; registriosa nr 5945550

M 1:500

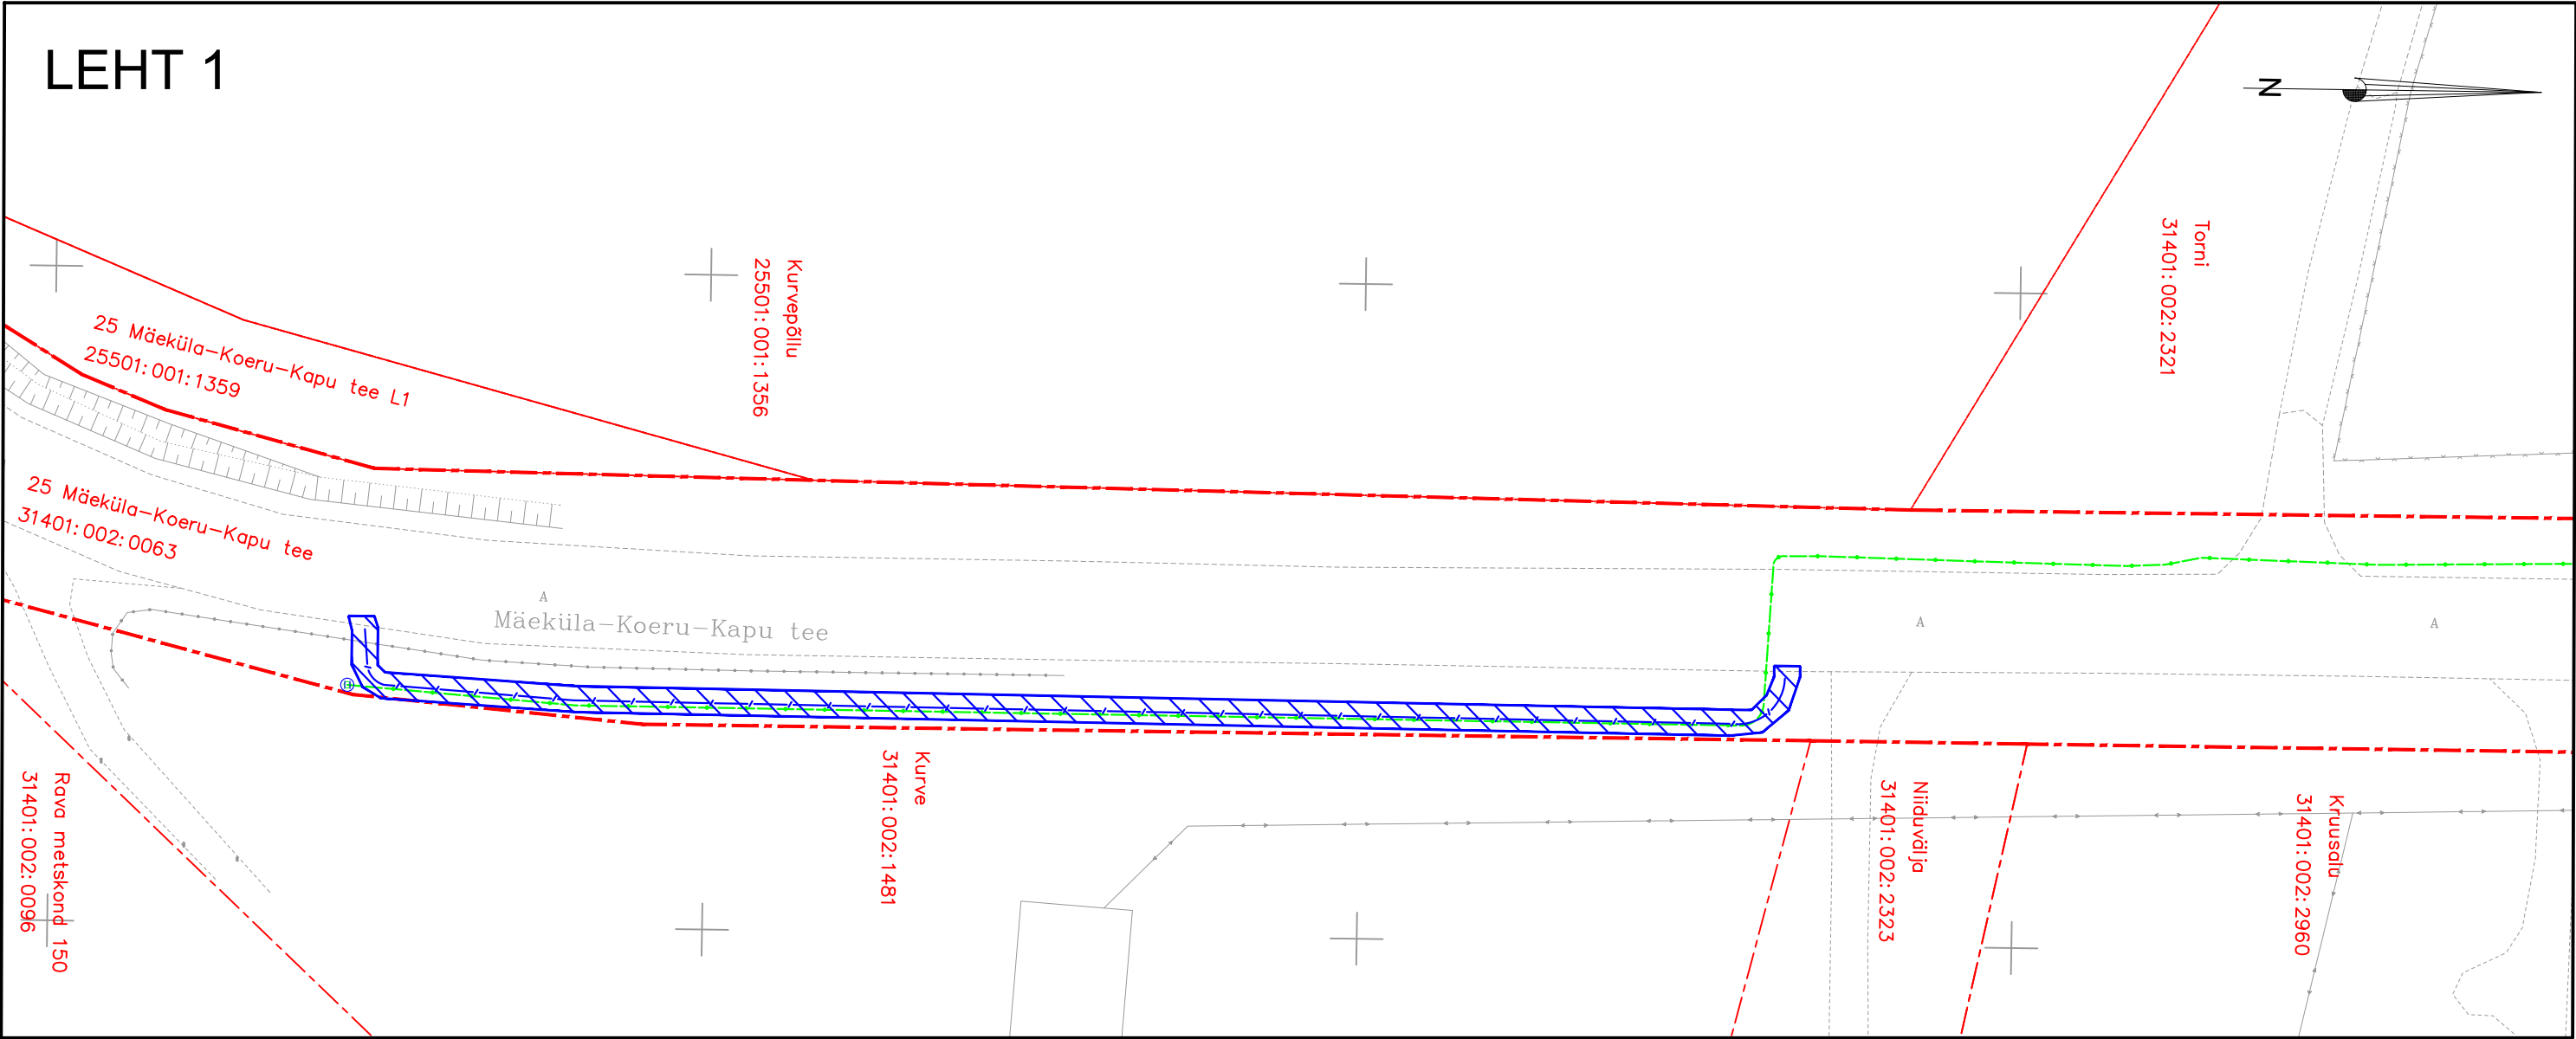

- Lepingu objektiks oleva katastriüksuse piir
- Katastriüksuste piirid
- Projekteeritav sidemaakaabel (Telia)
- Projekteeritav sidemaatrass (ELA SA)
- Projekteeritav plastkaev (Telia)
- Isikliku kasutusõigusega ala pindalaga 229 m<sup>2</sup>  
PARI ID: 308555

IKÕ ala Pos nr (plaanil)	Kinnistu registriosa number	Katastriüksuse tunnus, nimi ja sihtotstarve	Asukoht riigitee (nr ja nimi) suhtes (lõigu algus ja lõpp km)	Ala pindala m <sup>2</sup>	PARI ID
Pos. 1	5945550	25 Mäeküla-Koeru-Kapu tee (31401:002:0063) Transpordimaa	Kulgemine 25 Mäeküla-Koeru-Kapu tee 25,00- 25,11 km-l	229 m <sup>2</sup>	308555