Kiviõli

T1 Tallinn-Narva

KATASTRIÜKSUSE ANDMED

Positsiooni number:	35
Katastriüksuse tunnus:	44201:001:1187
Katastriüksuse lähiaadress:	Kolmnurga
Omandi liik:	Eraomand
Maaüksuse pindala (ha/m²):	49.22
Äralõige 1 (m²):	384
Äralõige 2 (m²):	
Kinnistul kavandatud tegevuste kirjeldus:	Parkimisplatsi rajamine

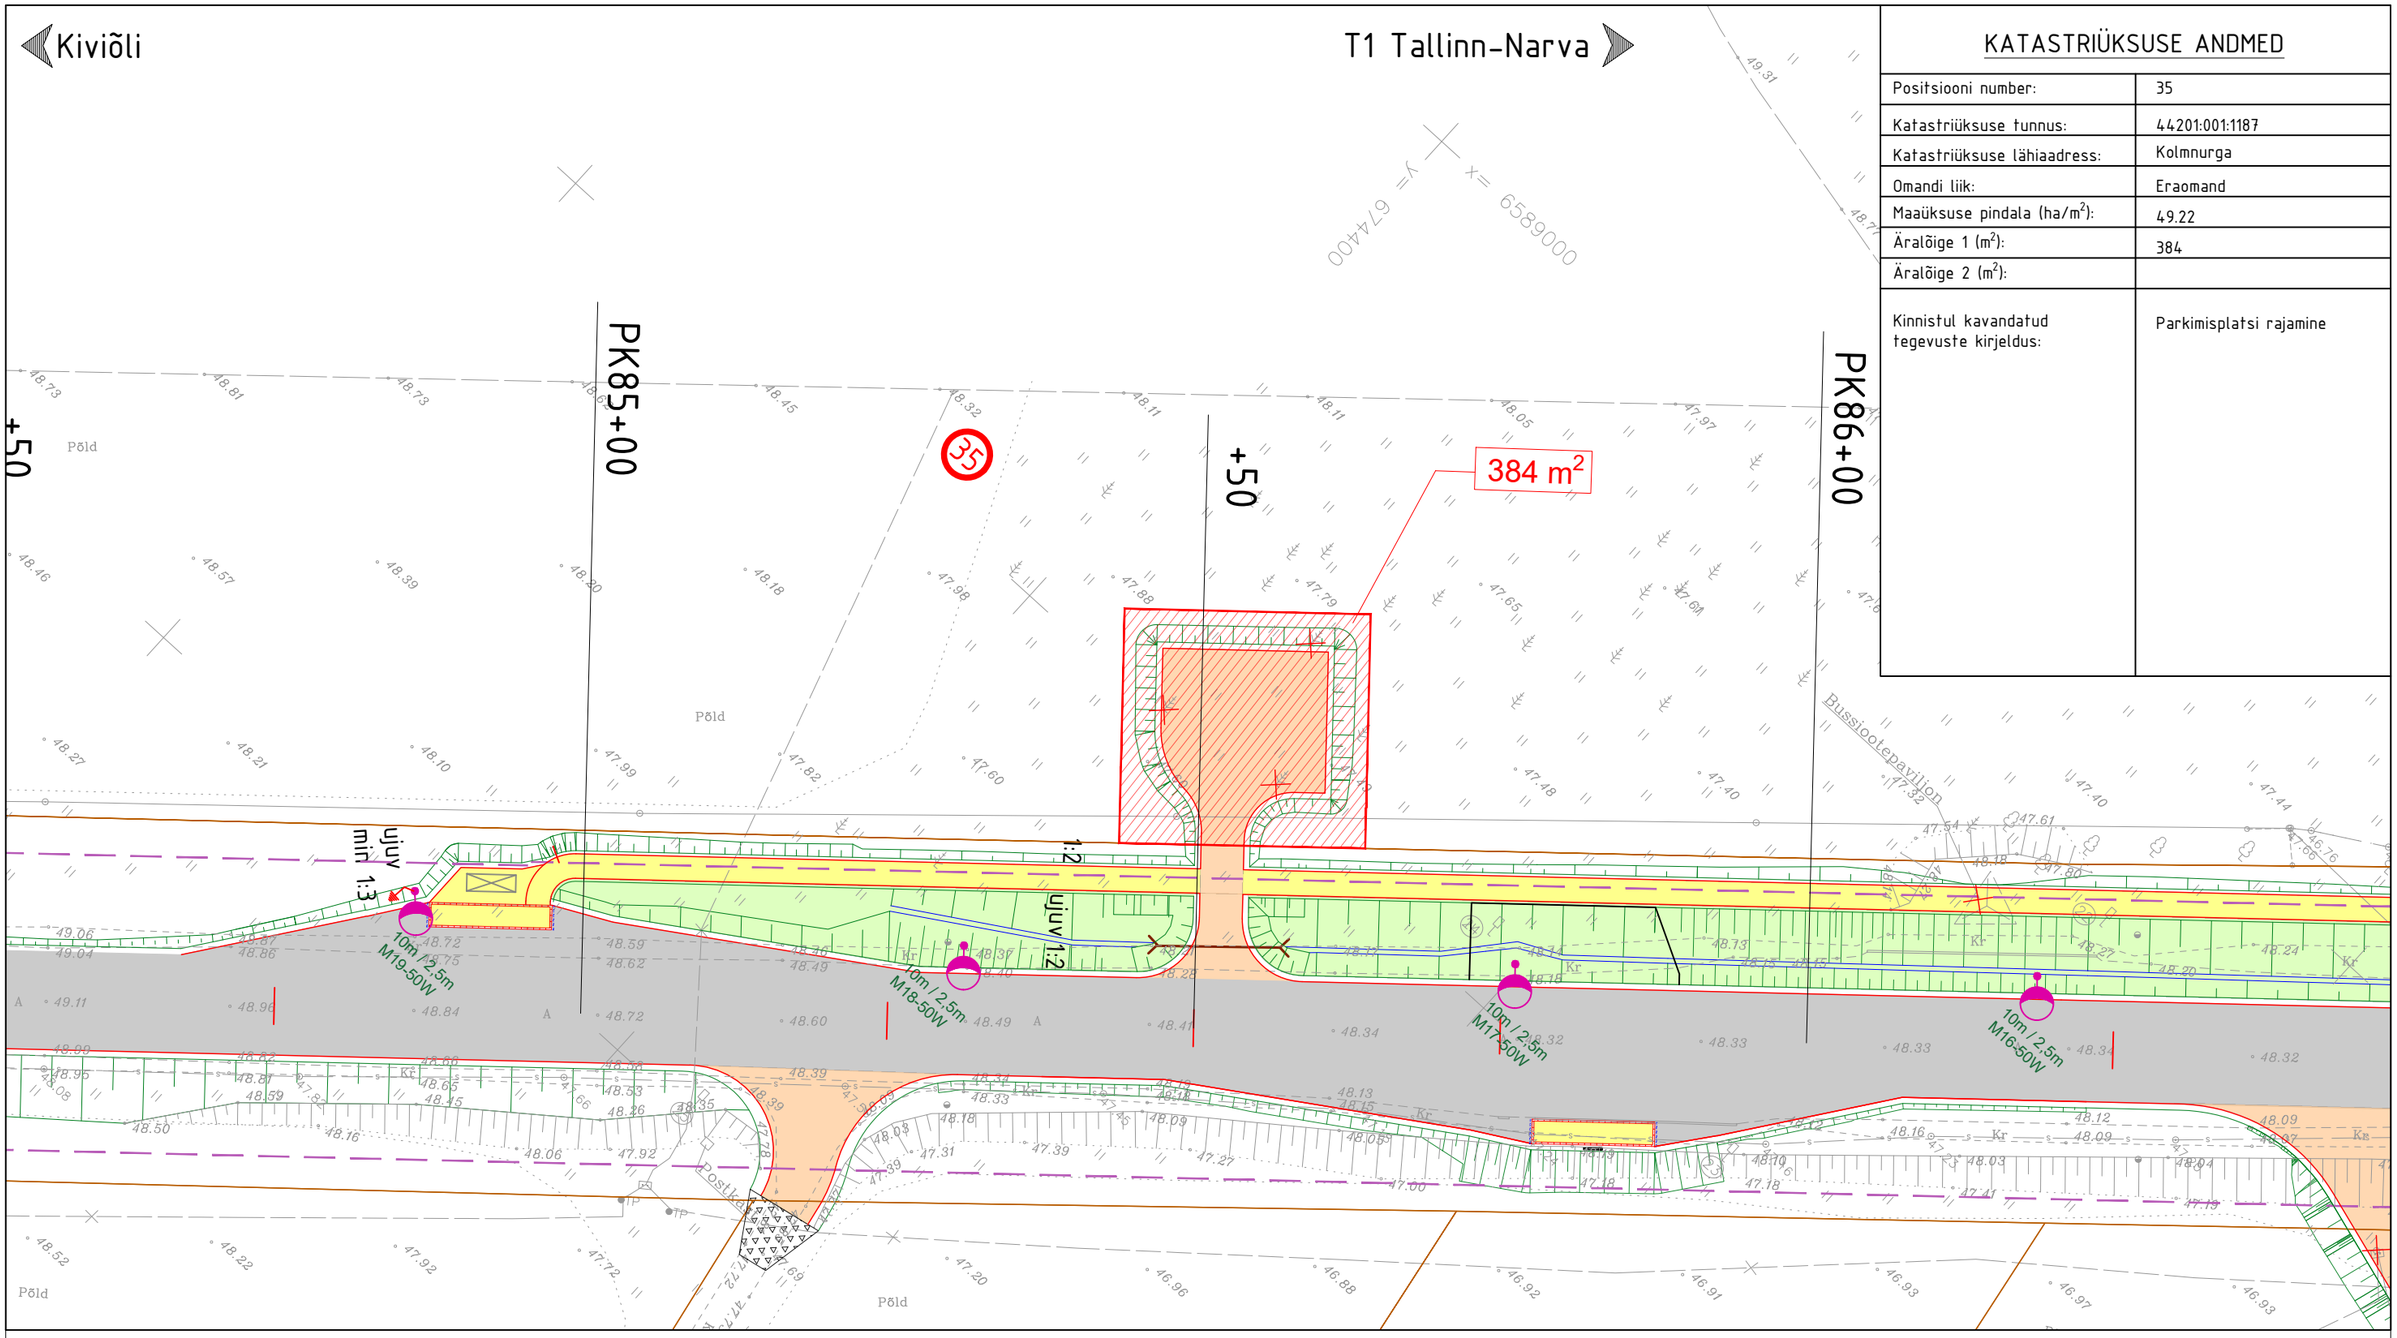

Tingmärgid

- Projekteeritud sõidutee asfaltbetoonkate (tüüp 1a)/ülekate eelneva freesimisega
- Projekteeritud sõidutee asfaltbetoonkate (tüüp 1b)
- Projekteeritud sõidutee asfaltbetoonkate laiendusel (tüüp 2a) / uuel alusel (tüüp 2b)
- Projekteeritud sõidutee 2-kihiline ülekate eelneva freesimisega (tüüp 2b)
- Projekteeritud mahasõidu asfaltbetoonkate (tüüp 3)
- Projekteeritud/taastatav kruuskate (tüüp 4)
- Projekteeritud jalg- ja jalgrattatee asfaltbetoonkate (tüüp 5)
- Projekteeritud betoonkivisillutis (tüüp 6)
- Projekteeritud munakivikate (tüüp 7)
- Projekteeritud haljastuse (murukülv, kasvupinnase paksus 10/15cm)
- Projekteeritud metsa ja võsa raadamine

- Katastriüksuse/kinnistu piir (Riiklikus süsteemis mõõdistatud)
- Projekteeritud tee telg
- Projekteeritud tee katteserv
- Projekteeritud tugipeenra serv
- Projekteeritud nõlv
- Projekteeritud sõidutee äärekivi (h=12cm)
- Projekteeritud graniitäärekivi (h=12cm)
- Projekteeritud graniitäärekivi (h=1...2cm)
- Projekteeritud graniitäärekivi (h=0cm)
- Projekteeritud jalgtee äärekivi (h = 0 cm)
- Likvideeritav objekt
- Maantee vabaruumi laius
- 10 Kinnistu positsiooni number

Tingmärgid (THS Projekt OÜ, töö nr 22012)

- Projekteeritud h=10m sõidutee tänavavalgustuse met.mast (HE)

Märkused:

1. Geodeetiline alusplaan: Rakendusgeodeesia ja Ehitusgeoloogia Inseneribüroo OÜ, töö nr TT-6386T, 12.2022, koordinaadid L-EST '97 süsteemis, kõrgused EH2000 süsteemis.

TREV-2 Majandustegevusteade nr. EEP003385	AS TREV-2 Grupp Mäealuse tn 2/4, Tallinn, Harjumaa 12618, Tel 677 6500, www.trev2.ee		Töö nr	26-101-003	Leht 1 / Lehti 1
			Projekt	Riigitee 34 Kiviõli-Varja km 5,017-8,712 lõigu ja Varja ristmiku tööprojekt	Mõõtkava 1:500
PROJEKTIJUHT	Deniss Muraško		Asukoht	km 5,017-8,712 Ja Varja ristmik	
PROJEKTEERIJA	Magnar Mäekivi				
KONTROLLIJA	Vadim Mahkats		Joonis	Krundijaotuskava KJ-35	Staadium TP
Tellija	Transpordiamet				
27.04.26	Fail: 26101003_TP_TL-4-01_v05_asendiplaanid.dwg				