

Jrk nr	IKÕ ala POS nr (plaanil)	Kinnistu registriosa number	Katastriüksuse tunnus, nimi ja sihtotstarve	Asukoht riigitee (nr ja nimi) suhtes (lõigu algus ja lõpp km)	Ala pindala ruutmeetrites m2
1	POS 1	8029450	77002:003:0700 1 Tallinn-Narva tee Transpordimaa 100%	1 Tallinn-Narva tee Km 109,79	49
2	POS 2	8029450	77002:003:0700 1 Tallinn-Narva tee Transpordimaa 100%	1 Tallinn-Narva tee Km 109.49-109.57	128

Tingmärgid maakasutusala plaanil:



Kasutusala



Katastriüksuse piirid



Projekteeritud 20 kV maakaabelliin


Leht 1/2

Isikliku kasutusõigusega koormatava ala plaan  
Asukoht: Võhma küla, Rakvere vald, Lääne-Viru maakond.  
Trassi pikkus: 25m.

Kaitsevööndid:

1) Elektri maakaabelliini kaitsevöönd on 1 m kaabli teljest mõlemale poole.

M 1 : 500 (A4)  
Plaan koostas: Ivo Rohula  
Kontrollis: Jaanus Kaldoja  
Stromtec OÜ projekteerija  
Koostatud: 03.11.2023  
ivo@stromtec.ee

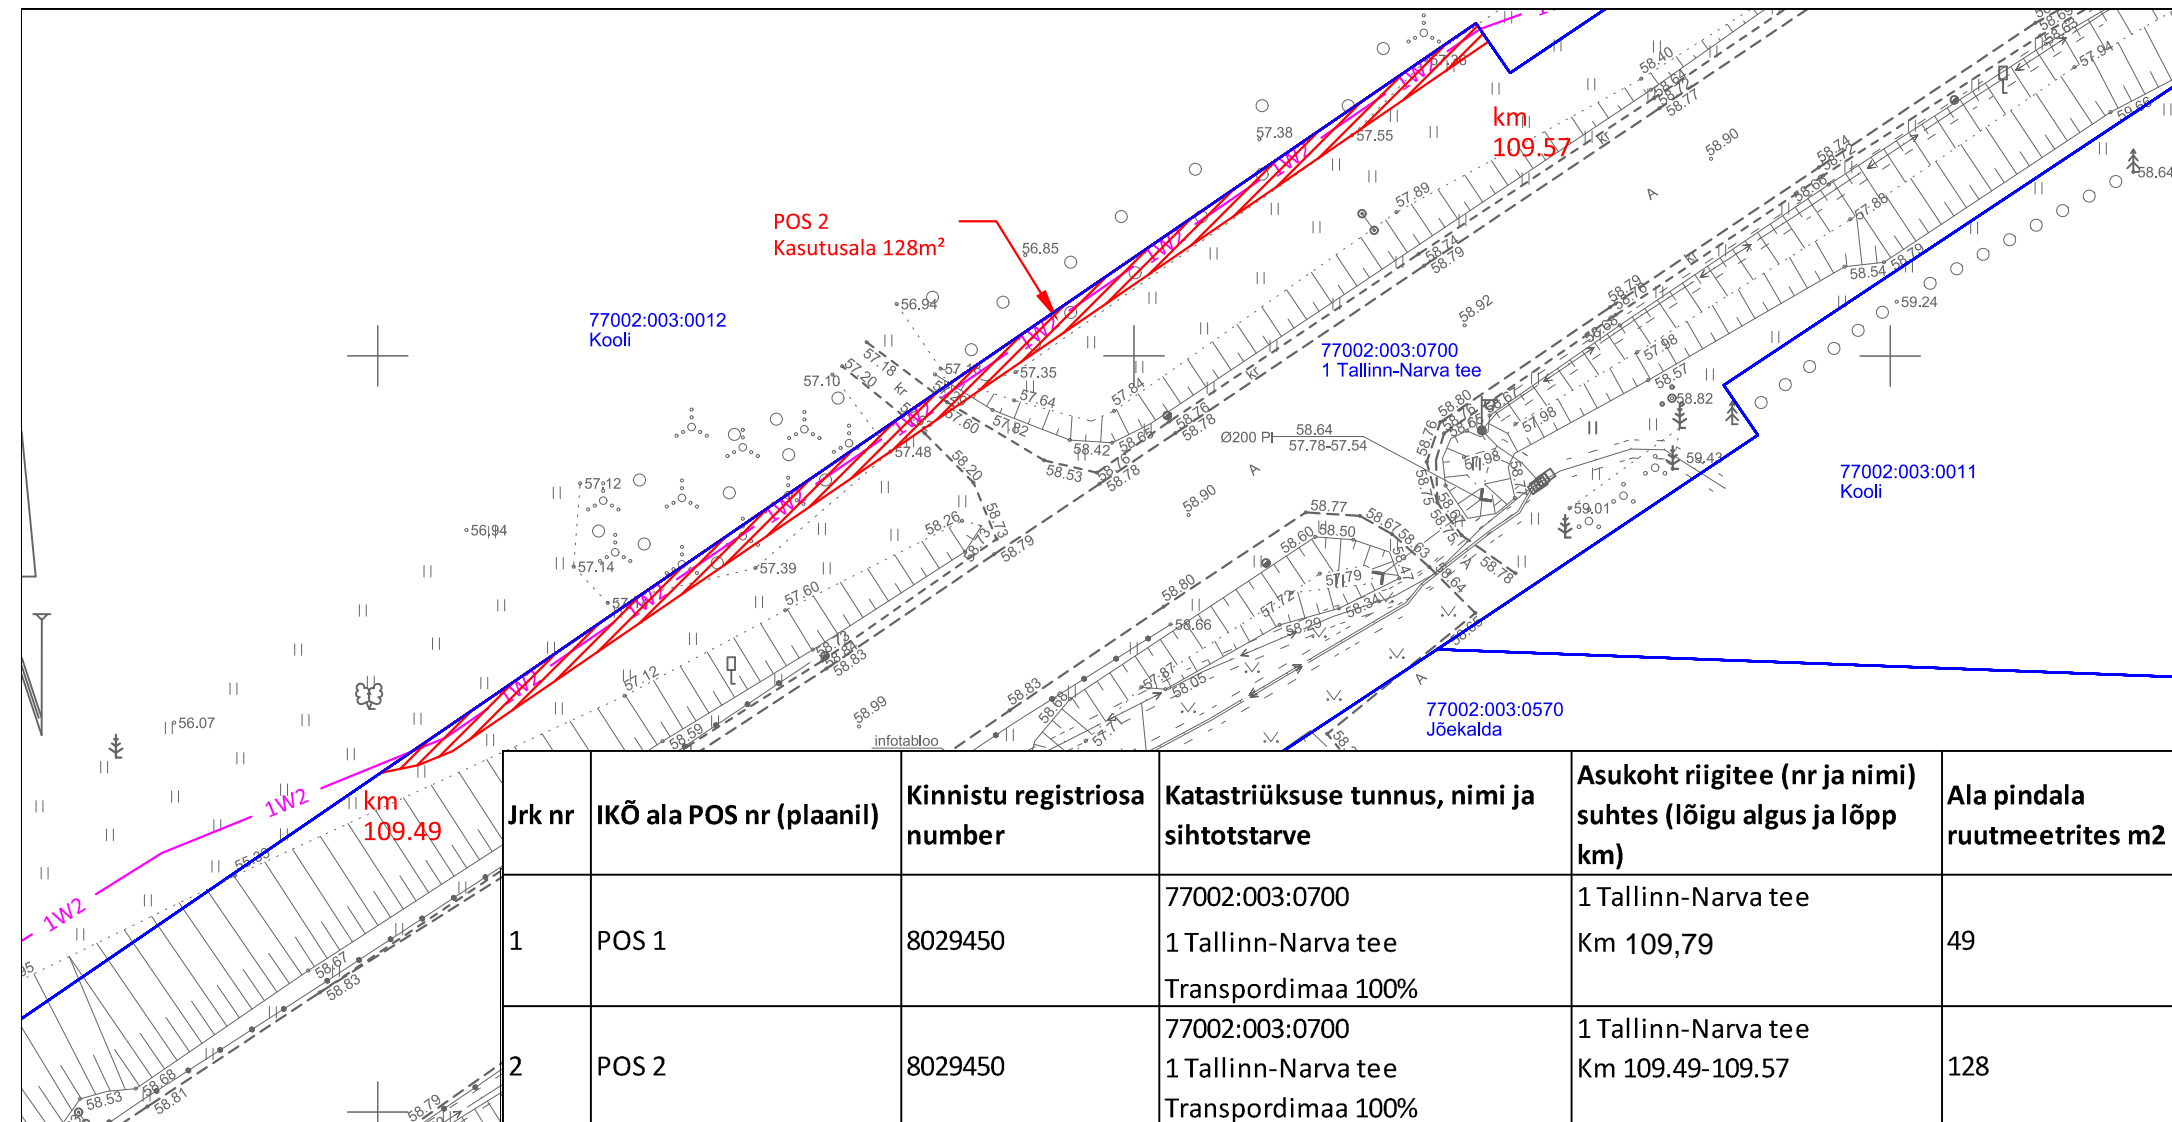

Tingmärgid maakasutusala plaanil:



Kasutusala



Katastriüksuse piirid



1W2



1W2

Projekteeritud 20 kV maakaabelliin

Leht 2/2

Isikliku kasutusõigusega koormatava ala plaan  
Asukoht: Võhma küla, Rakvere vald, Lääne-Viru maakond.  
Trassi pikkus: 25m.

Kaitsevööndid:

1) Elektri maakaabelliini kaitsevöönd on 1 m kaabli teljest mõlemale poole.

M 1 : 500 (A4)  
Plaan koostas: Ivo Rohula  
Kontrollis: Jaanus Kaldoja  
Stromtec OÜ projekteerija  
Koostatud: 03.11.2023  
ivo@stromtec.ee