


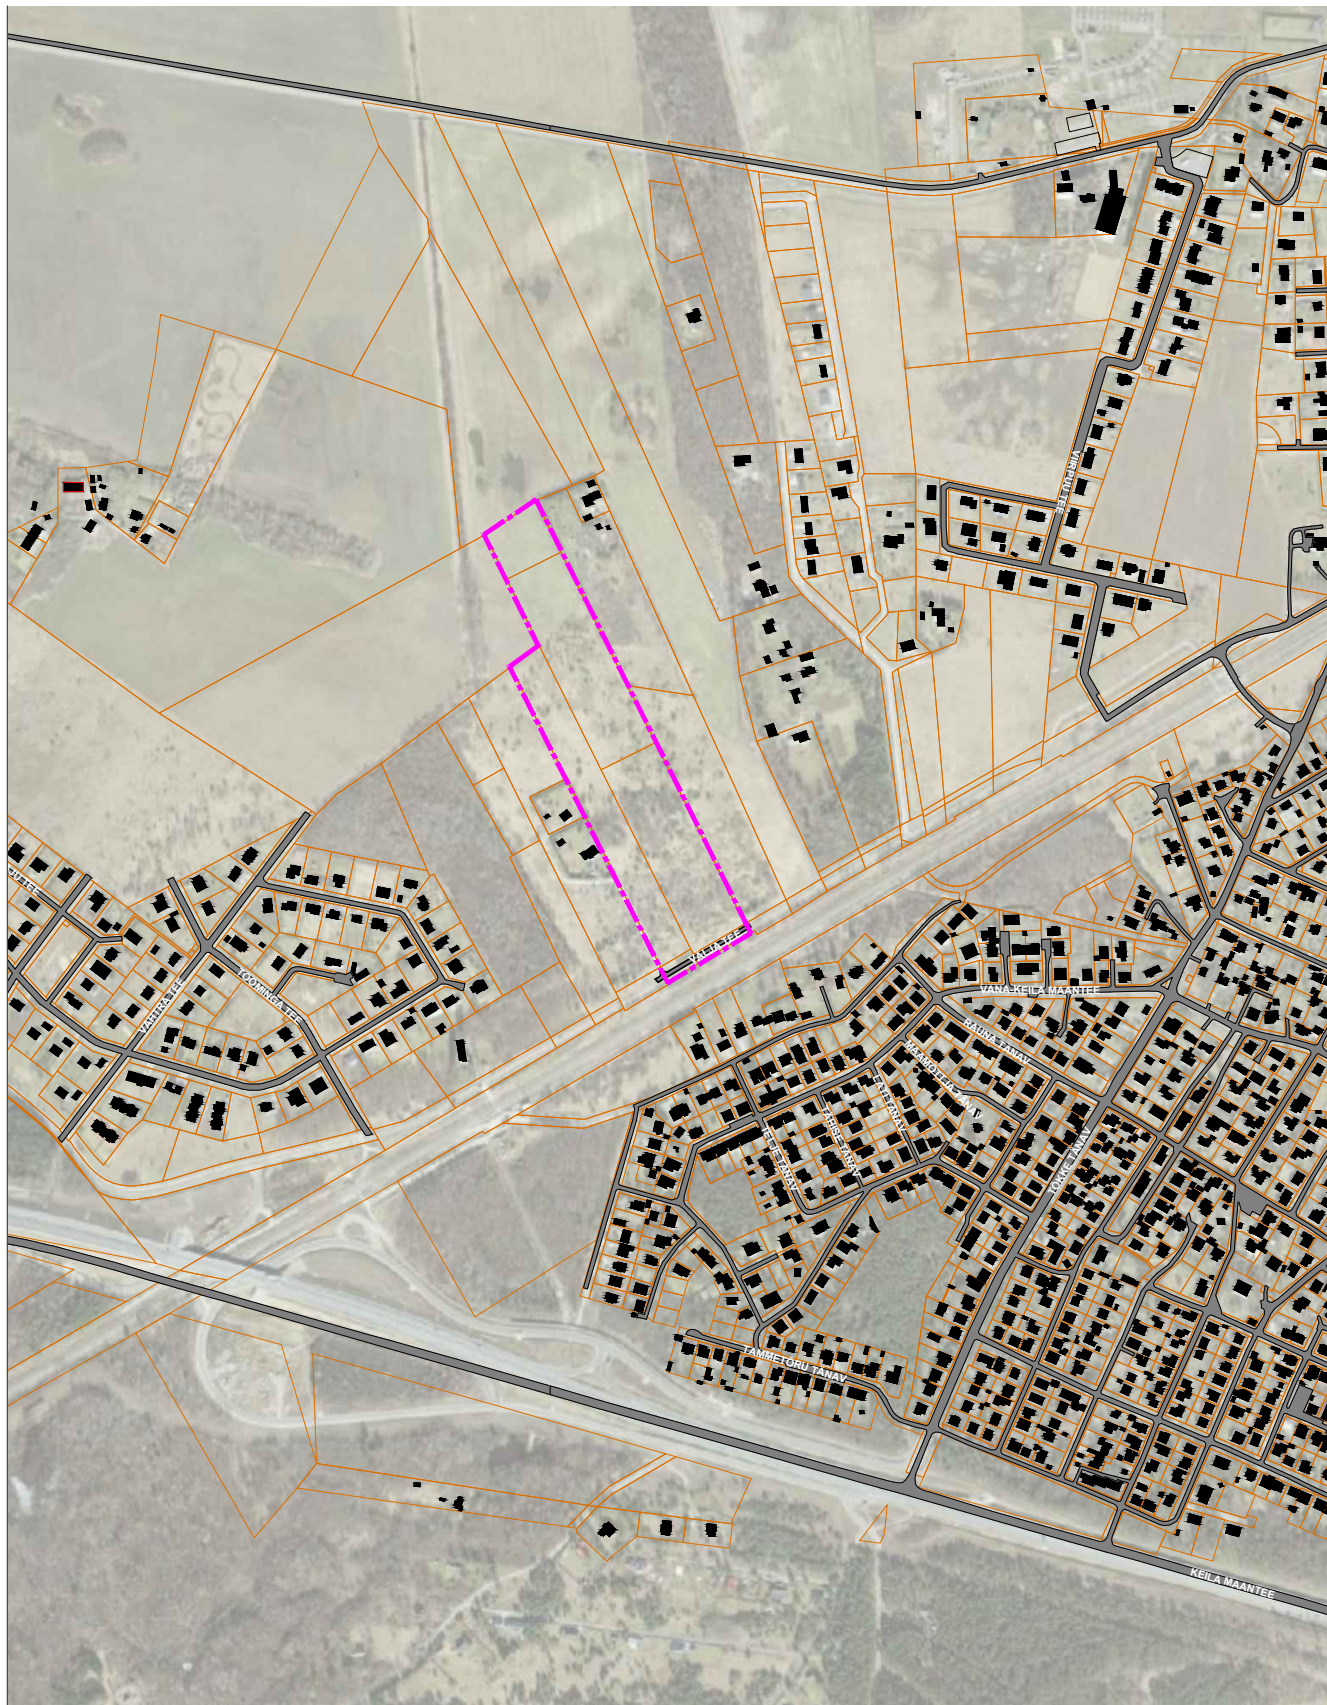

ASENDIPLAANIL ON KASUTATUD MAA-AMETI RUUMIANDMEID

PLANEERITAV ALA

RUUM JA MAASTIK OÜ

VÄIKE- AMEERIKA 20, TALLINN 10129 TEL 6615645 REG.KOOD: 11038715

Tellija:
Hans Anion

Projekt: **Vanamõisa külas Kooli, Lootuse, Põllukõrre ja Heinaristiku kinnistu ja lähiala detailplaneering**

Projekti juht:
Maarja Zingel

Joonis: ASUKOHASKEEM

Töö nr: 06/21

Planeerija:
Maarja Zingel
Marek Konsa

Mõõtkava: 1:10 000

Joonise nr: 1

Kuupäev: 02.04.2024