


Isikliku kasutusõiguse seadmise plaan

Pos nr (plaanil)	Kinnistu registriosa nr	Katastriüksuse tunnus, nimi ja sihtotstarve	Asukoht riigitee (nr ja nimi) suhtes (lõigu/ristumise algus ja lõpp km)	Ala pindala (m ²)
Pos 1	5711850	89001:010:3502, 11254 Muuga tee, transpordimaa	Maakaabli kulgemine teemaal 11254 Muuga tee. Teemaa-alal km 2.44...2.47.	79

TINGMÄRGID		
	Katastriüksuse piirid	
	Projekteeritud maakaabel teostusjooniselt	Projekti 121222_PP_TL mahus rajatav jalgte
	Projekteeritud kaablikaitsetoru teostusjooniselt	
	Projekteeritud elektrikilp mastil	
	IKÕ seadmise ala	

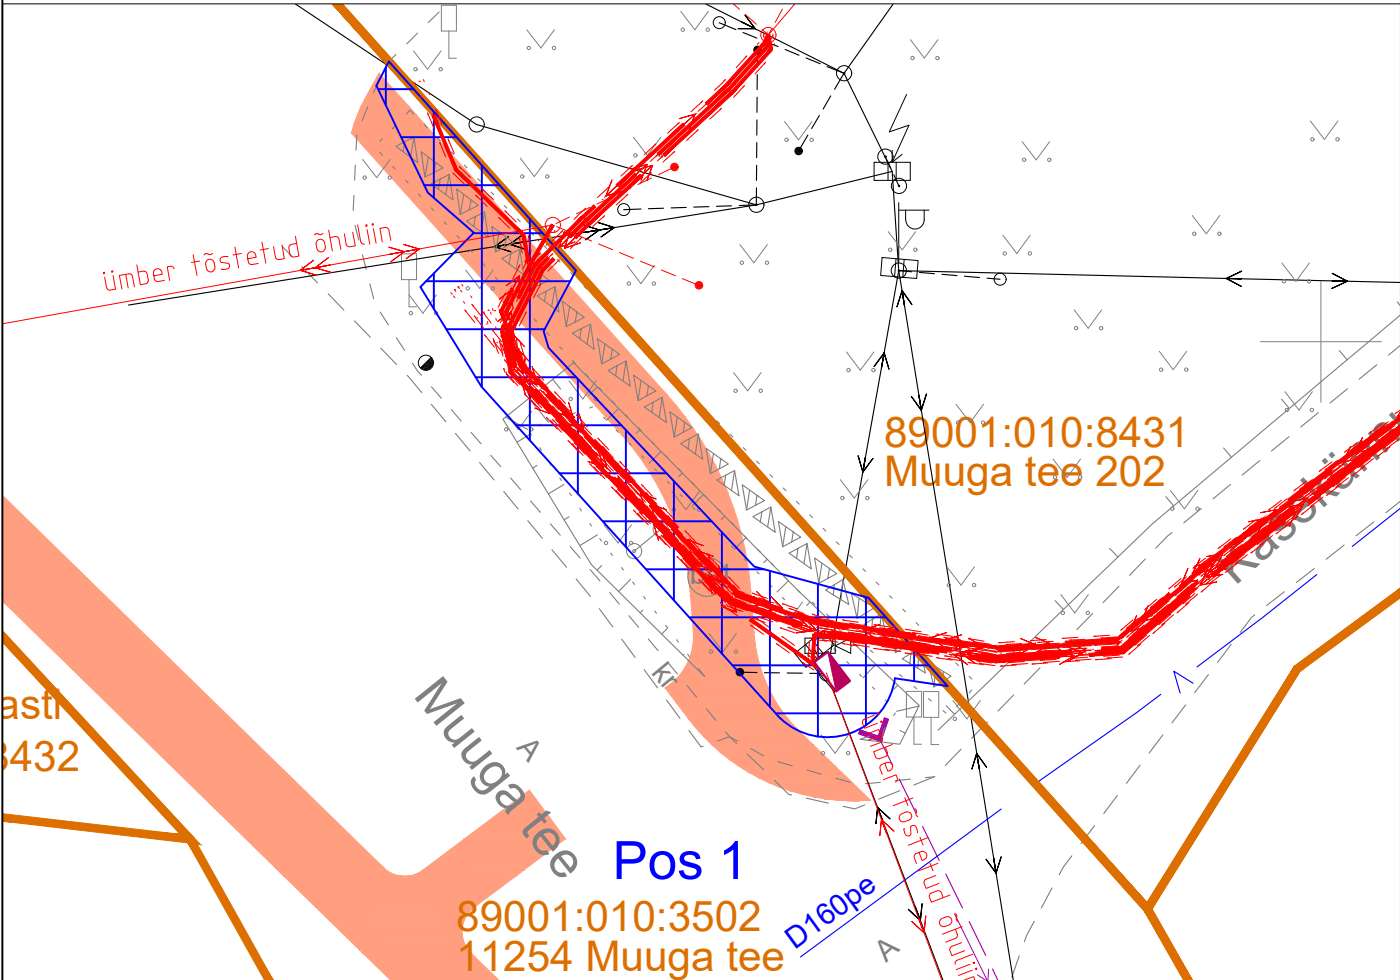

GEOPLAN EESTI OÜ
registrikood: 11106115
tel. 5071998, 5292226
e-mail: info@geoplan.ee
majandustegevuse registri number: EEG000155

Objekt: KASEKÄNNU JA VANA-MUUGA
ALAJAAMA JA MAKAABELLIINIDE
ELEKTRIVARUSTUSE TEOSTUSJONIS

Töö nr
25200

Aadress: MUUGA KÜLA VIIMSI VALD HARJUMAA

Koostas: Mark Kiks

geodeet
tase 5.

Tööde tellija/teostaja: E-SERVICE AS

Kontrollis: Janek Leo

geodeet
tase 6.

Mõõtkava: 1:500

Kuupäev: 01.09.2025.a.

LEHT 1

LEHTI 1

Projekti nimi / aadress: Kasekännu ja Vana-Muuga alajaam ja maakaabelliinid.
Muuga küla, Viimsi vald, Harju maakond.

Töö number:
P19195_JTI448

Koostaja: THS Projekt OÜ (Reg. 12422321)
Tarmo Uusrand

Mõõtkava:
M 1:250

Leht / formaat:
Leht 1 / A3

Kuupäev:
02/09/2025