


ALA13 V1-1

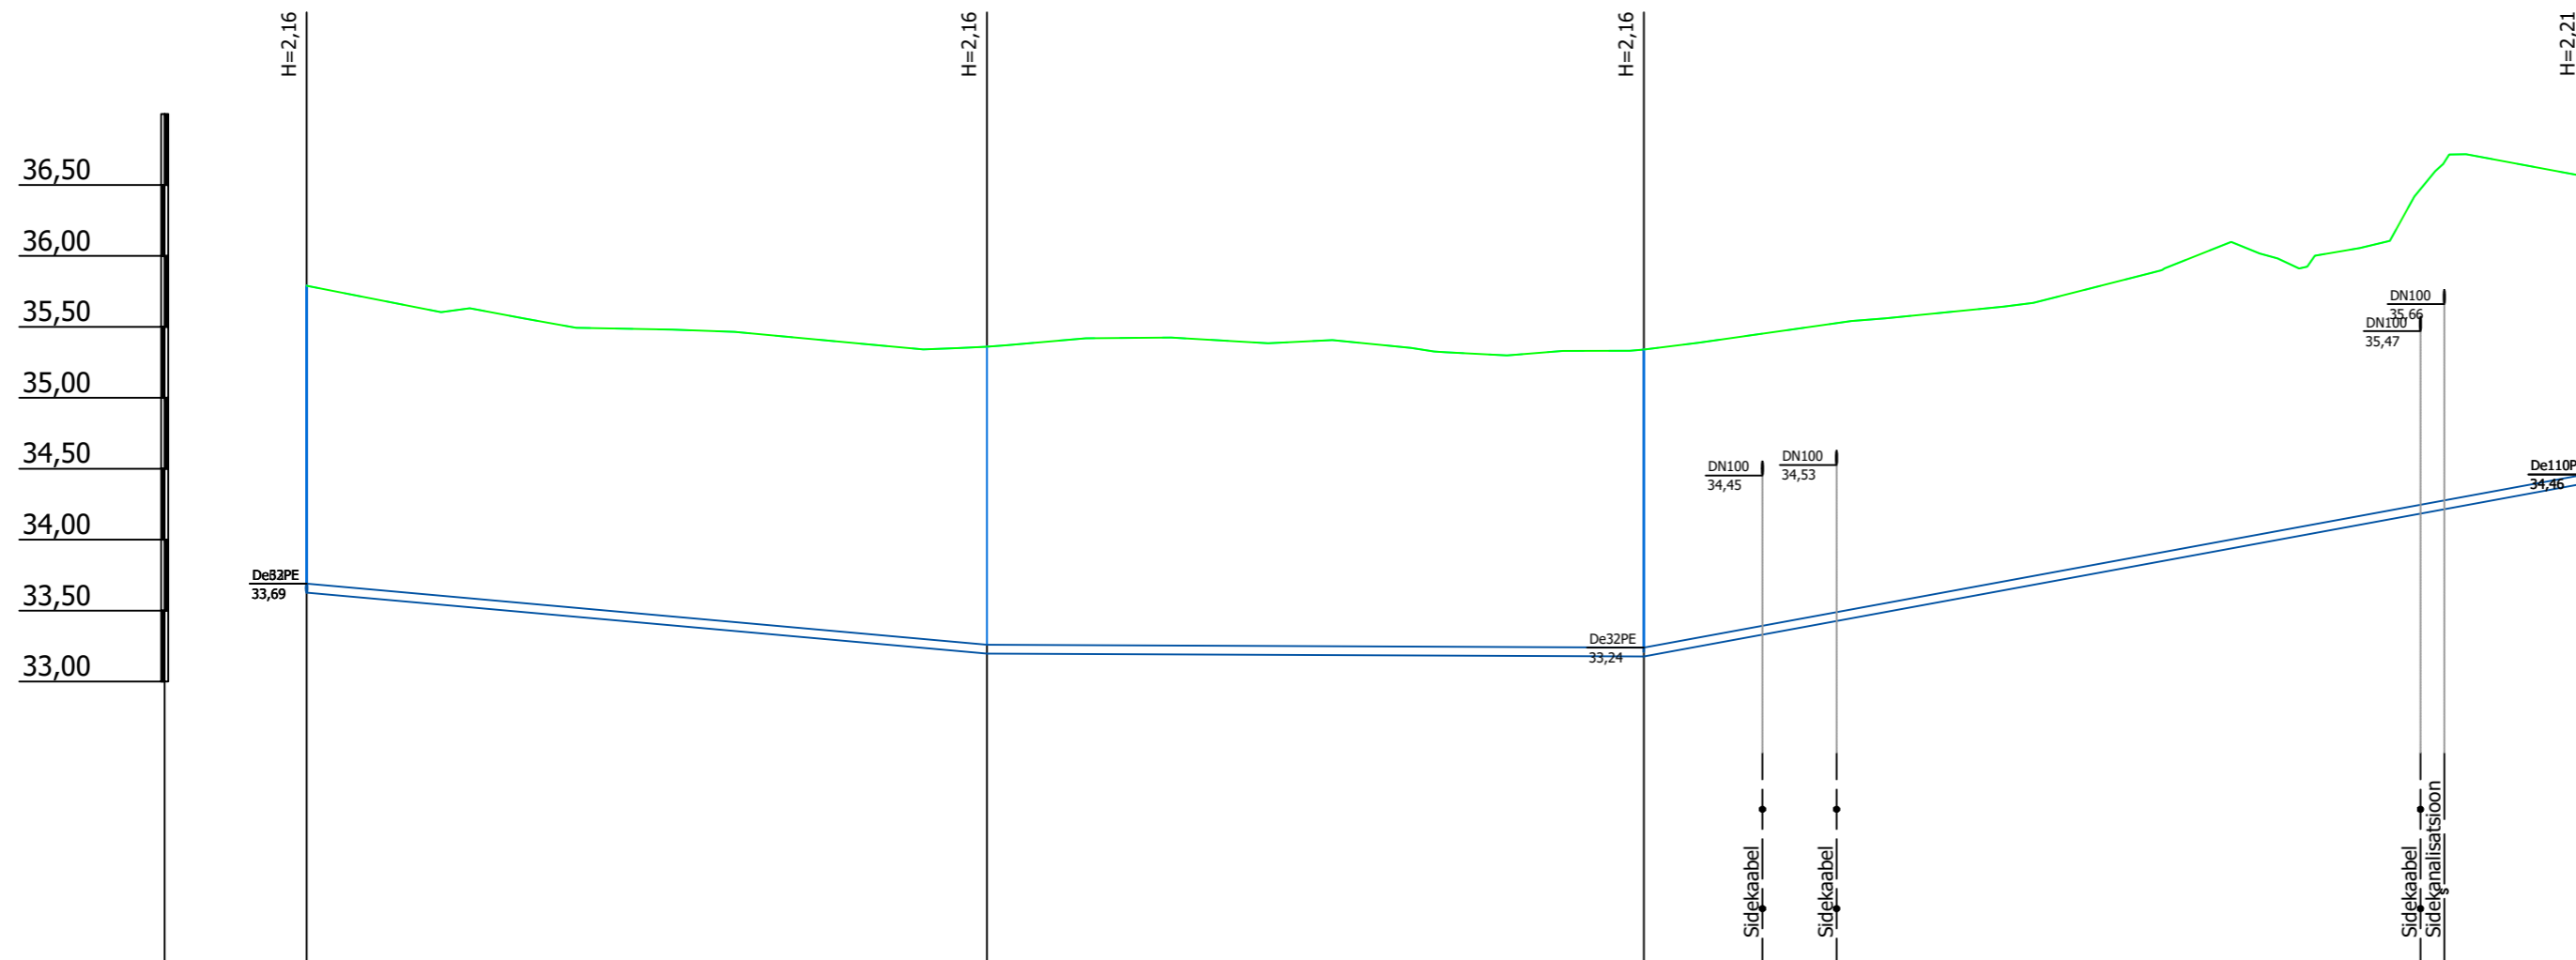


Mhor: 1:500
Mver: 1:50

KAEVU TÄHIS	V1-1310	V1-1311	V1-1312	V1-1016
OLEMASOLEVA MAAPINNA KÕRGUS (m ABS)	35,79	35,36	35,34	36,56
PROJEKTEERITUD MAAPINNA KÕRGUS (m ABS)	35,79	35,36	35,34	36,56
TORU KÕRGUS PEALT (m ABS)	33,69	33,26	33,24	34,46
TORU RAJAMISSÜGAVUS	2,16	2,16	2,16	2,16
LANG	47,9m	0,009	46,3m	0,000
TORU MATERJAL	De63 PE - 160,5m			
VAHEKAUGUSED (m)	47,9	46,3	66,3	
SIRGESTATUD TRASSI PLAAN				

Muudatuse nr	Kuupäev	Projekteerija	Vastutav spetsialist	Selgitus
Projekteerija		<p>OU KESKKONNAPROJEKT A: Ringtee 12, 50105 Tartu T: +372 7305 060 E: kp@keskkonnaprojekt.ee MTR reg nr EP10769210-0001</p>	Töö nimetus Peipsi põhjaranniku vee ja kanali projekteerimine - ehitusetapp I	
Vastutav spetsialist Janno Erm Allkiri /alkirjastatud digitaalselt/			Töö tellija Alutaguse Vallavalitsus	
Projekteeris Kätlin Vodja Allkiri /alkirjastatud digitaalselt/		Töö väljandmise aeg 05.02.2024		
		Joonise nimetus Ala 13 torustike pikiprofiilid		
		Töö number 3198		
		Objekti aadress Kauksi, Kuru ja Uusküla, Alutaguse vald, Ida-Viru maakond		
		Projektiga seotud dokumentid PP		
		Möötava 1:500		
		Joonise number VK-6-23		

ALA13 K1-1

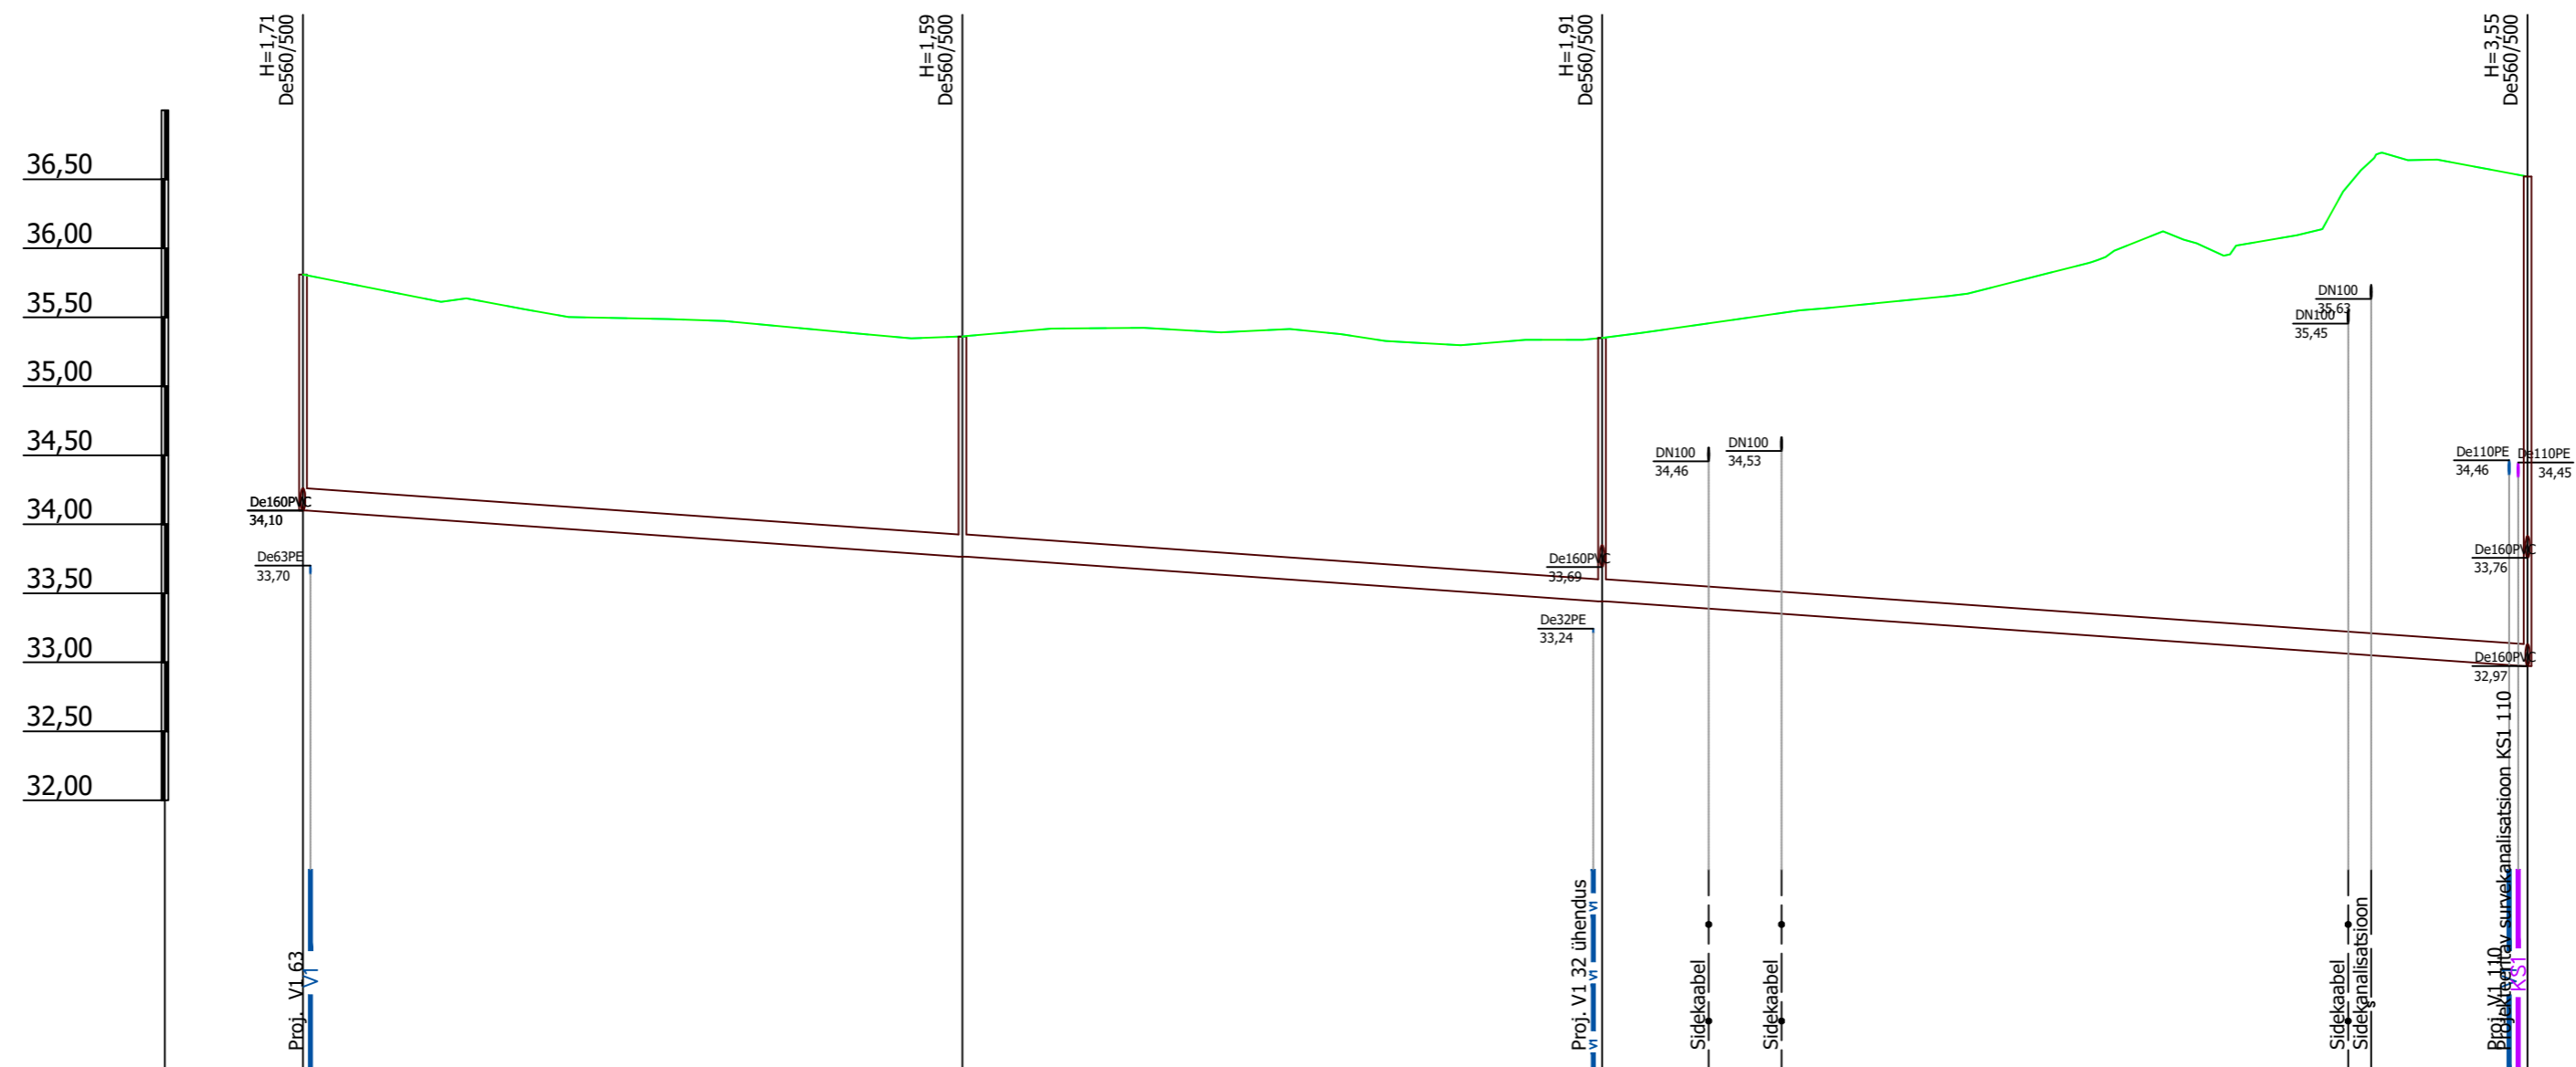

Mhor: 1:500
Mver: 1:50

KAEVU TÄHIS	K1-1310	K1-1311	K1-1312	K1-1016
OLEMASOLEVA MAAPINNA KÕRGUS (m ABS)	35,81	35,36	35,35	36,52
PROJEKTEERITUD MAAPINNA KÕRGUS (m ABS)	35,81	35,36	35,35	36,52
TORU PÕHJA KÕRGUS (m ABS)	34,10	33,77	33,44	32,97
TORU RAJAMISSÜGAVUS	1,71	1,59	1,91	3,55
LANG	161,1m			0,007
TORU MATERJAL	De160 PVC - 161,1m			
VAHEKAUGUSED (m)	47,8	46,3	67,0	
SIRGESTATUD TRASSI PLAAN				

Muudatuse nr	Kuupäev	Projekteerija	Vastutav spetsialist	Selgitus
<p> OÜ KESKKONNAPROJEKT A: Ringtee 12, 50105 Tartu T: +372 7305 060 E: kp@keskkonnaprojekt.ee MTR reg nr EP10769210-0001 </p>		Töö nimetus Peipsi põhjaranniku vee ja kanali projekteerimine - ehitusetapp I		Töö tellija Alutaguse Vallavalitsus
Vastutav spetsialist Janno Erm		Allkiri /allkirjastatud digitaalselt/	Objekti aadress Kauksi, Kuru ja Uusküla, Alutaguse vald, Ida-Viru maakond	
Projekteeris Kätlin Vodja		Allkiri /allkirjastatud digitaalselt/	Projekti staadium PP	Töö number 3198
		Joonise digiaadress 3198001_PP_VK-6-2324_v02_Ala13-pikiprofiil.d	Töö väljaandmise aeg 05.02.2024	Joonise number VK-6-24
		Mootkava 1:500		