


Isikliku kasutusõiguse seadmise plaan
 Aegviidu alev, Anija vald, Jägala-Käreвете tee T2
 Katastri nr. 11201:005:0013

M 1:500

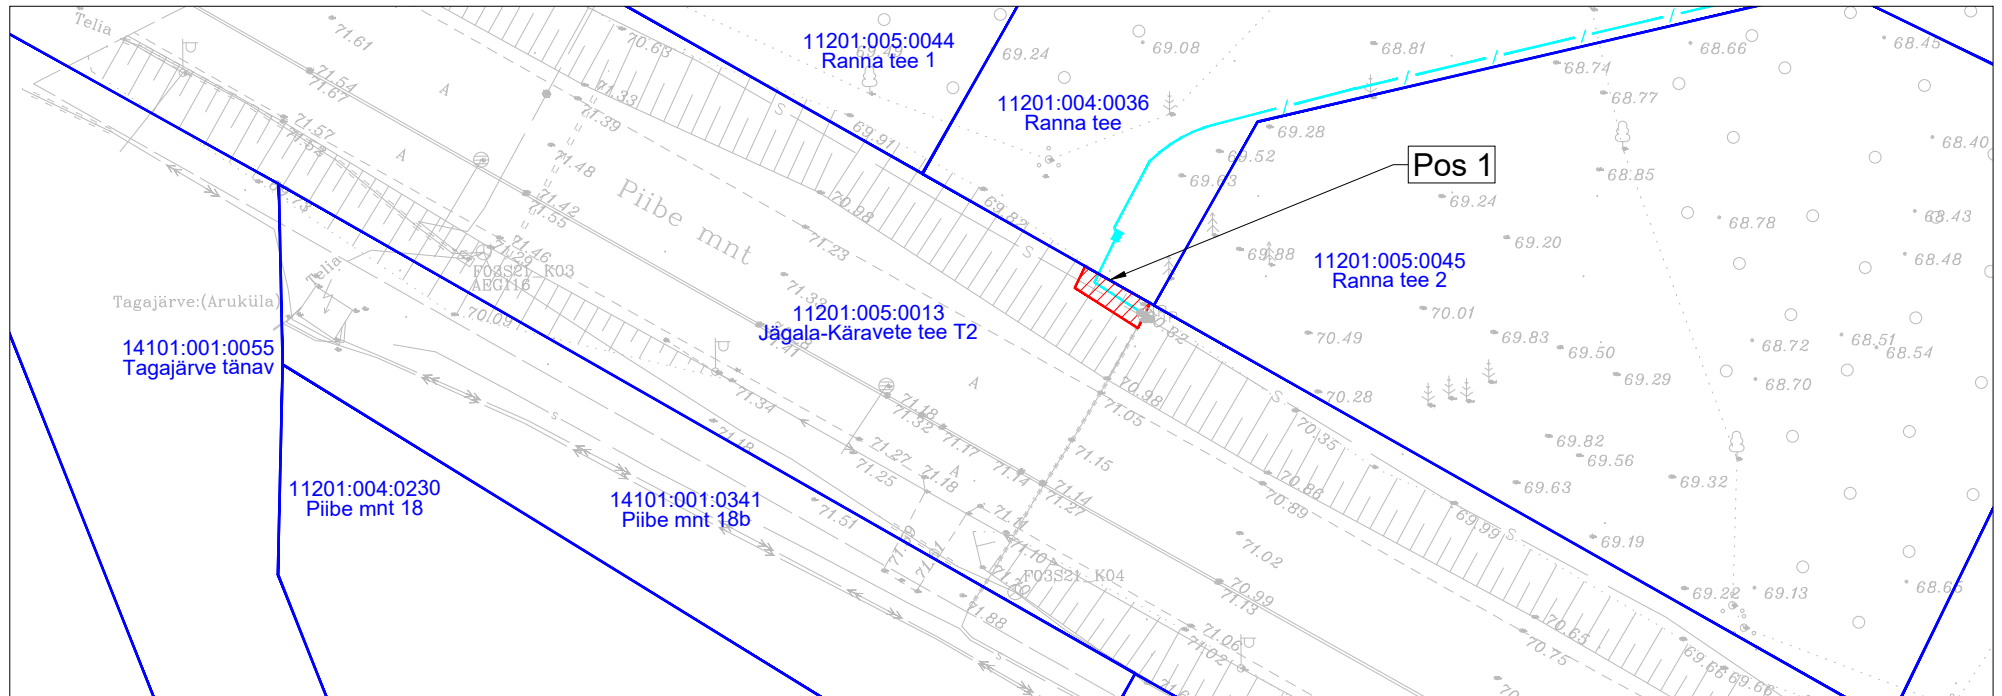

Jrk nr	IKÕ ala Pos nr (plaanil)	Kinnistu registriosa number	Katastriüksuse tunnus, nimi ja sihiotstarve;	Asukoht riigitee (nr ja nimi) suhtes (lõigu algus ja lõpp km);	Ala pindala ruutmeetrites m ²
1	Pos 1	9999150	11201:005:0013; Jägala-Käreвете tee T2; Transpordimaa 100%	Jägala-Käreвете tee T2, km 39.45	8

TINGMÄRGID, PROJEKTEERITUD

-  Sidekanalisatsioon
-  Sidekapp
-  Isikliku kasutusõiguse ala
-  Katastriüksuse piir

Töö tellija: Infragate Eesti AS
 Ranna tee, Aegviidu tehnovõrkude projekteerimine: tänavavalgustuse ja
 sidevälisvõrk
 Töö nr. 22425
 Koostas: Sander Kulp
 Hepta Group Energy OÜ projekteerija