


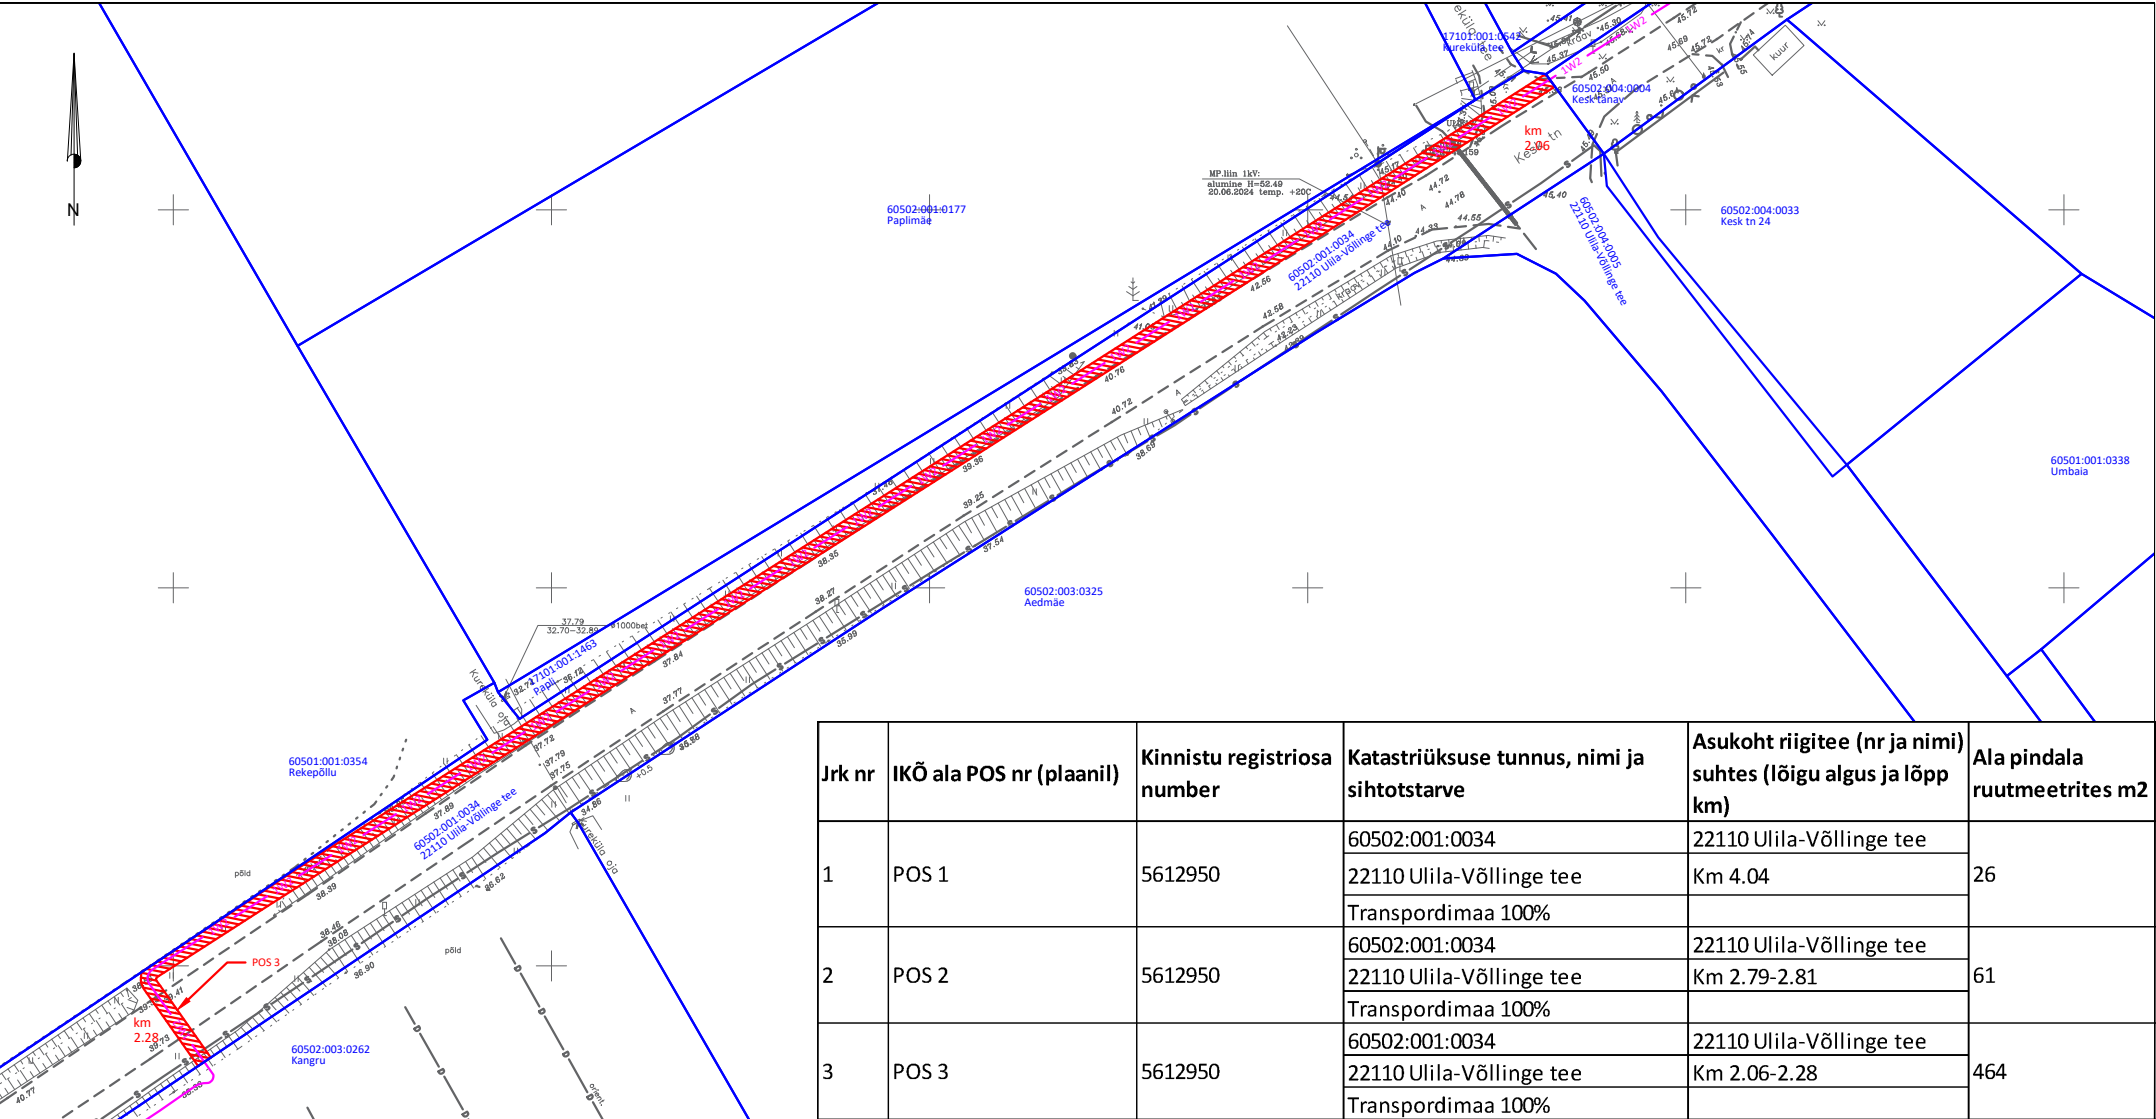

Jrk nr	IKÕ ala POS nr (plaanil)	Kinnistu registriosa number	Katastriüksuse tunnus, nimi ja sihtotstarve	Asukoht riigitee (nr ja nimi) suhtes (lõigu algus ja lõpp km)	Ala pindala ruutmeetrites m2
1	POS 1	5612950	60502:001:0034	22110 Ulila-Võllinge tee	26
			22110 Ulila-Võllinge tee	Km 4.04	
			Transpordimaa 100%		
2	POS 2	5612950	60502:001:0034	22110 Ulila-Võllinge tee	61
			22110 Ulila-Võllinge tee	Km 2.79-2.81	
			Transpordimaa 100%		
3	POS 3	5612950	60502:001:0034	22110 Ulila-Võllinge tee	464
			22110 Ulila-Võllinge tee	Km 2.06-2.28	
			Transpordimaa 100%		

Isikliku kasutusõigusega koormatava ala plaan
Asukoht: Rämsi küla, Elva vald, Tartu maakond
Trassi pikkus: 234m.

OÜ Ovipro töö nr:
E24-5 IP6960 „ Puhja-Tartu 15kV elektrivõrgu rekonstrueerimine
2. etapp Ulila alevikus. Ulila alevik, Elva vald, Tartu maakond. IP6960"

Tingmärgid maakasutusala plaanil:



Kasutusala



Katastriüksuse piirid



1W2 1W2 Projekteeritud 20 kV maakaabelliin

Leht 3/3

M 1 : 1000 (A4)
Plaani koostas: Ivo Rohula
Koostatud: 17.08.2026
ivo@ovipro.ee