



Ristumine maanteega "13209 Mäetaguse tee", km 1,07  
(joonis "Mäetaguse küla\_Asendiplaan")

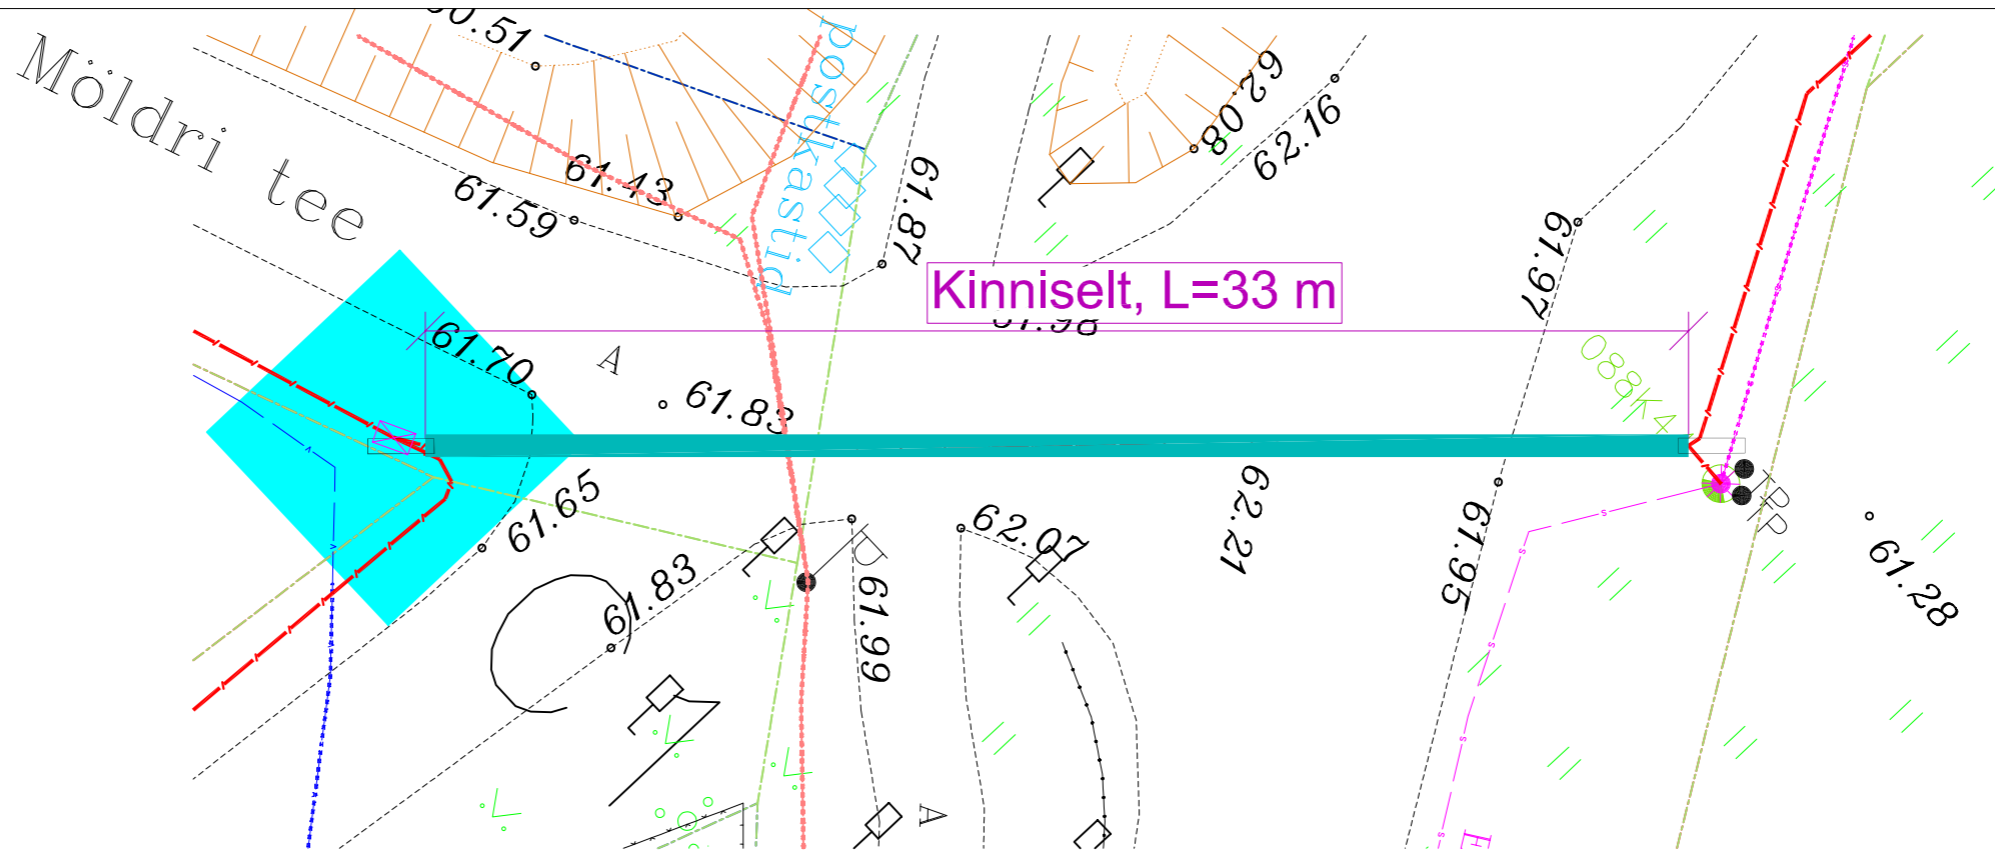

ELEKTER

49801:001:0525  
13209 Mäetaguse tee

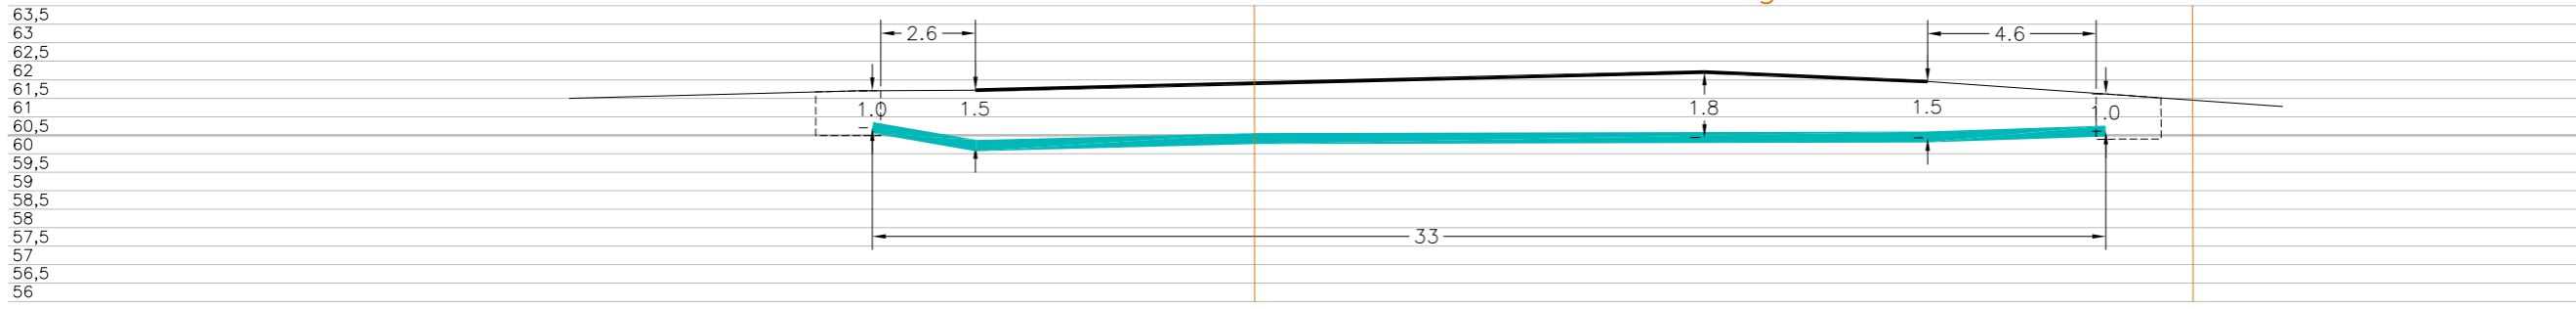

Tingmärgid alusplaani

	Projekteeritud maakaabel kaitsetorus kinnisel meetodil
	Olemasolev maapind
	Kinnistupiirid
	Kinnise läbiminek stardikaevik

ENNE TÖÖDE ALGUST SELGITADA VÄLJA TRASSIDE KÕRGUSED!!!

 Sidetööd & elektritööd Telefon 6069300	OÜ Corle Uustalu 2, Kose 75101	Töö nr.	MKM3_ALUTAGUSE	Leht 1	Lehti 1
	www.corle.ee Faks 6069308	Projekt	Mäetaguse küla passiivse elektroonilise side juurdepääsuvõrgu rajamine	Mõõtkava 1:	01.11.2023
Teostas	Anti Salura/allkirjastatud digitaalselt/	Asukoht	Ida-Viru maakond, Alutaguse vald		
Kontrollis	Kaupo Kallak/allkirjastatud digitaalselt/	Joonis	Mäetaguse küla		
Tellijä	Corle OÜ		Eelprojekt Ristlõige		